


SNID M 1:100

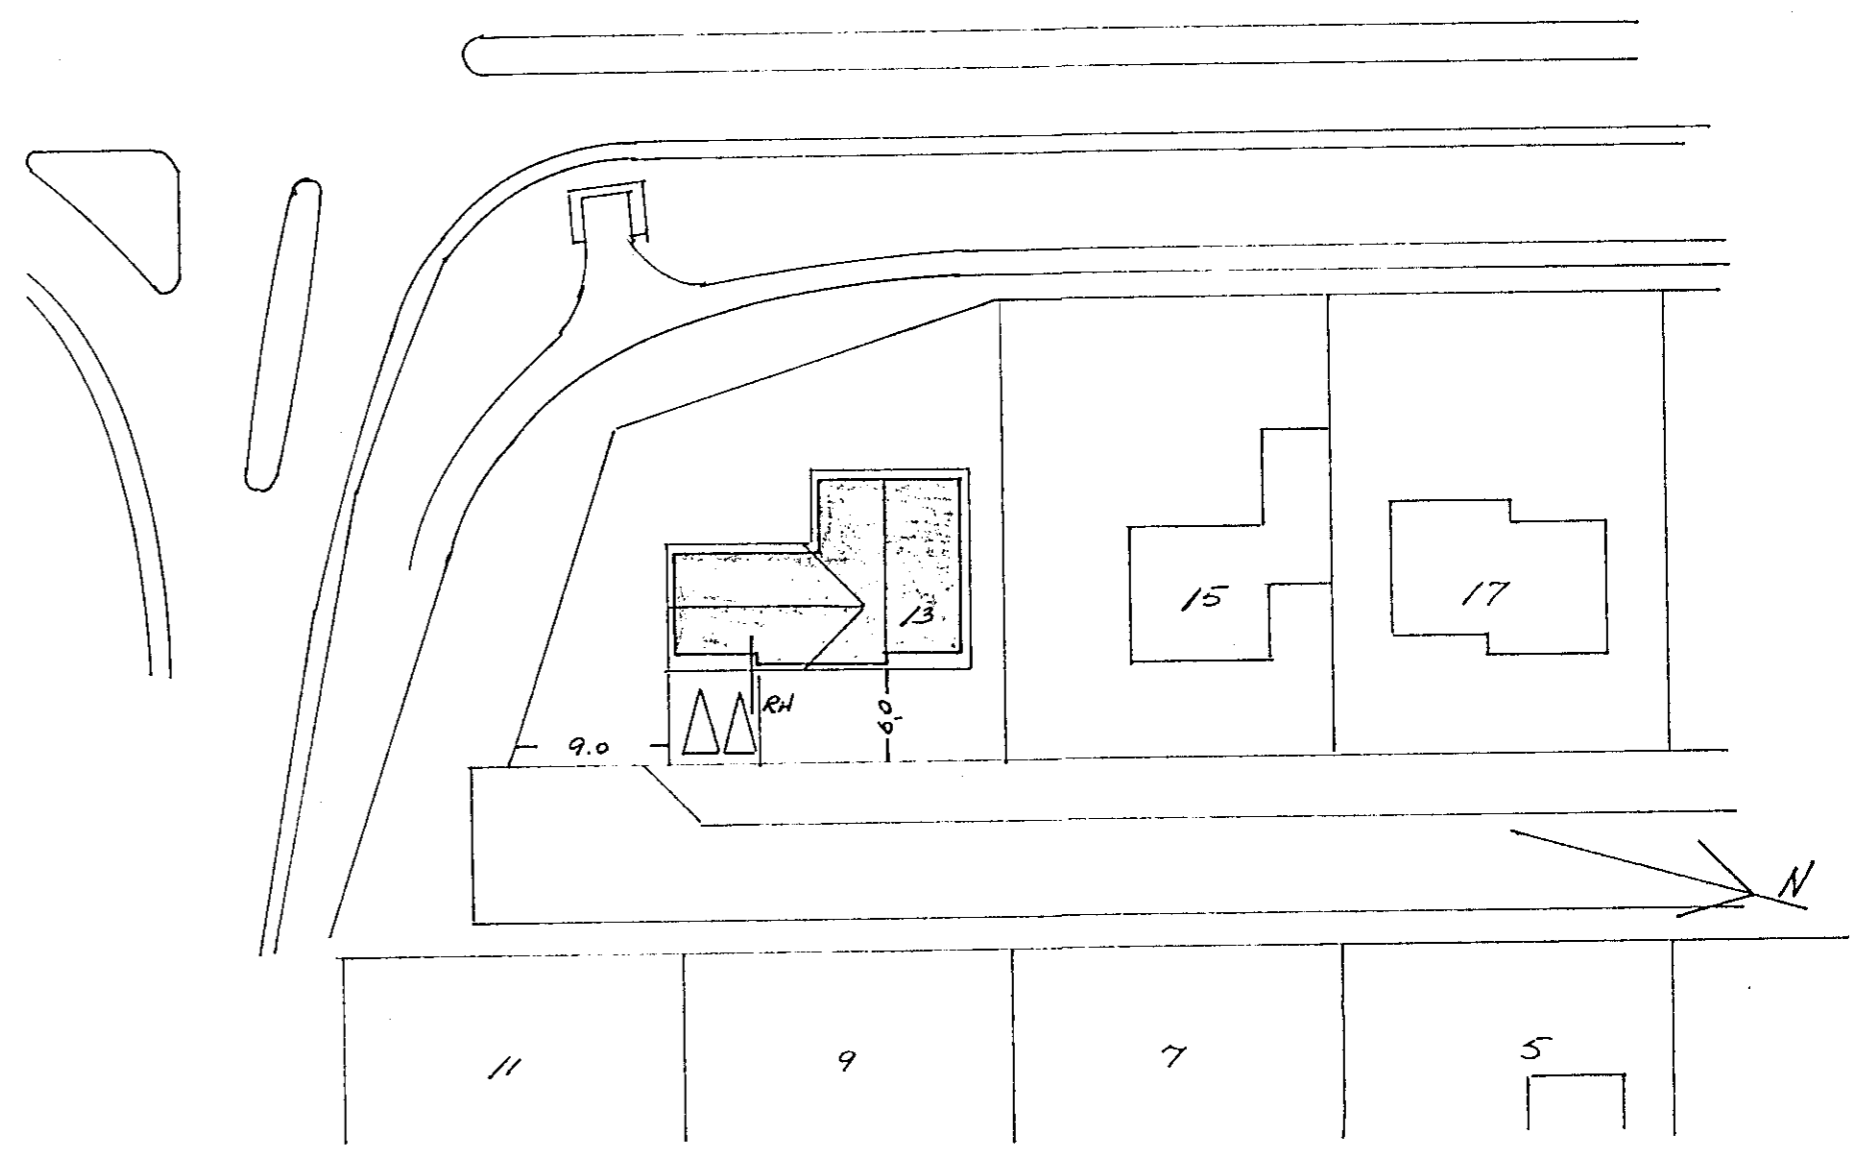

AFSTÖÐUMYND M 1:500

NR.	BREYTING	DAGS	BR.
EINIBERG 13 HAFNARFIRÐI			
AFSTÖÐU SNID OG EINLÍNUMYNDIR		HANNAÐ TEIKNAD DAGS BLAÐ KVARDI VERK NR.	  sept 88 2 AF 2 1:100 1:500 187