



Ljós sal  
 Ljós og tenglar kaffist og v.s.  
 Tengill kaffistofu  
 Tenglar sal  
 — " — 3.fasa  
 — " —  
 — " —  
 Ljós i gryfju.

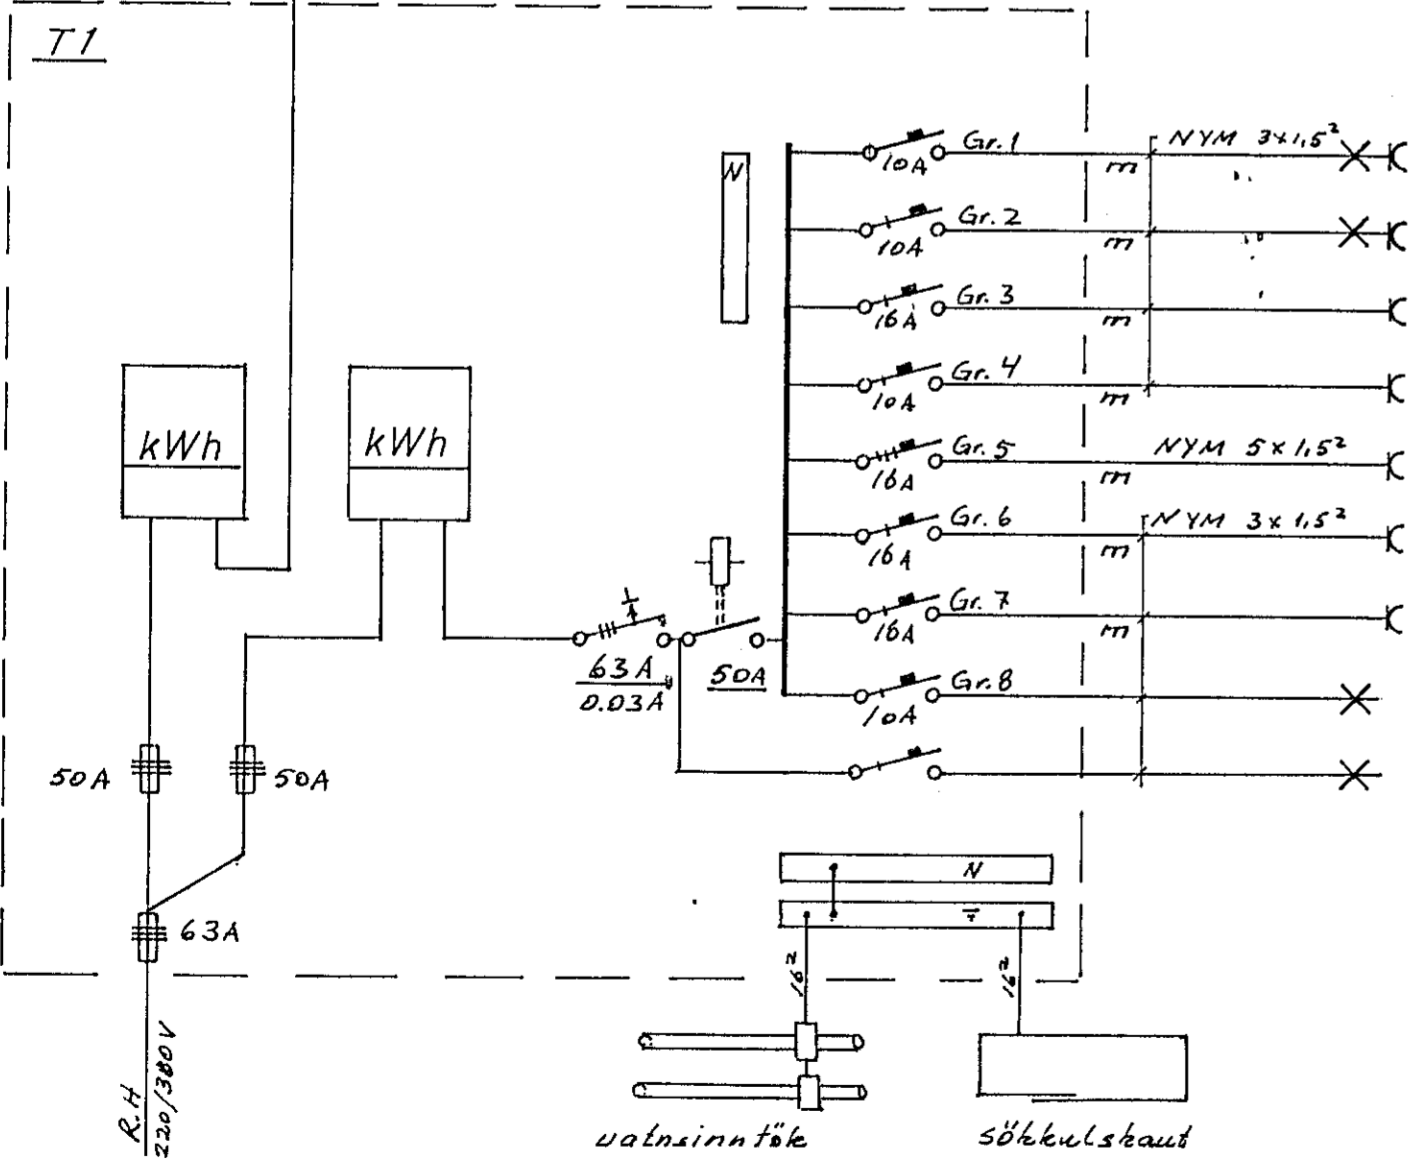


Ljós sal  
 Ljós og tenglar kaffist og v.s.  
 Tengill kaffistofu  
 Tenglar sal  
 — " — 3.fasa  
 — " —  
 — " —  
 Ljós i gryfju  
 Útilýsing

EINLÍNUMYND

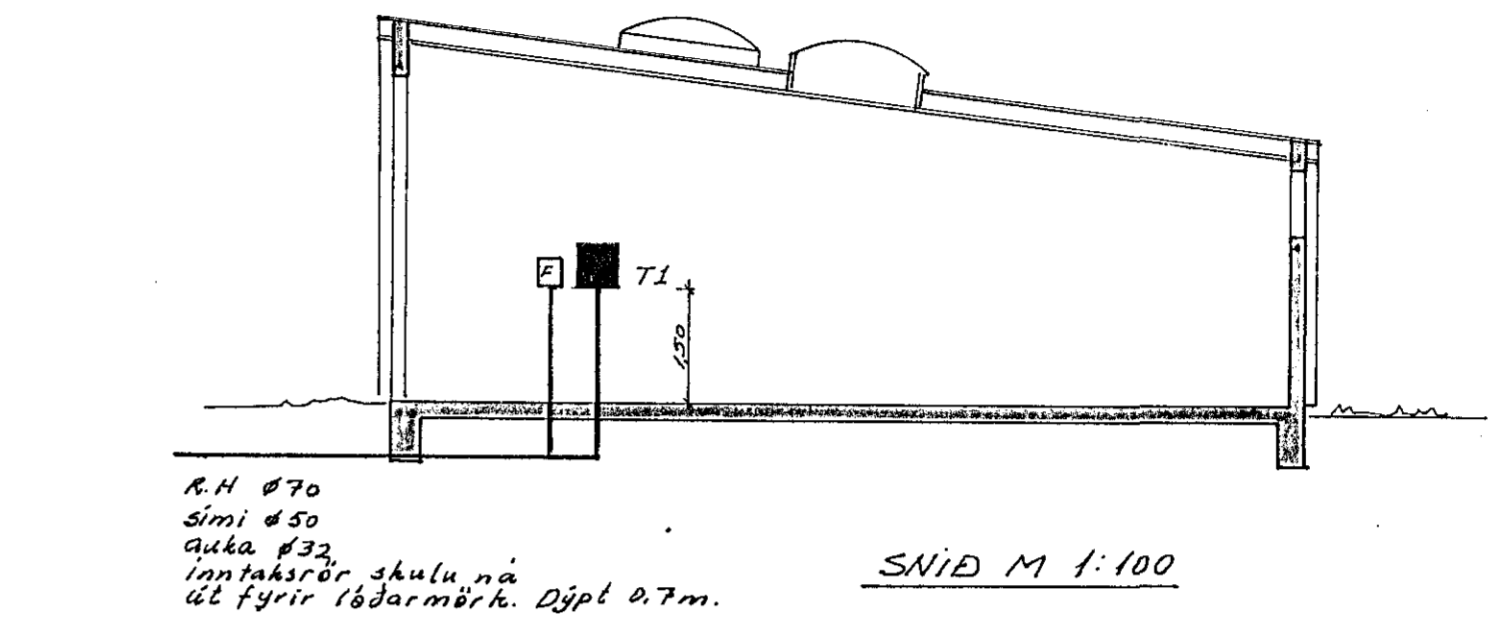

R.H. Ø70  
 sími Ø50  
 gúta Ø32  
 Inntaksrör skulu ná  
 út fyrir lóðarmörk. Djúpt 0,7m.

SNID M 1:100

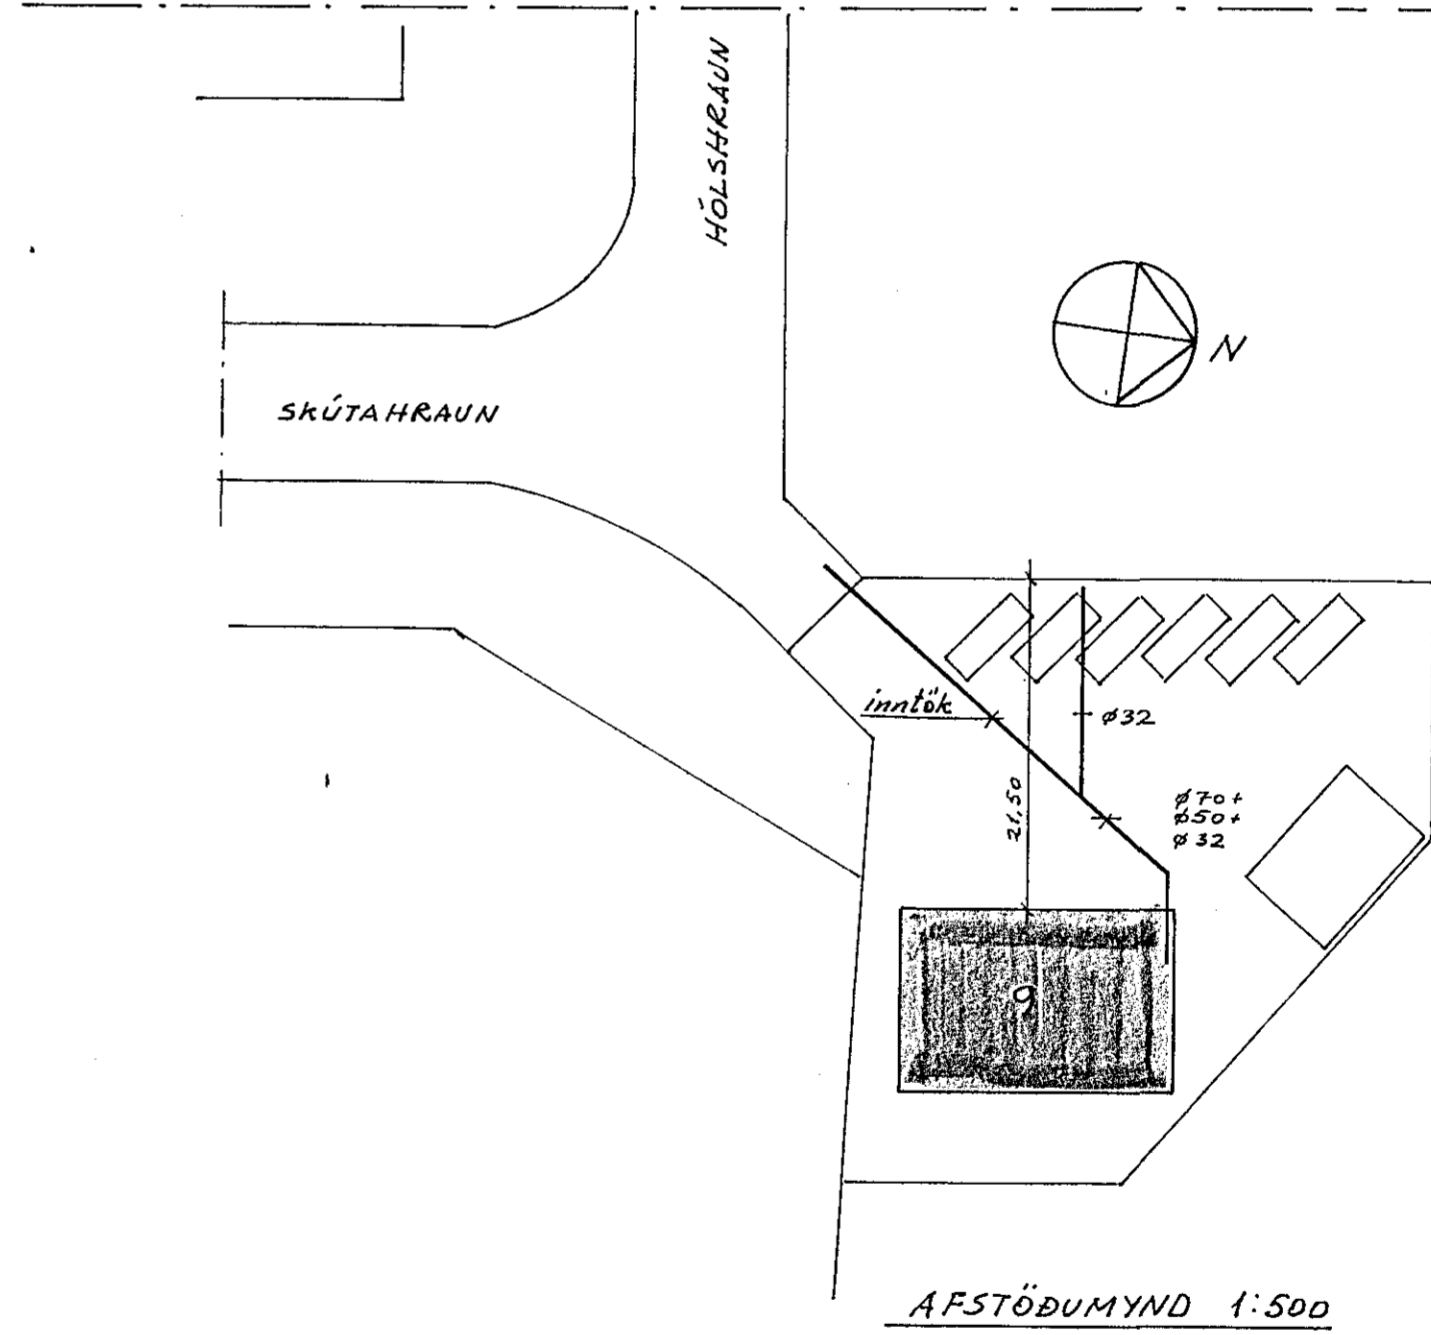

AFSTÖÐUMYND 1:500

NR.	BREYTING	DAGS	BR.
<b>HÖLSHRAUN 9 HAFNARFIRÐI</b>			
EINLÍNUMYND AFSTÖÐUMYND OG SNID		HANNAÐ	F.G.H.
		TEIKNAD	F.G.H.
		DAGS	nóv.'91
		BLAÐ	2 AF 2
		KVARDI	1:500/1:100
		VERK NR.	91.272