






- ⊗ LJÓS OG TENGLAR BÍLG.
- HURÐAROPNARI
- ⊗ TENGILL 16A

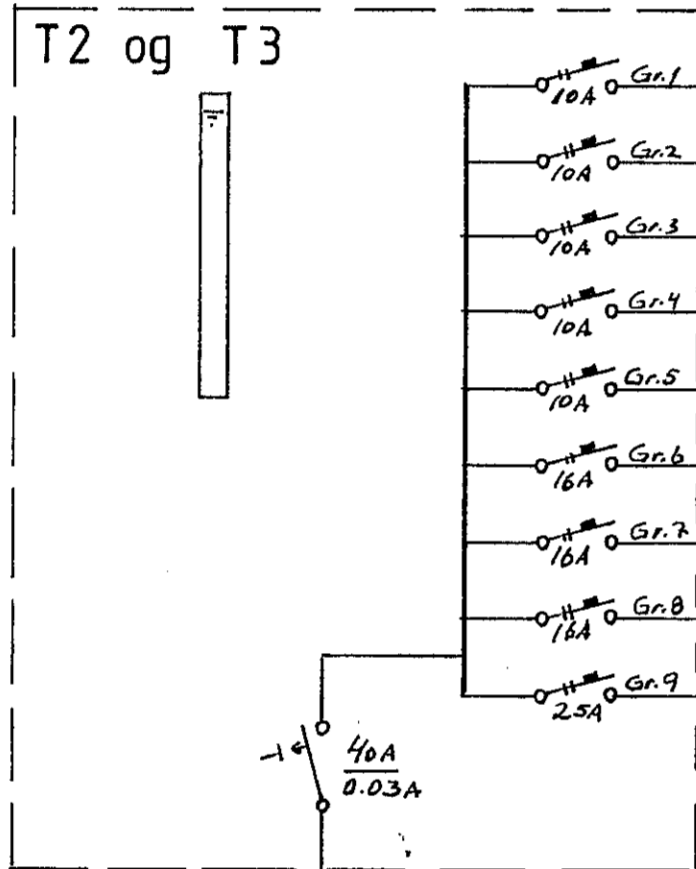

- ⊗ LJÓS OG TENGLAR ELDHÚSI
- ⊗ ÞV. GEYMSLA OG ANDD.
- ⊗ SKÁLI BAÐ OG SJÓNV.HERB.
- ⊗ HERB.
- ⊗ STOFA
- ⊗ TENGILL UPPÞV. VÉL
- ⊗ ÞVOTTAVÉL
- ⊗ ÞURRKARI
- ⊗ TENGILL ELDAVÉL

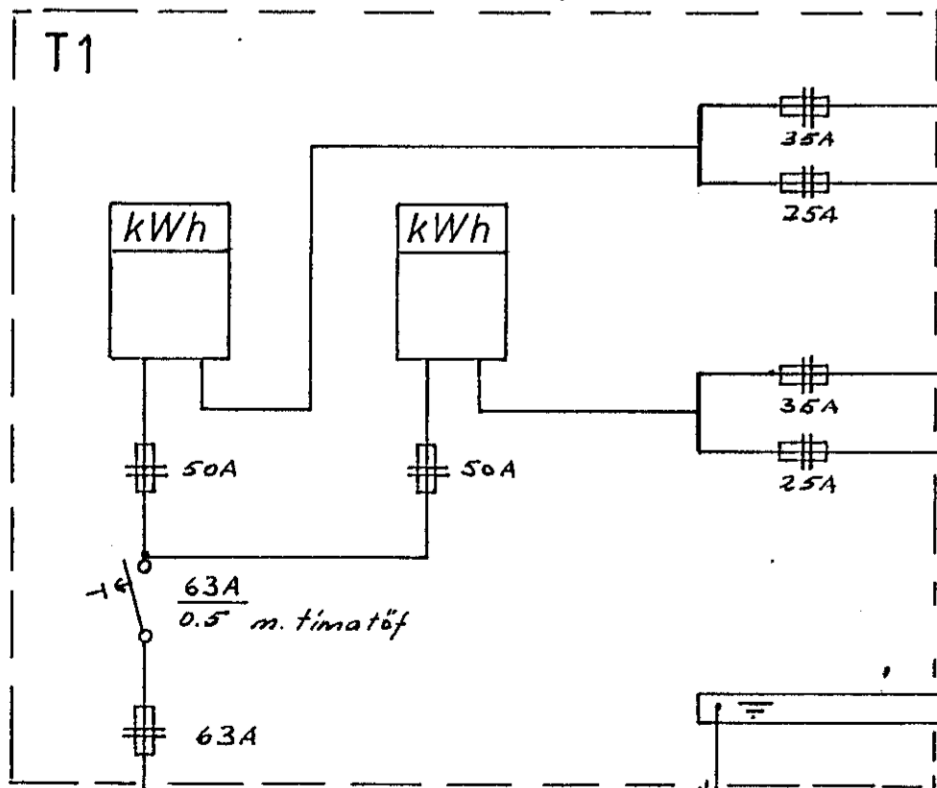

- TAFLA T2 ÍBÚÐ JARÐHÆÐ
- TAFLA T4 BÍLGEYMSLA
- TAFLA T3 ÍBÚÐ EFRI HÆÐ
- TAFLA T5 BÍLGEYMSLA

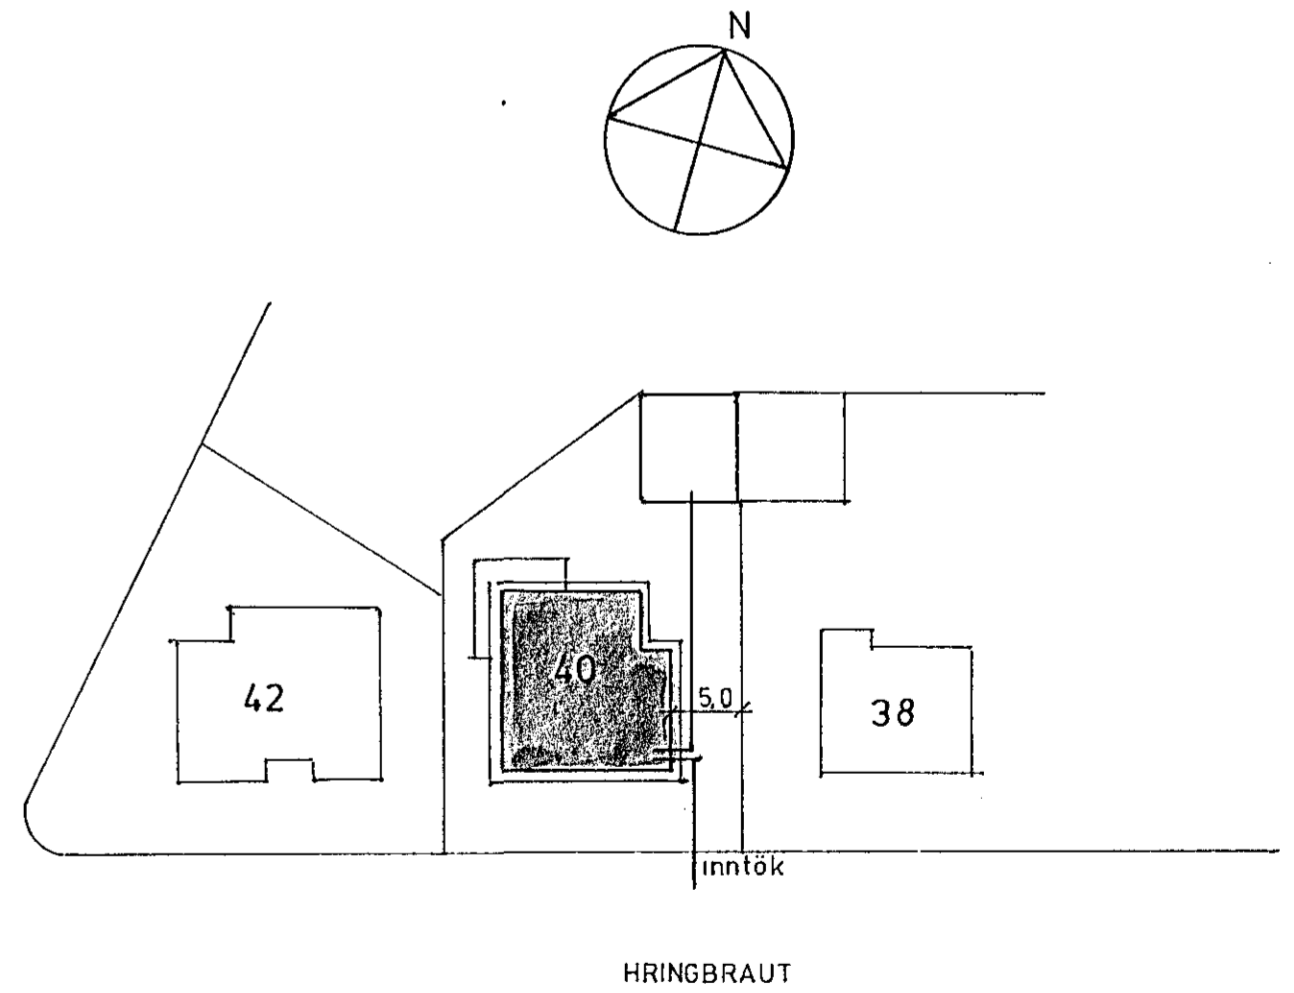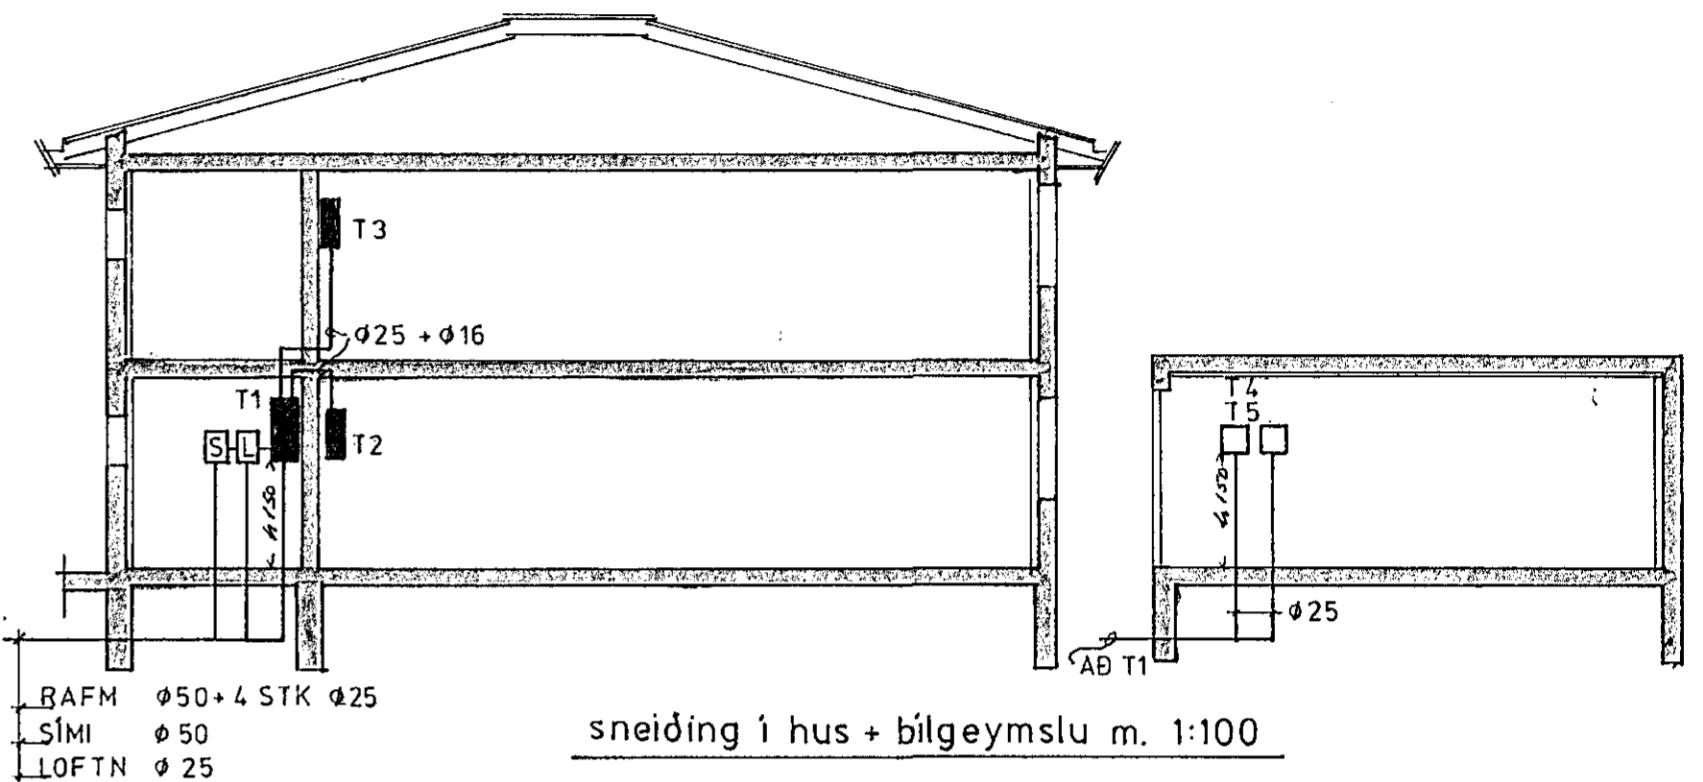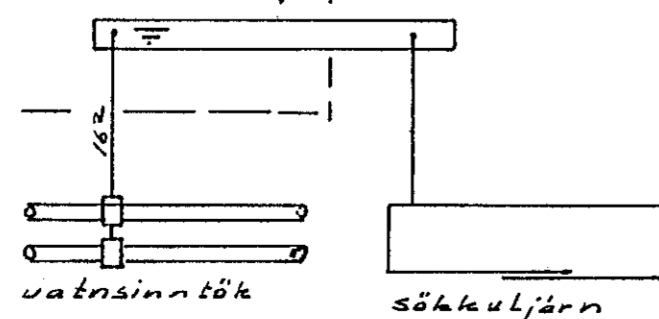

J.J. Rafteikningar
 Dalshrauni 13
 Hafnarfirði
 S 651046

HRINGBRAUT 40 HAFNARFIRÐI			
DAGS.	NAFN	EINLÍNUMYND AFSTAÐA OG SNIÐ	KVARÐI 1:100 1:500 MÁL.
FRÖR	mai 89		
TEKN	-11-		
SAM		Nr. 89 205	BL 3 AF 3