


Grunnmynd kjallara
m_kv. 1:50

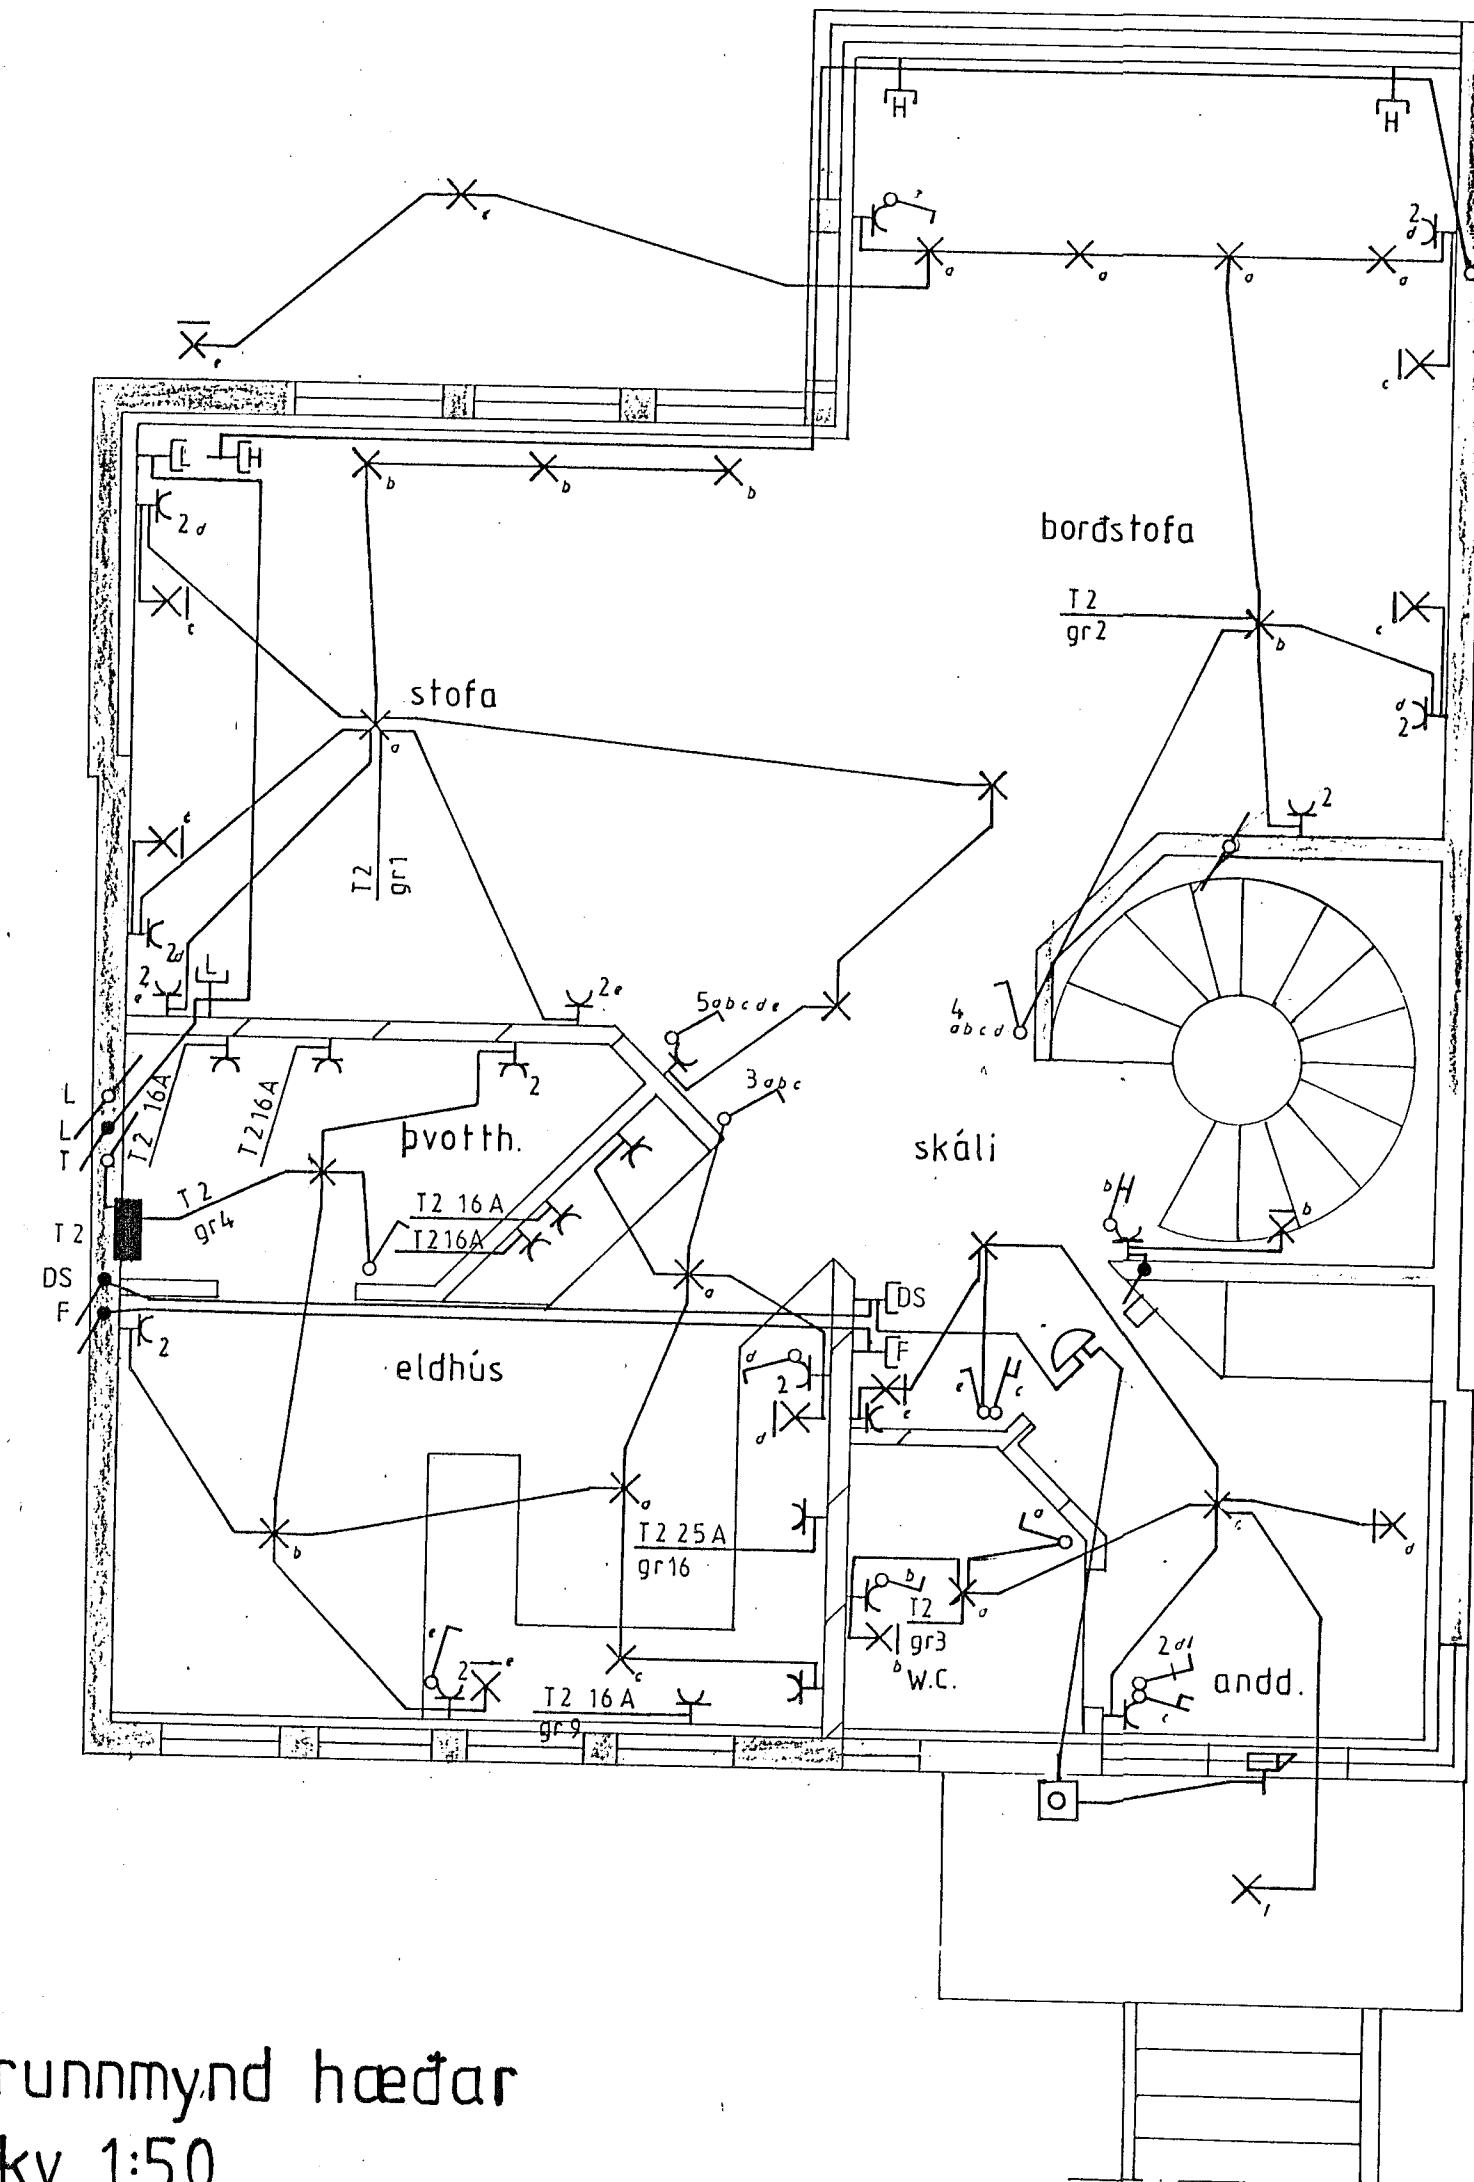

Grunnmynd hæðar
m_kv 1:50

STÁÐARHVAMMUR 19 HAFN.

Rafagnateikning
Grunnmynd kjallara og hæðar

Pórdur K Kristjánsson Ráfvirki s. 54750
V Elma Gates

teikning no. 53

blad 1 af 3

m_kv. 1:50

dags. Jan 89

hannad