


AFSTÖÐUMYND 1:500

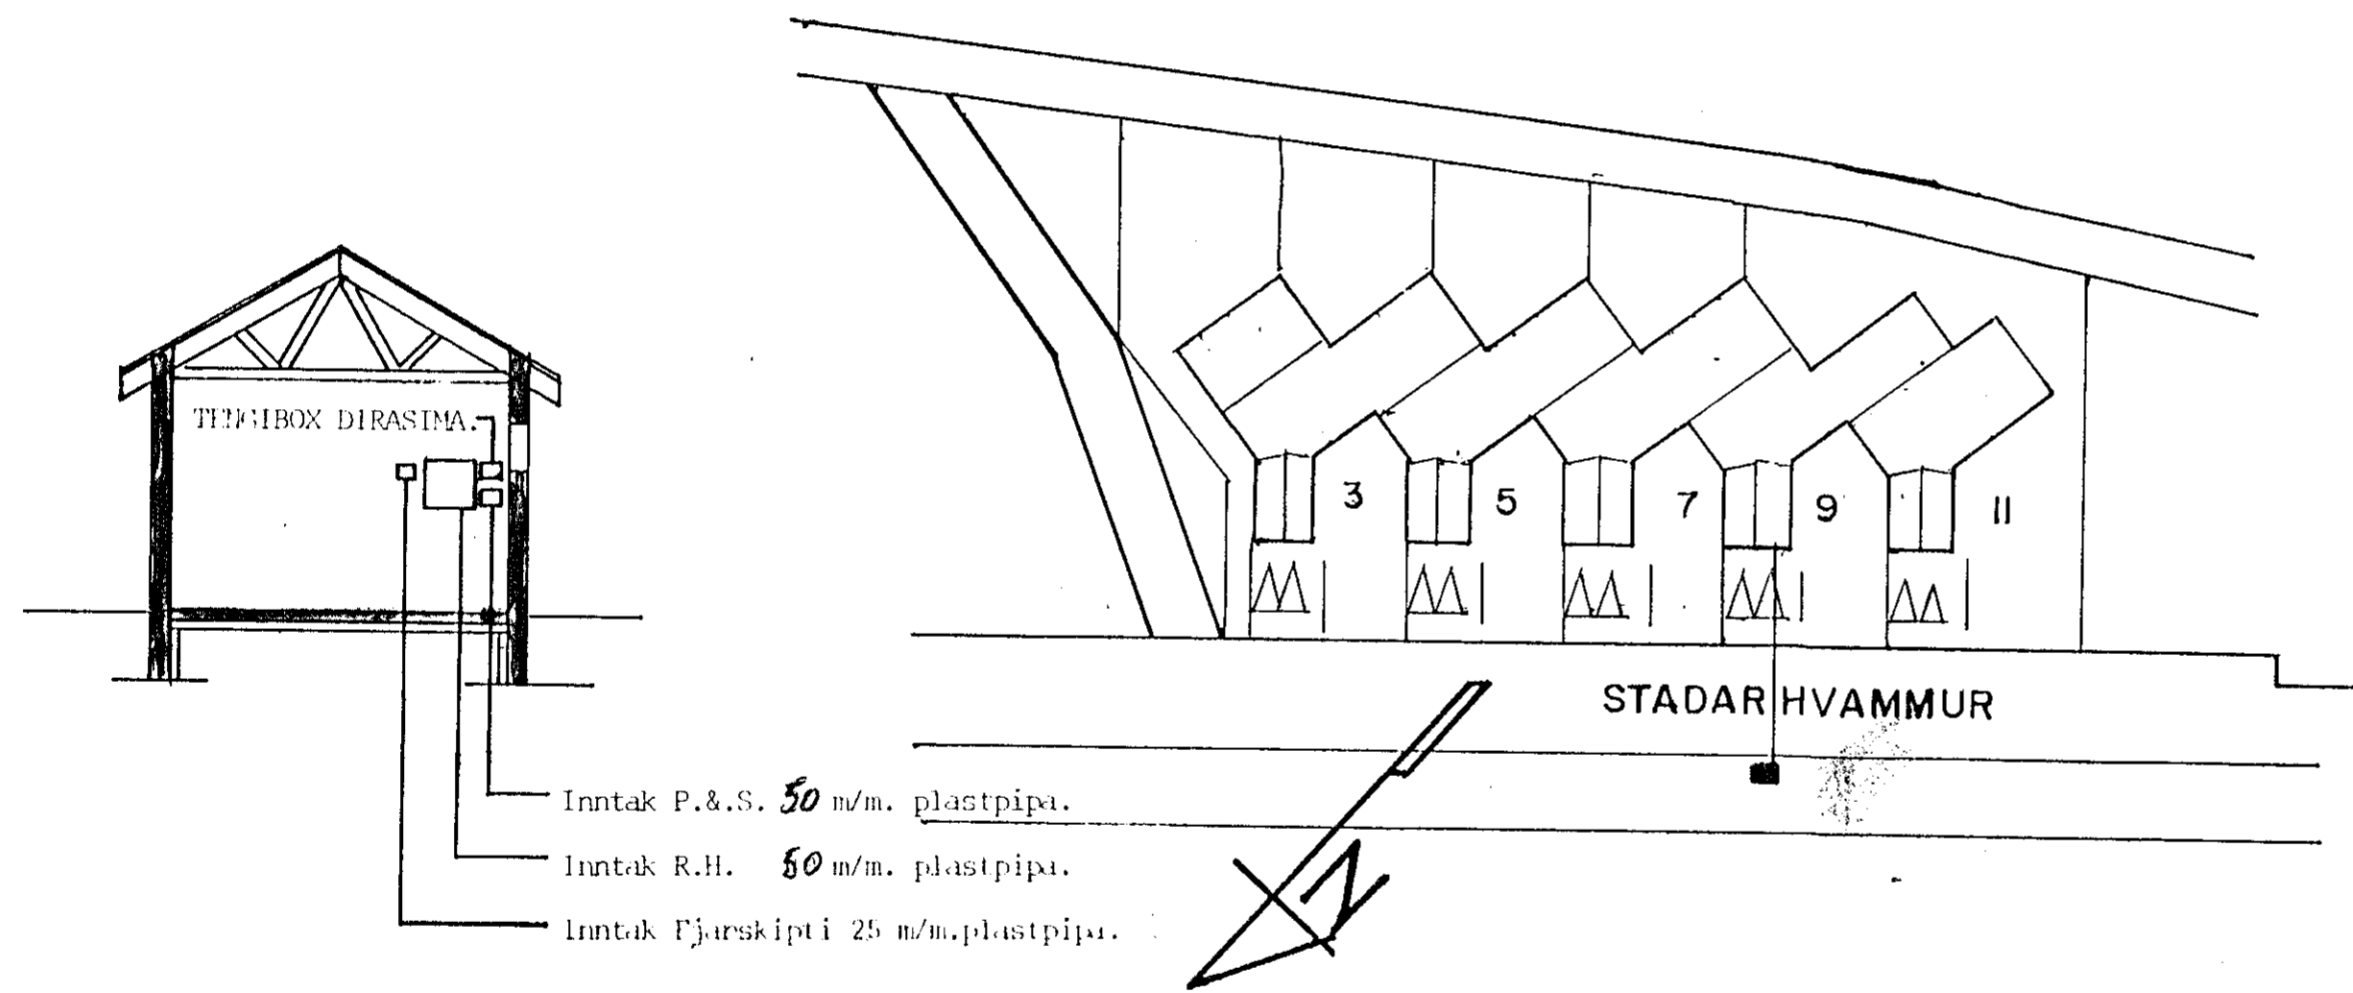

nið D-D Bítagevnsli.

STAÐARHVAMMUR 7, HAFNAFRFIRDI.
Fig. 1.
Ólafur G. Björnsson