


afstöðumynd m=1:500

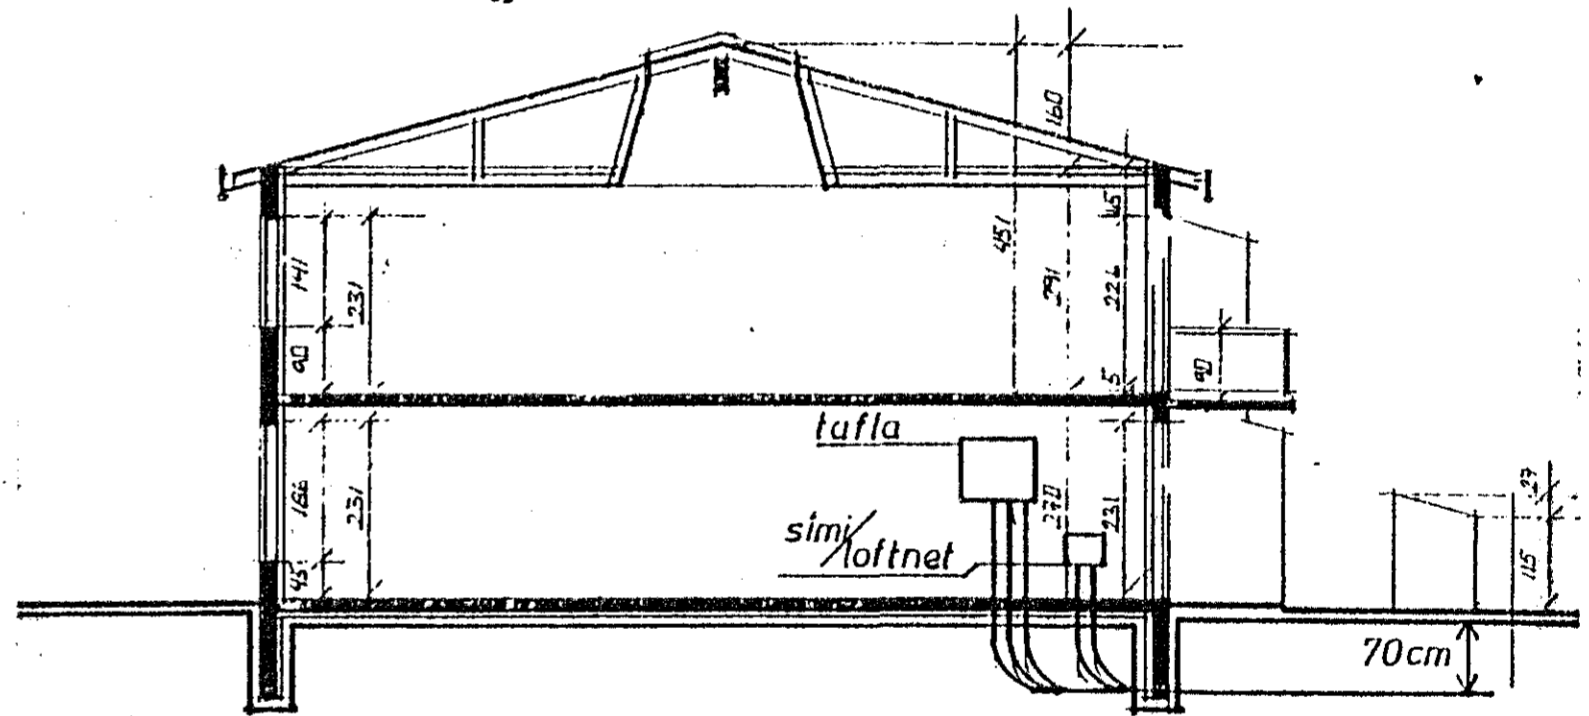

snið a-a m=1:100

STUÐLABERG 36 og 38	Mkv.
RAFLÖGN 2.h.	Dags.
TEIKN: KRISTBJÖRN ÖL	Samp.
S: 651626	