
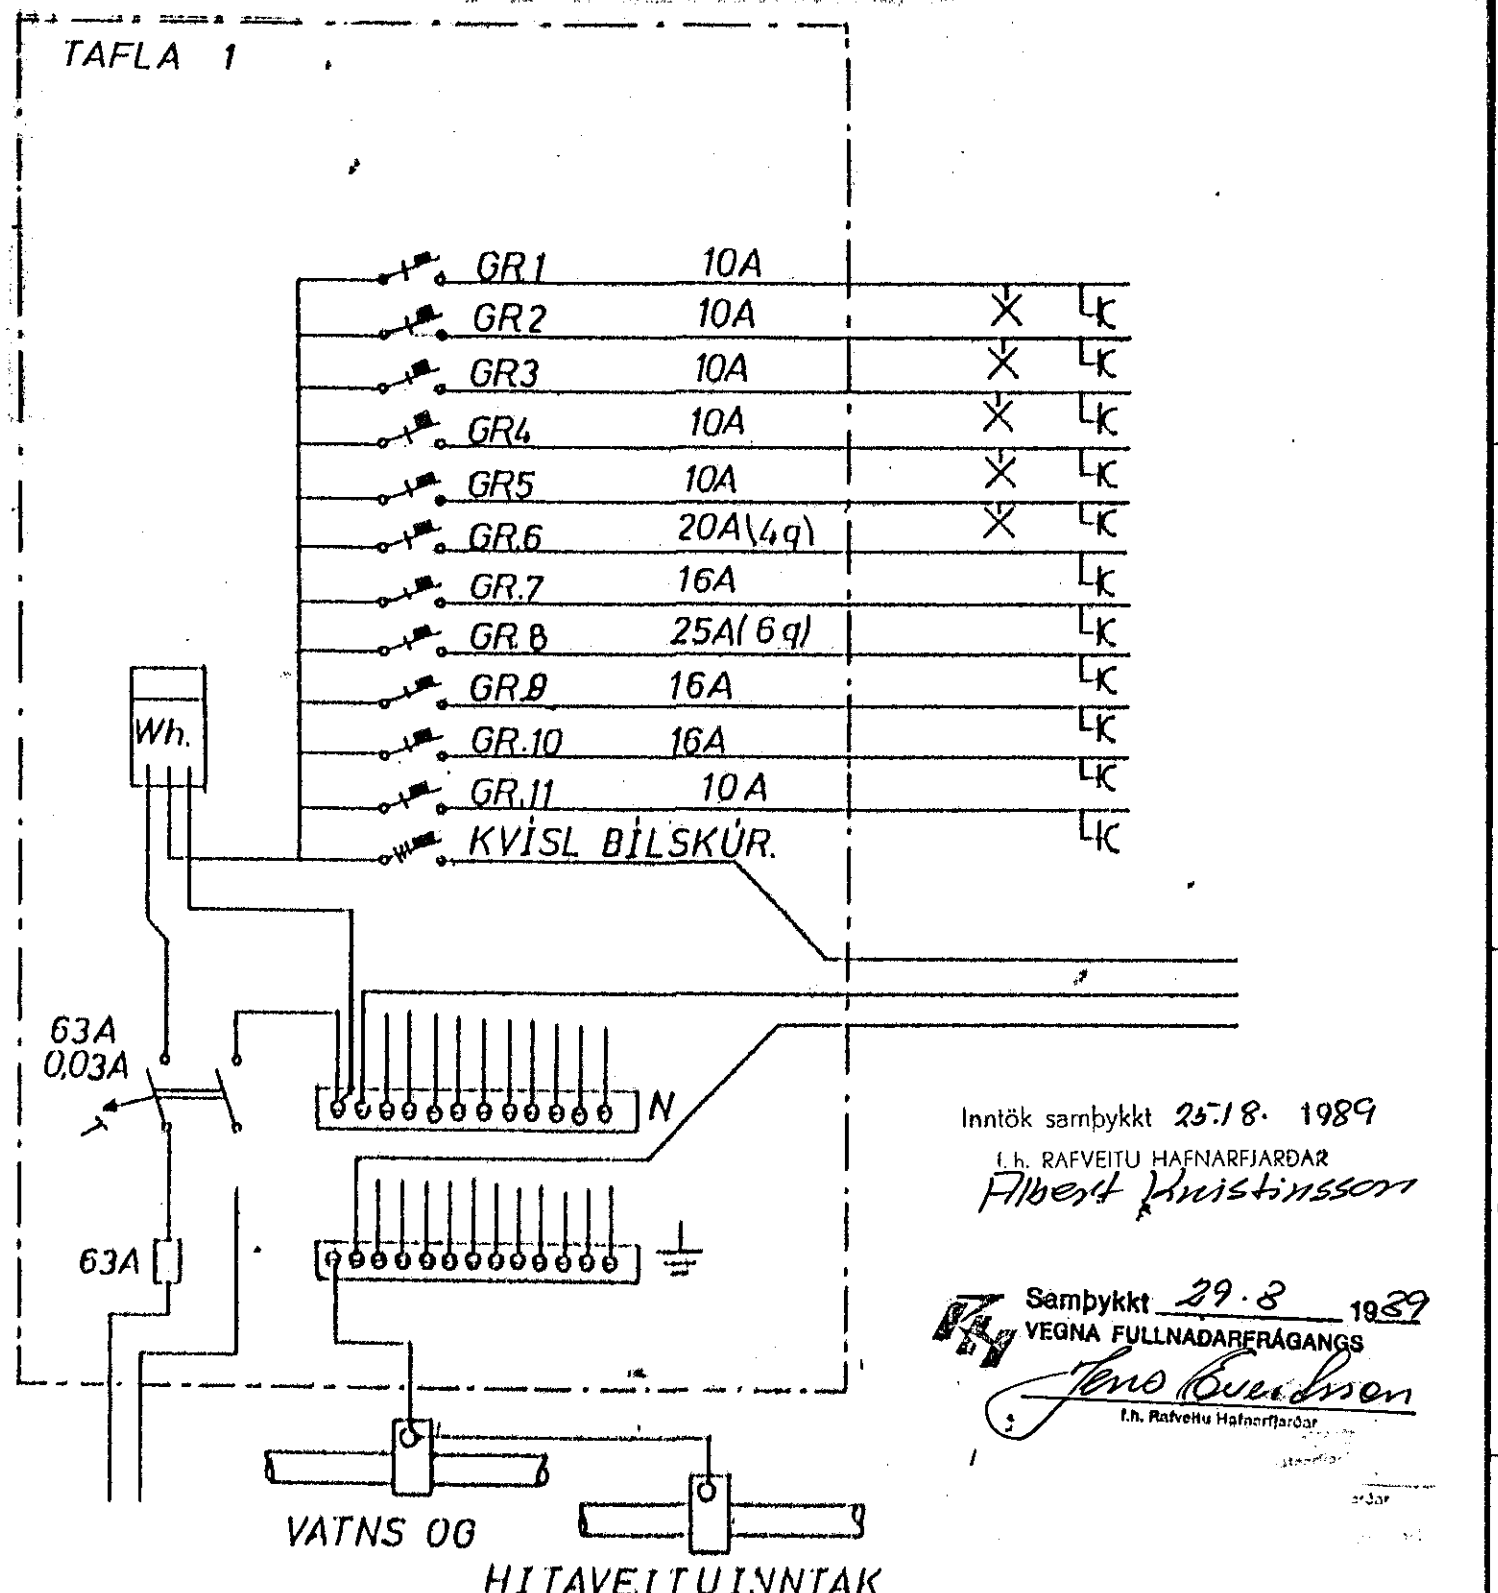


8 7 6 5 4 3 2 1

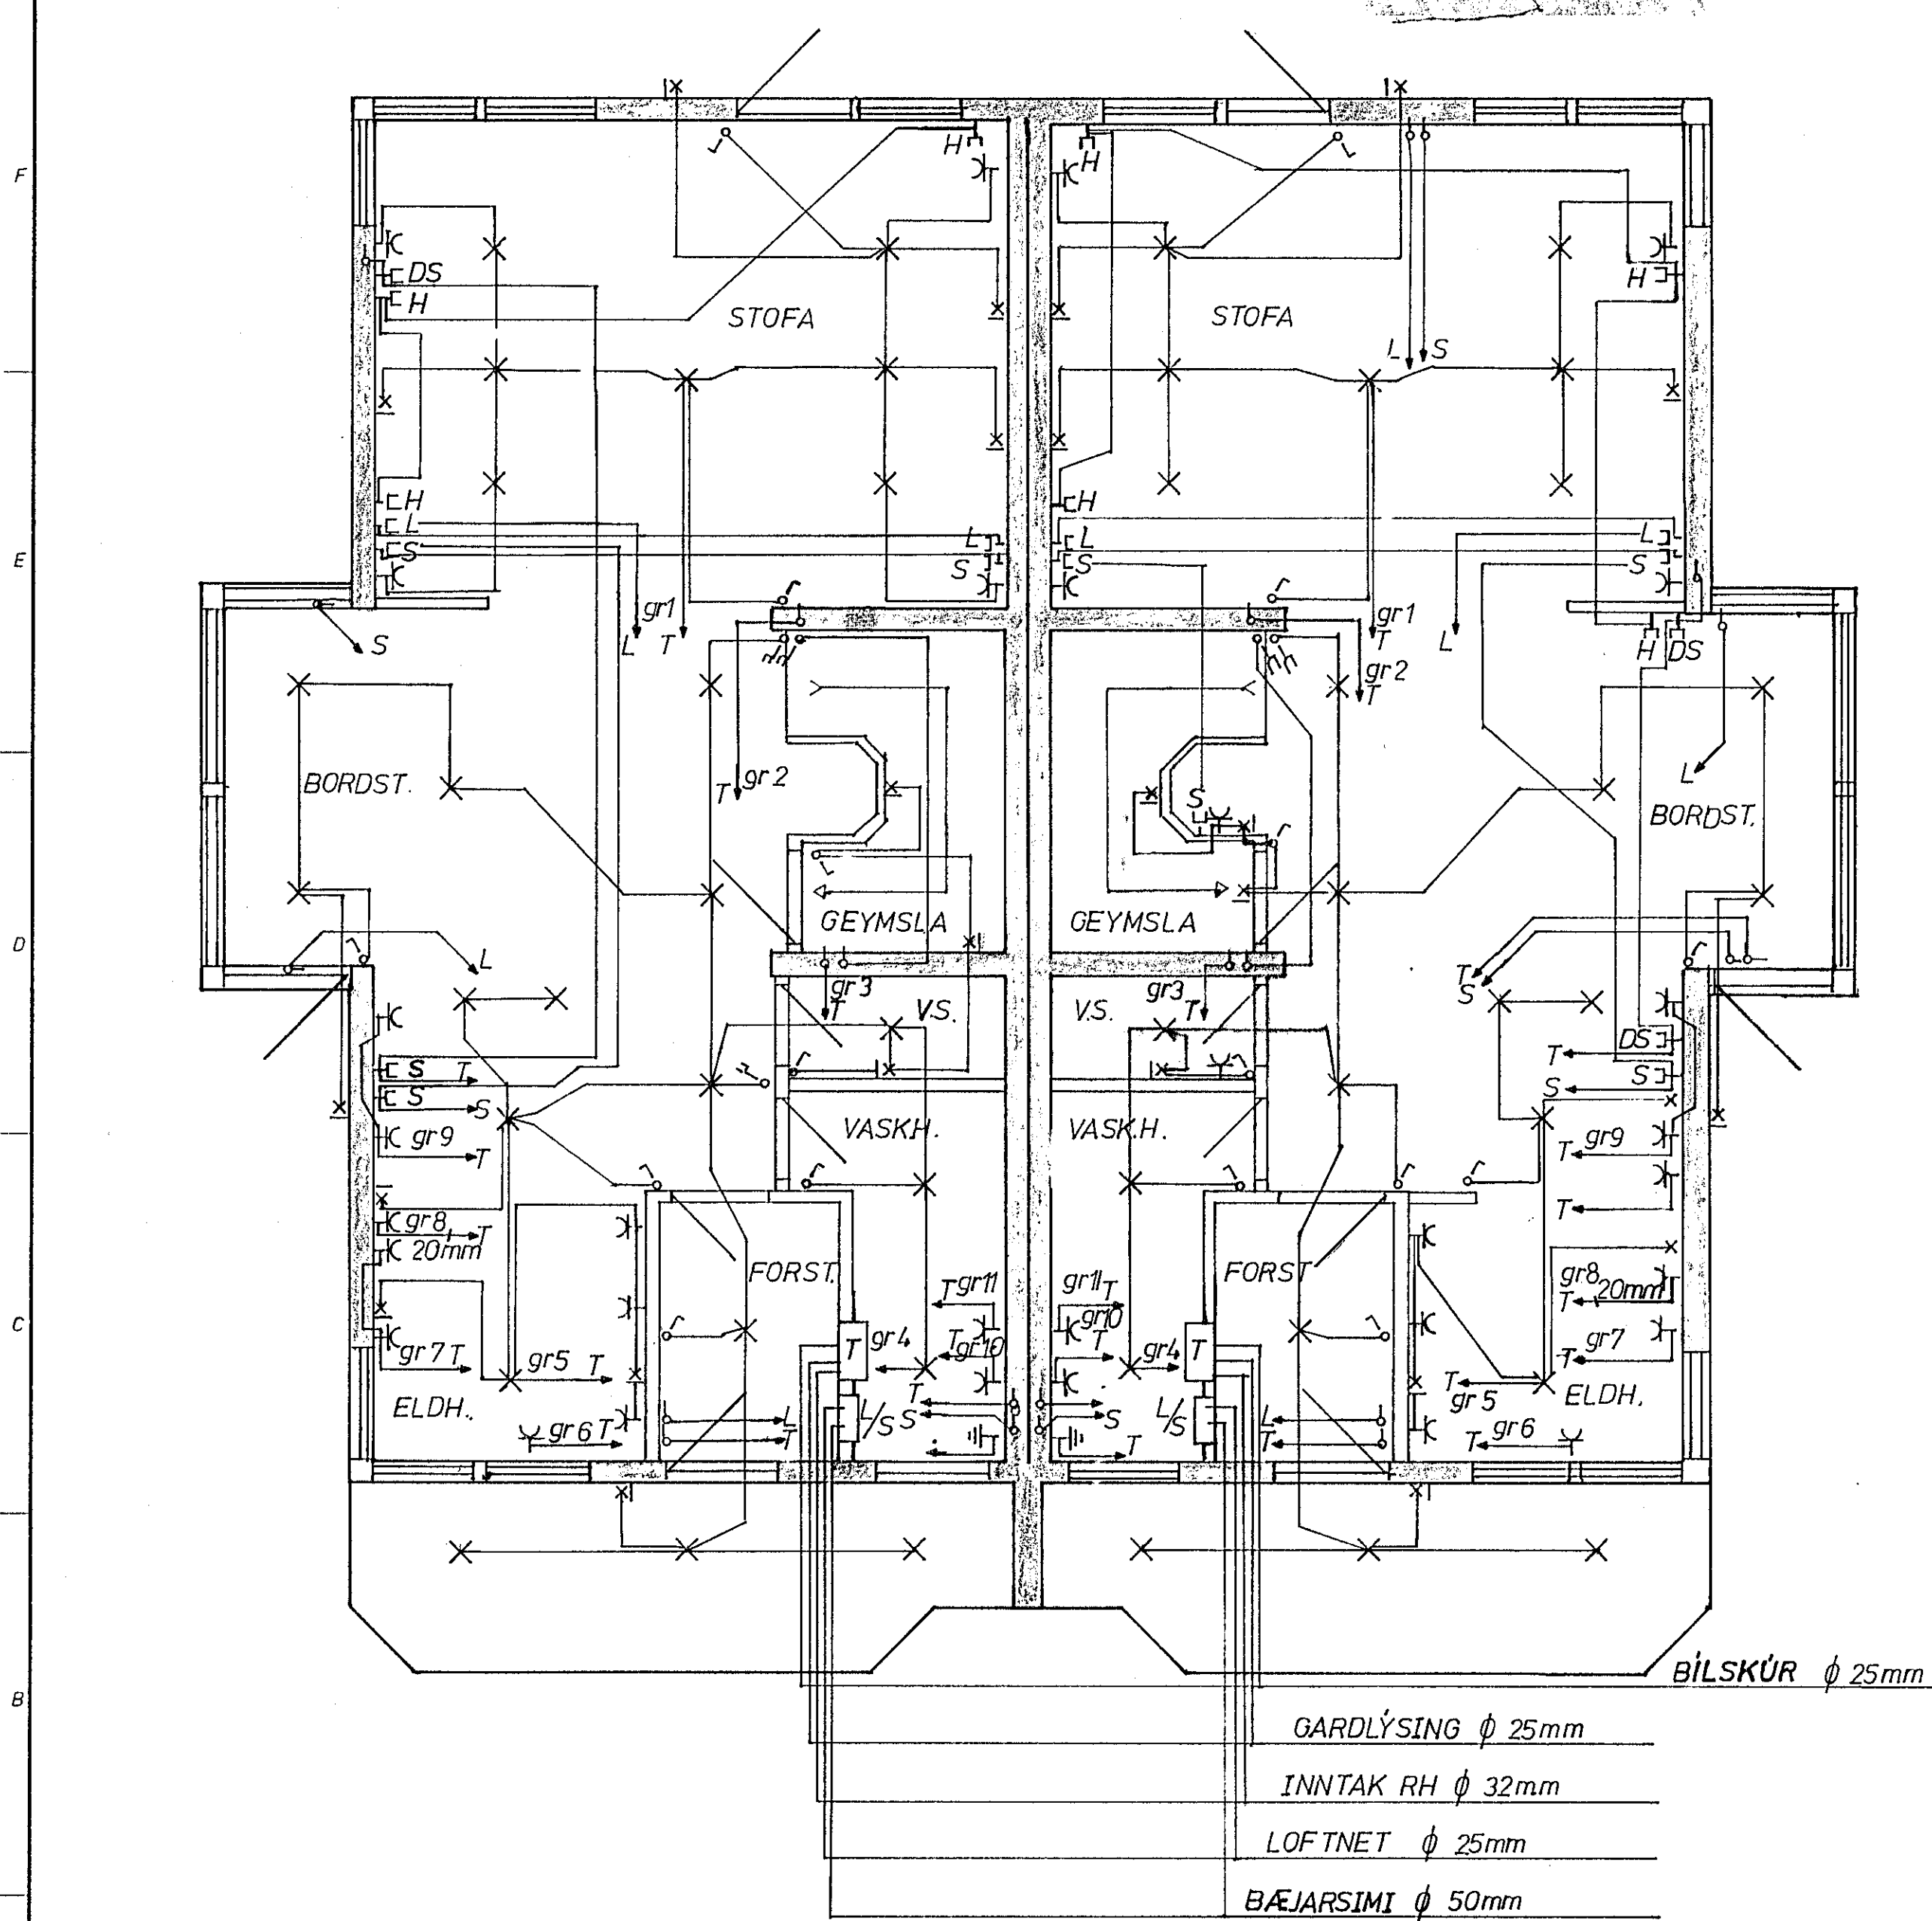

Inntök samþykkt 25.18. 1989  
 L.H. RAÐVEITU HAFNARFIJARDAR  
 Albert Kristjánsson

Samþykkt 29.8 1989  
 VEGNA FULLNADARFRÁGANGS  
 Jón Ólafsson  
 L.H. RAÐVEITU HAFNARFIJARDAR

Skýringar:

Hæð rofa sé 100 cm frá fullfrágengnu gólfi  
 Hæð tengla í eldhúsi, geymslu og þvottahúsi  
 séu 110 cm, aðrir tenglar séu 20 cm frá  
 fullfrágengnu gólfi.  
 Rör séu 16 mm og vir 3x1.5q.  
 Malstraumur rofa og tenglu skal vera 10A  
 Hæð veggjösa sé 170cm

nema annars  
 sé gælt

- BÍLSKÚR  $\phi$  25mm
- GARÐLÝSING  $\phi$  25mm
- INNTAK RH  $\phi$  32mm
- LOFTNET  $\phi$  25mm
- BÆJARSIMI  $\phi$  50mm

TEIKNING NR. 2733.

STUÐLABERG 36-38 RAFLÖGN 1.h	Mkv. 1:50
	Dags.
TEIKN: KRISTBJÖRN ÓLI S: 651626	Samp.

8 7 6 5 4 3 2 1