


SNID 1:100

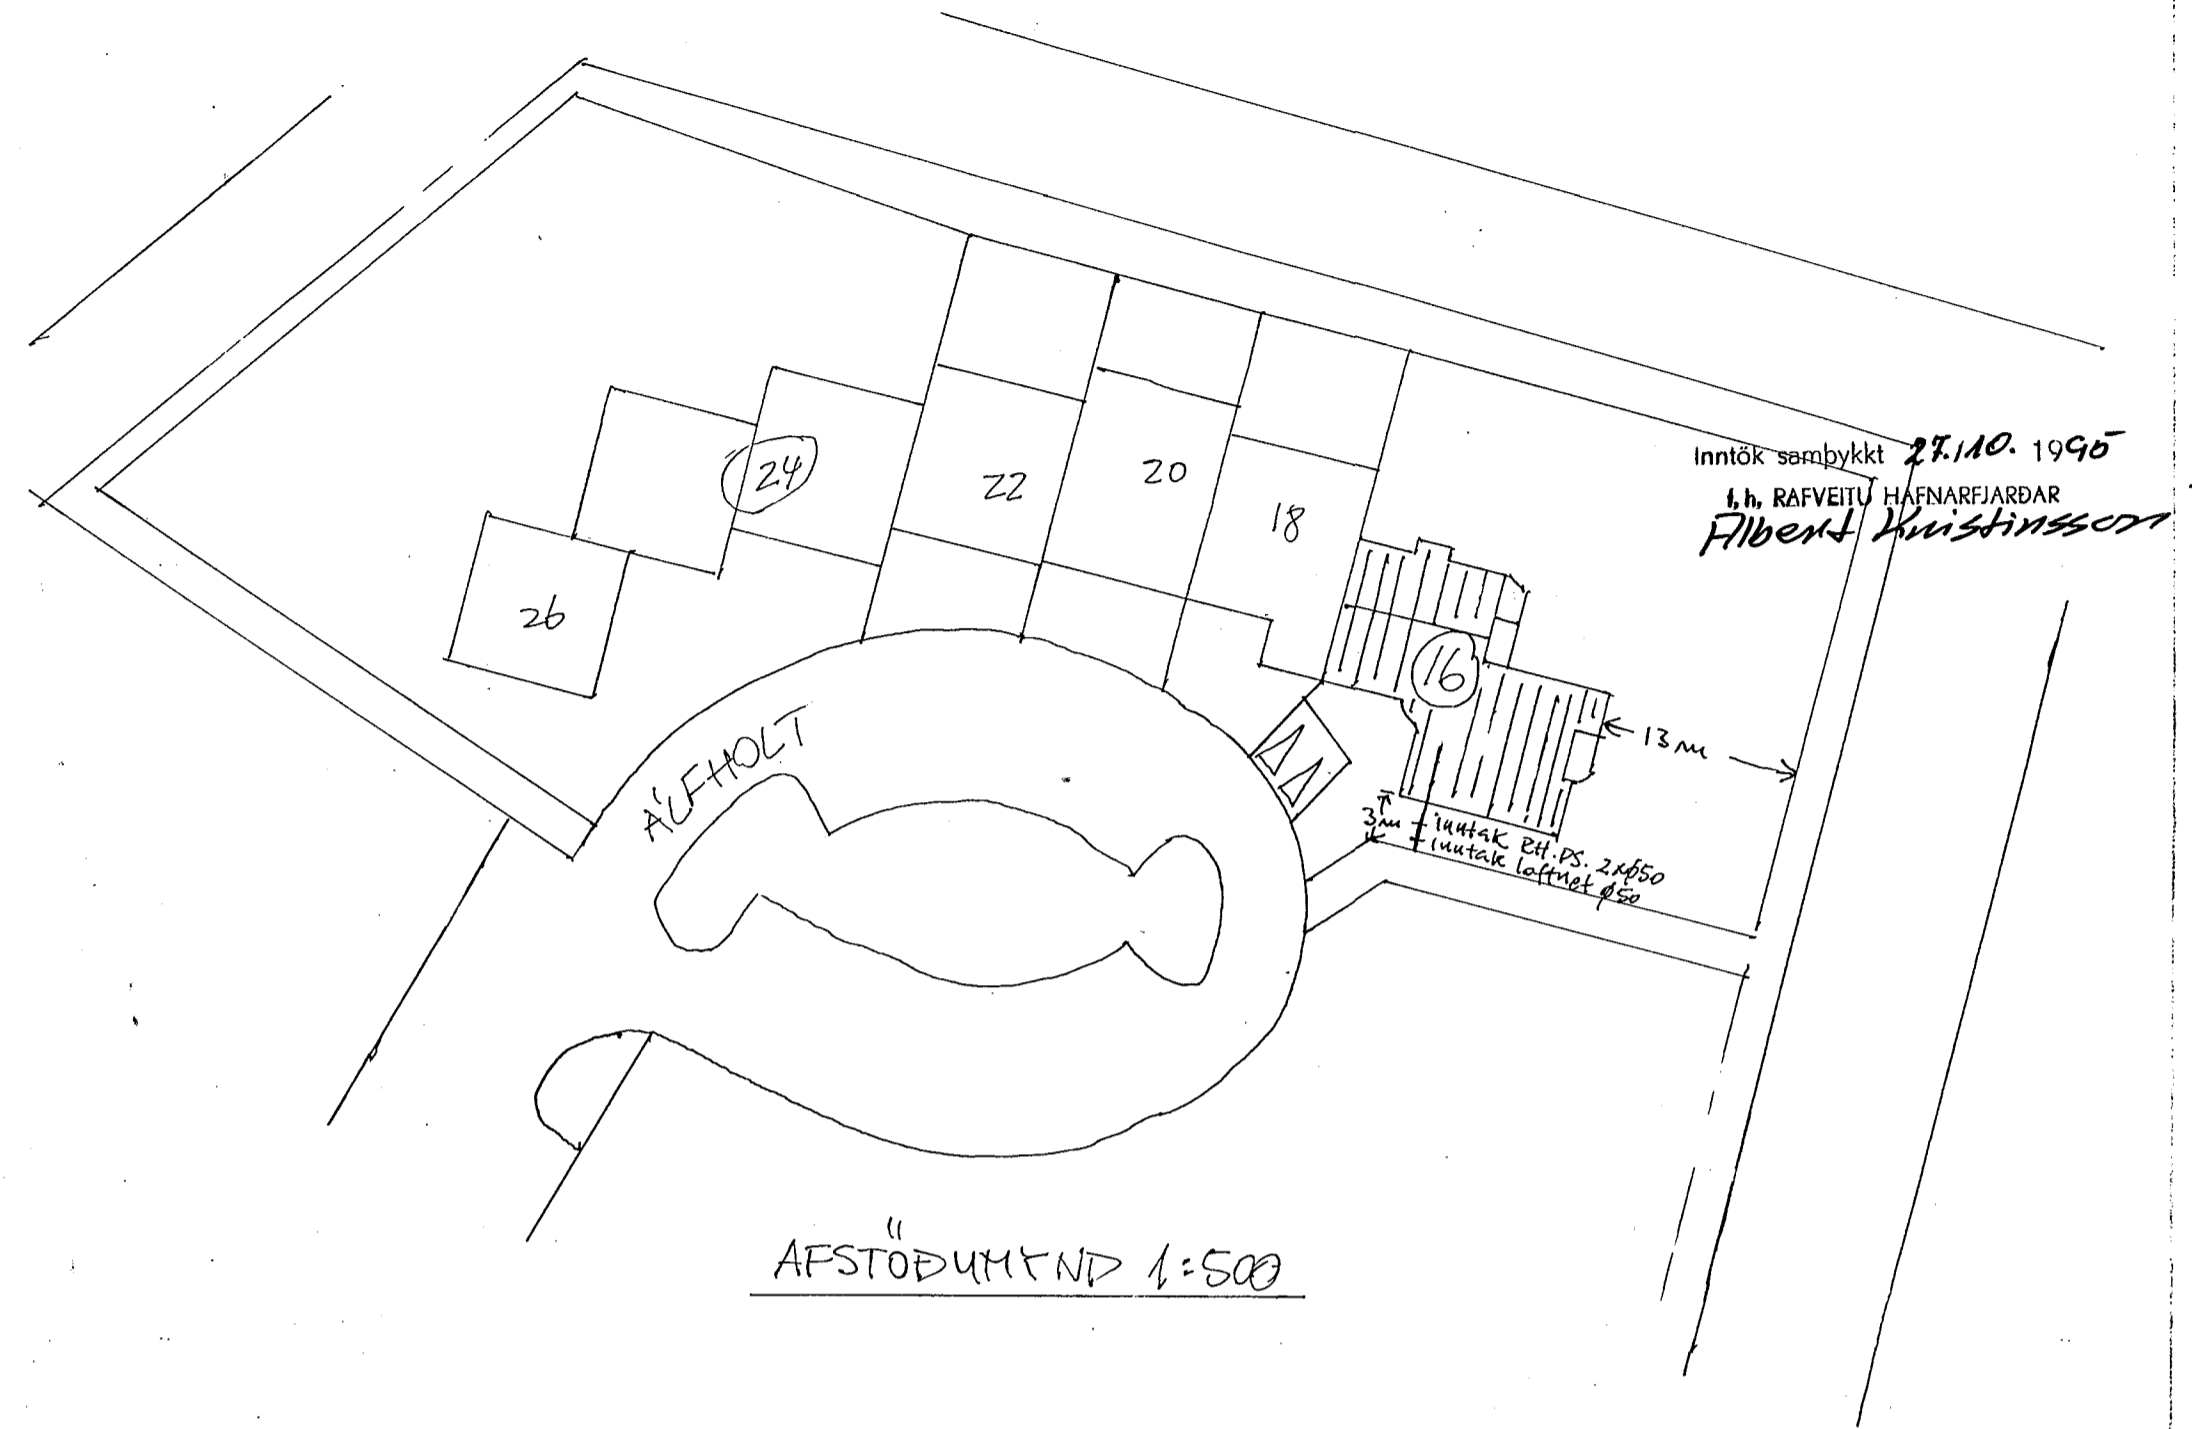

Inntök samþykkt 27.10. 1995  
 f.h. RAÞVEITU HAFNARFJÓREUR  
 Filbert Kristjánsson

SKÝRINGAR:

MÁLSTRAUMUR BOFA OG TENGLA SKAL VERA  
 10A, VÍR 15<sup>2</sup> OG SÍLDLEIKI PÍPNA 16MM.  
 HÆÐ UNDIR BOFA SKAL VERA 10SM. OG  
 TENGLA 20SM. HÆÐ UNDIR BOFA OG  
 TENGLA Í GEYMSLUM, BADI, ELDHÚSI OG  
 ÞVOTTI SKAL VERA 10SM.

NEMA  
 ANNARSÉ  
 GETIÐ.

ÖLL MÁL HÍÐAST YÐ FULFRÁGENGIN GÖLF.  
 RAFLÖGN SKAL VERA SAMKVÆMT REGLUGERÐUM  
 PER OG VÍÐKOMANDI RAÞVEITU.

L = LOFTNET. S = STMI. DS = DYRASÍMI.

STABUR:

ALFHOLT 16, HAFNARFJÓREUR

HEITI:

AFSTÖÐUMYND, SNID OG SKÝRINGAR.

Kvarði 1:100 og 1:500

Dags 19/10 '95

BIS 5 AF 5

TEIKNARI: BRÝNÓLFUR MARKÚSSON

RÁÐIN SF, FIFUMÞEI 14, 210 GARDABÆ, Sími: 5656750.