


KJALLARI

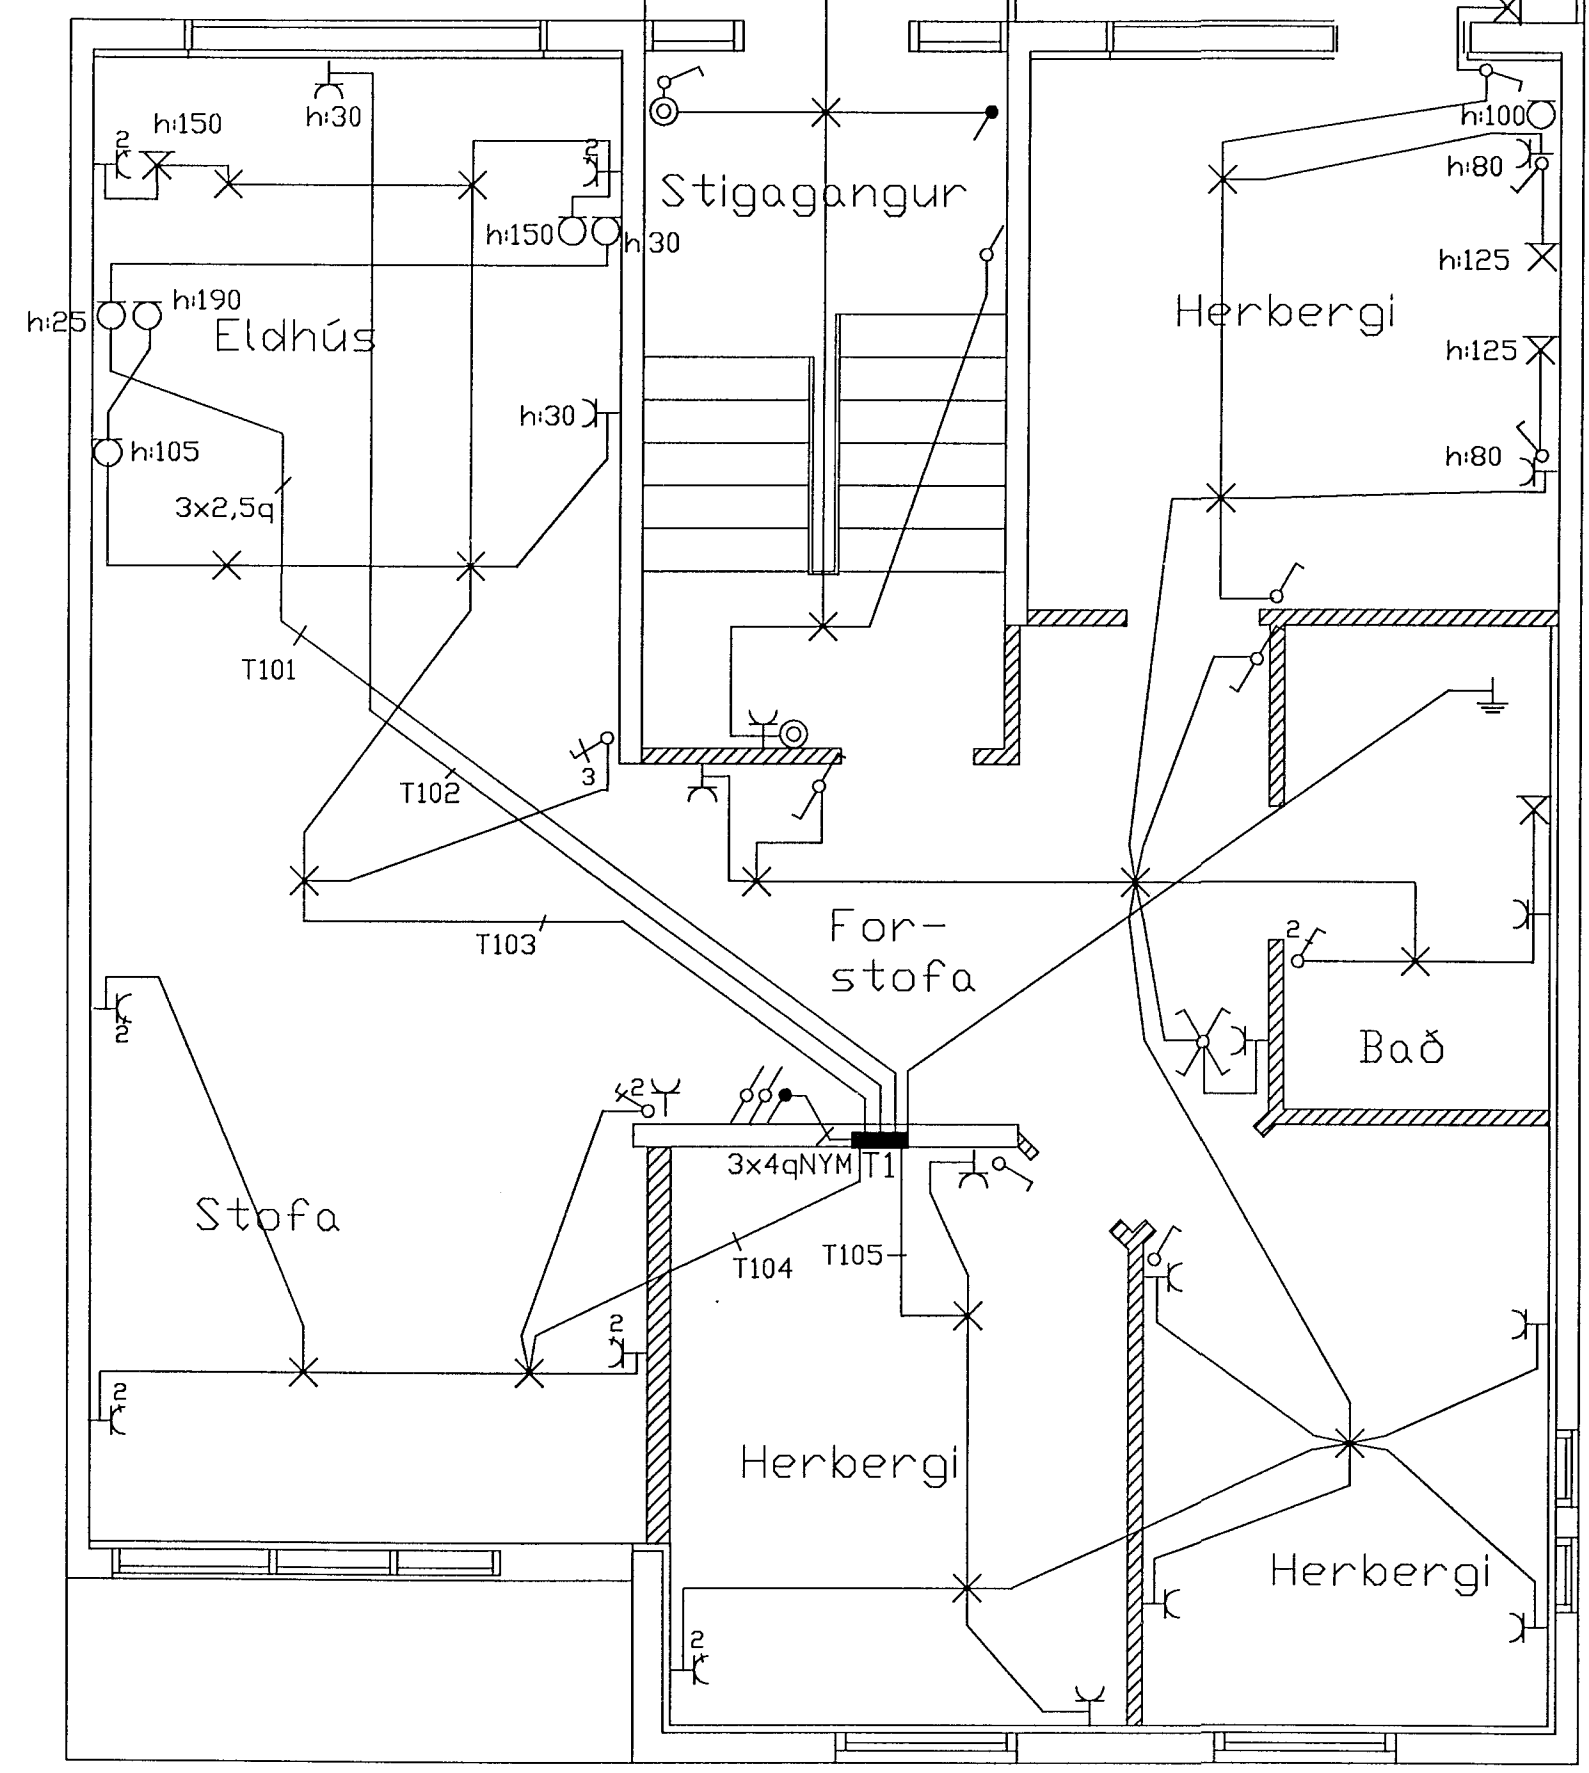

1. HÆÐ

Raflagnahönnuður		Gunnar Ómarsson	
		kt:190370-5859 s:552-2949	
Mkv.	1:50	Eyrarholt 20 Hafnarfirði	
		Lágspenna	
Reykjavík 7/11 1998		Blað nr. 4af 7	