


2. HÆÐ

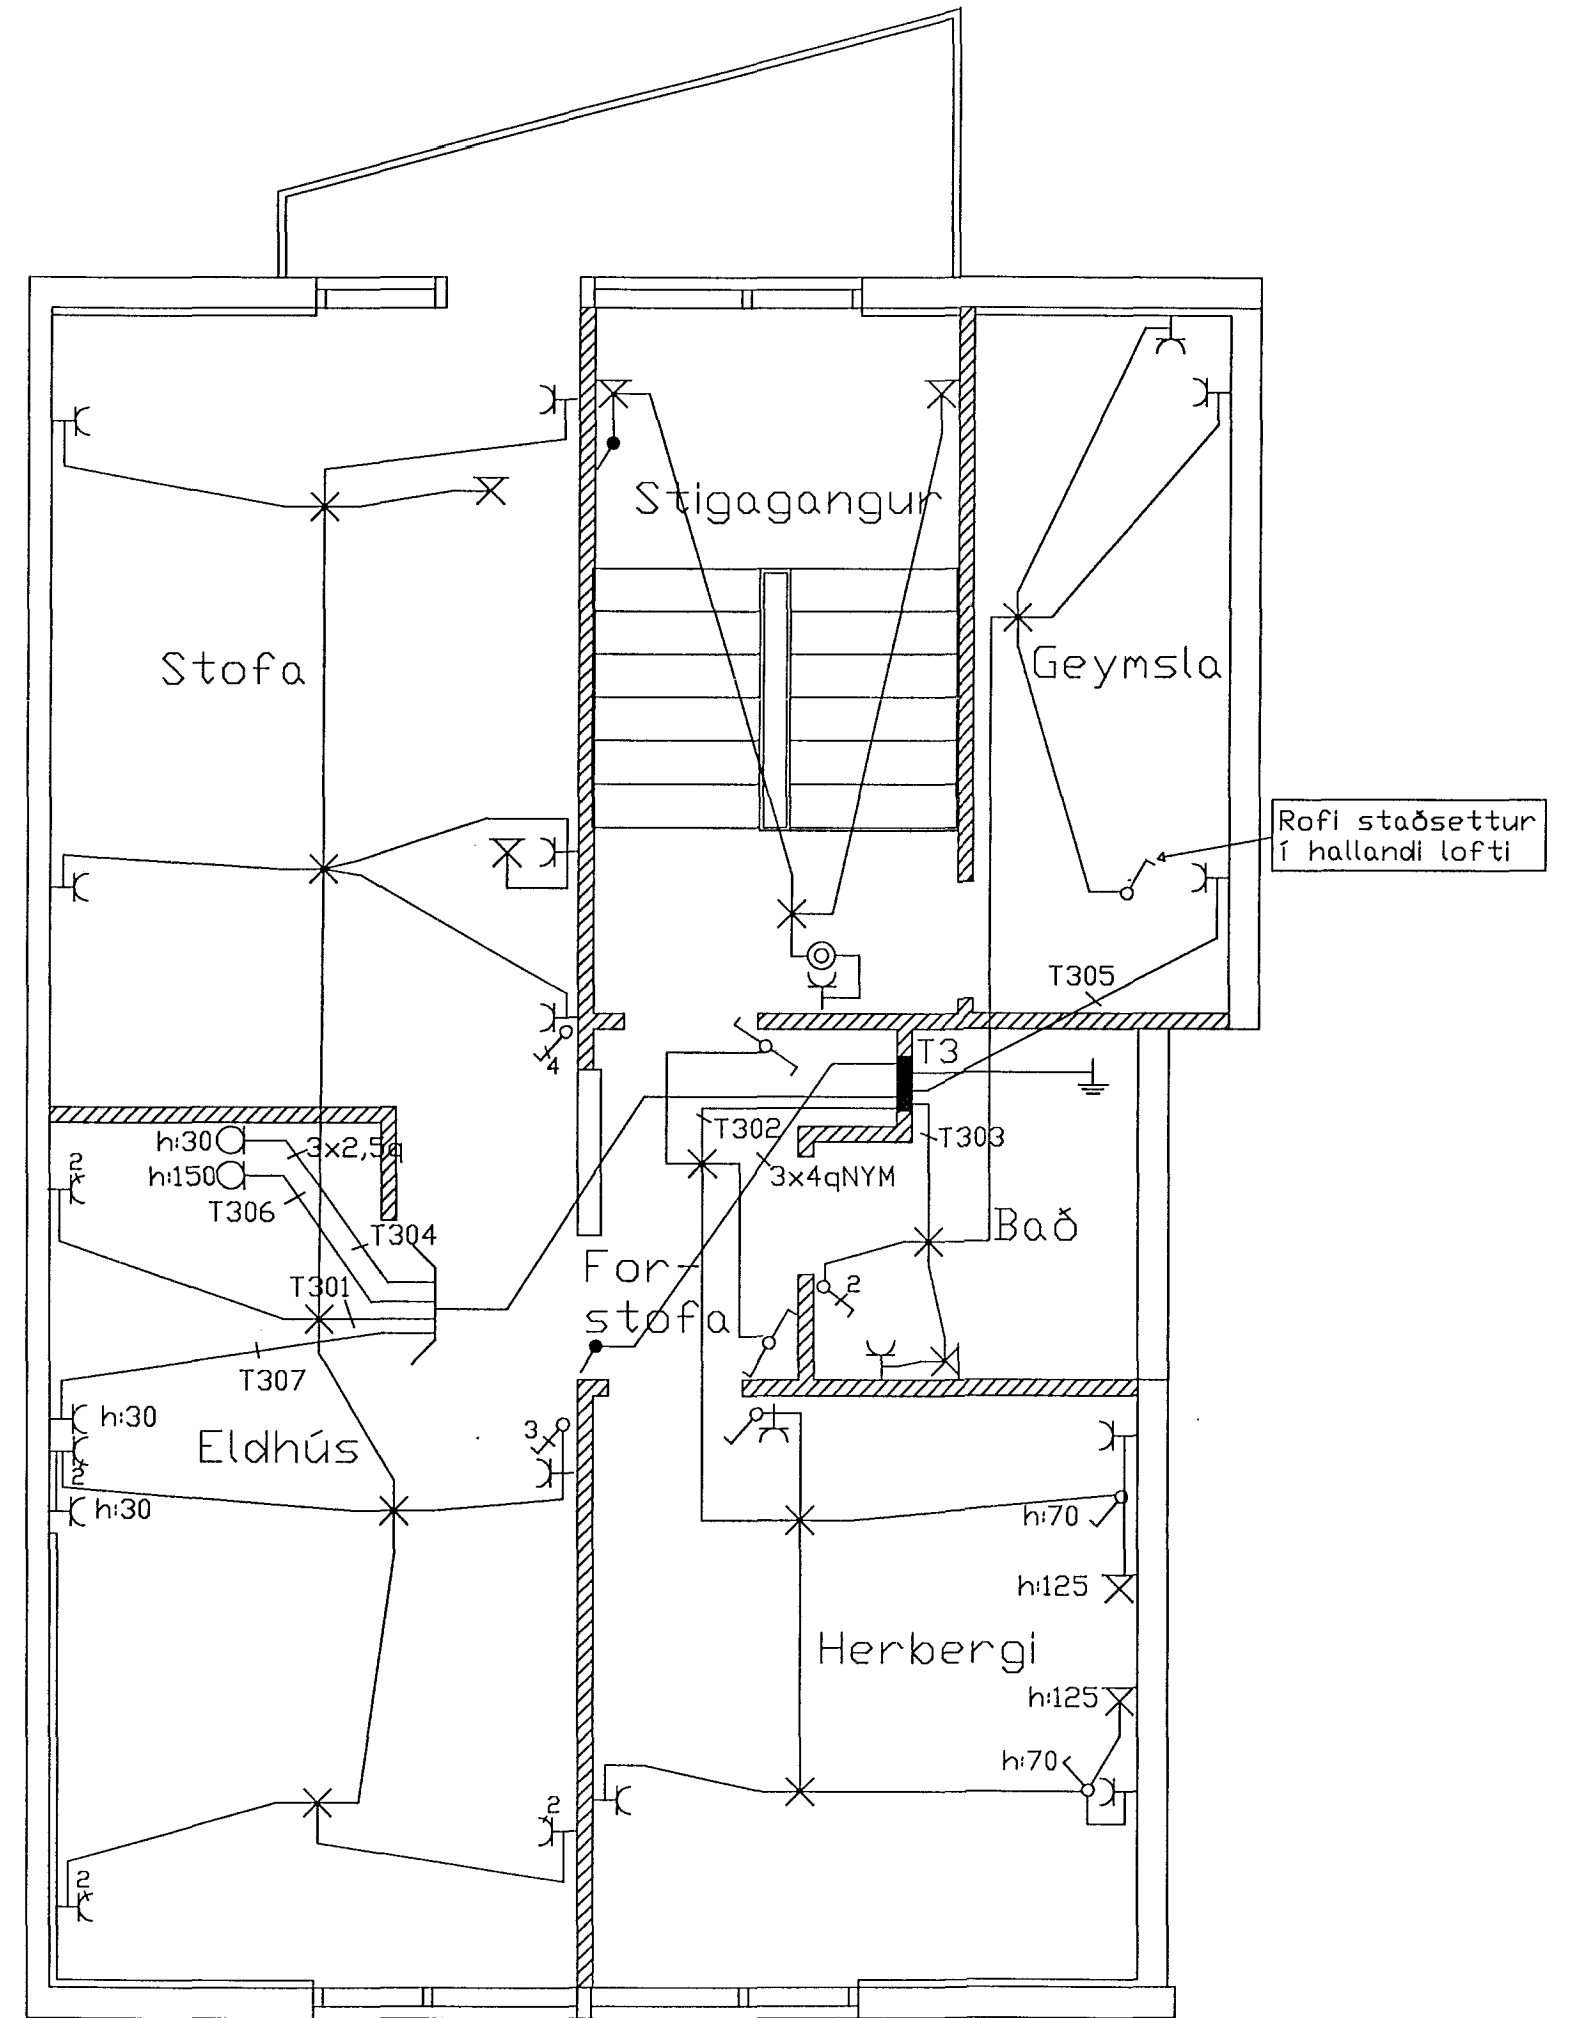

RISHÆÐ

Raflagnahönnuður		<b>Gunnar Ómarsson</b>	
		kt:190370-5859 s:552-2949	
Mkv.	1:50	Eyrarholt 20 Hafnarfirði	
		Lágspenna	
Reykjavík 7/11 1998		Blað nr. 5af 7	