


GRUNNMYND. 1. HÆÐAR

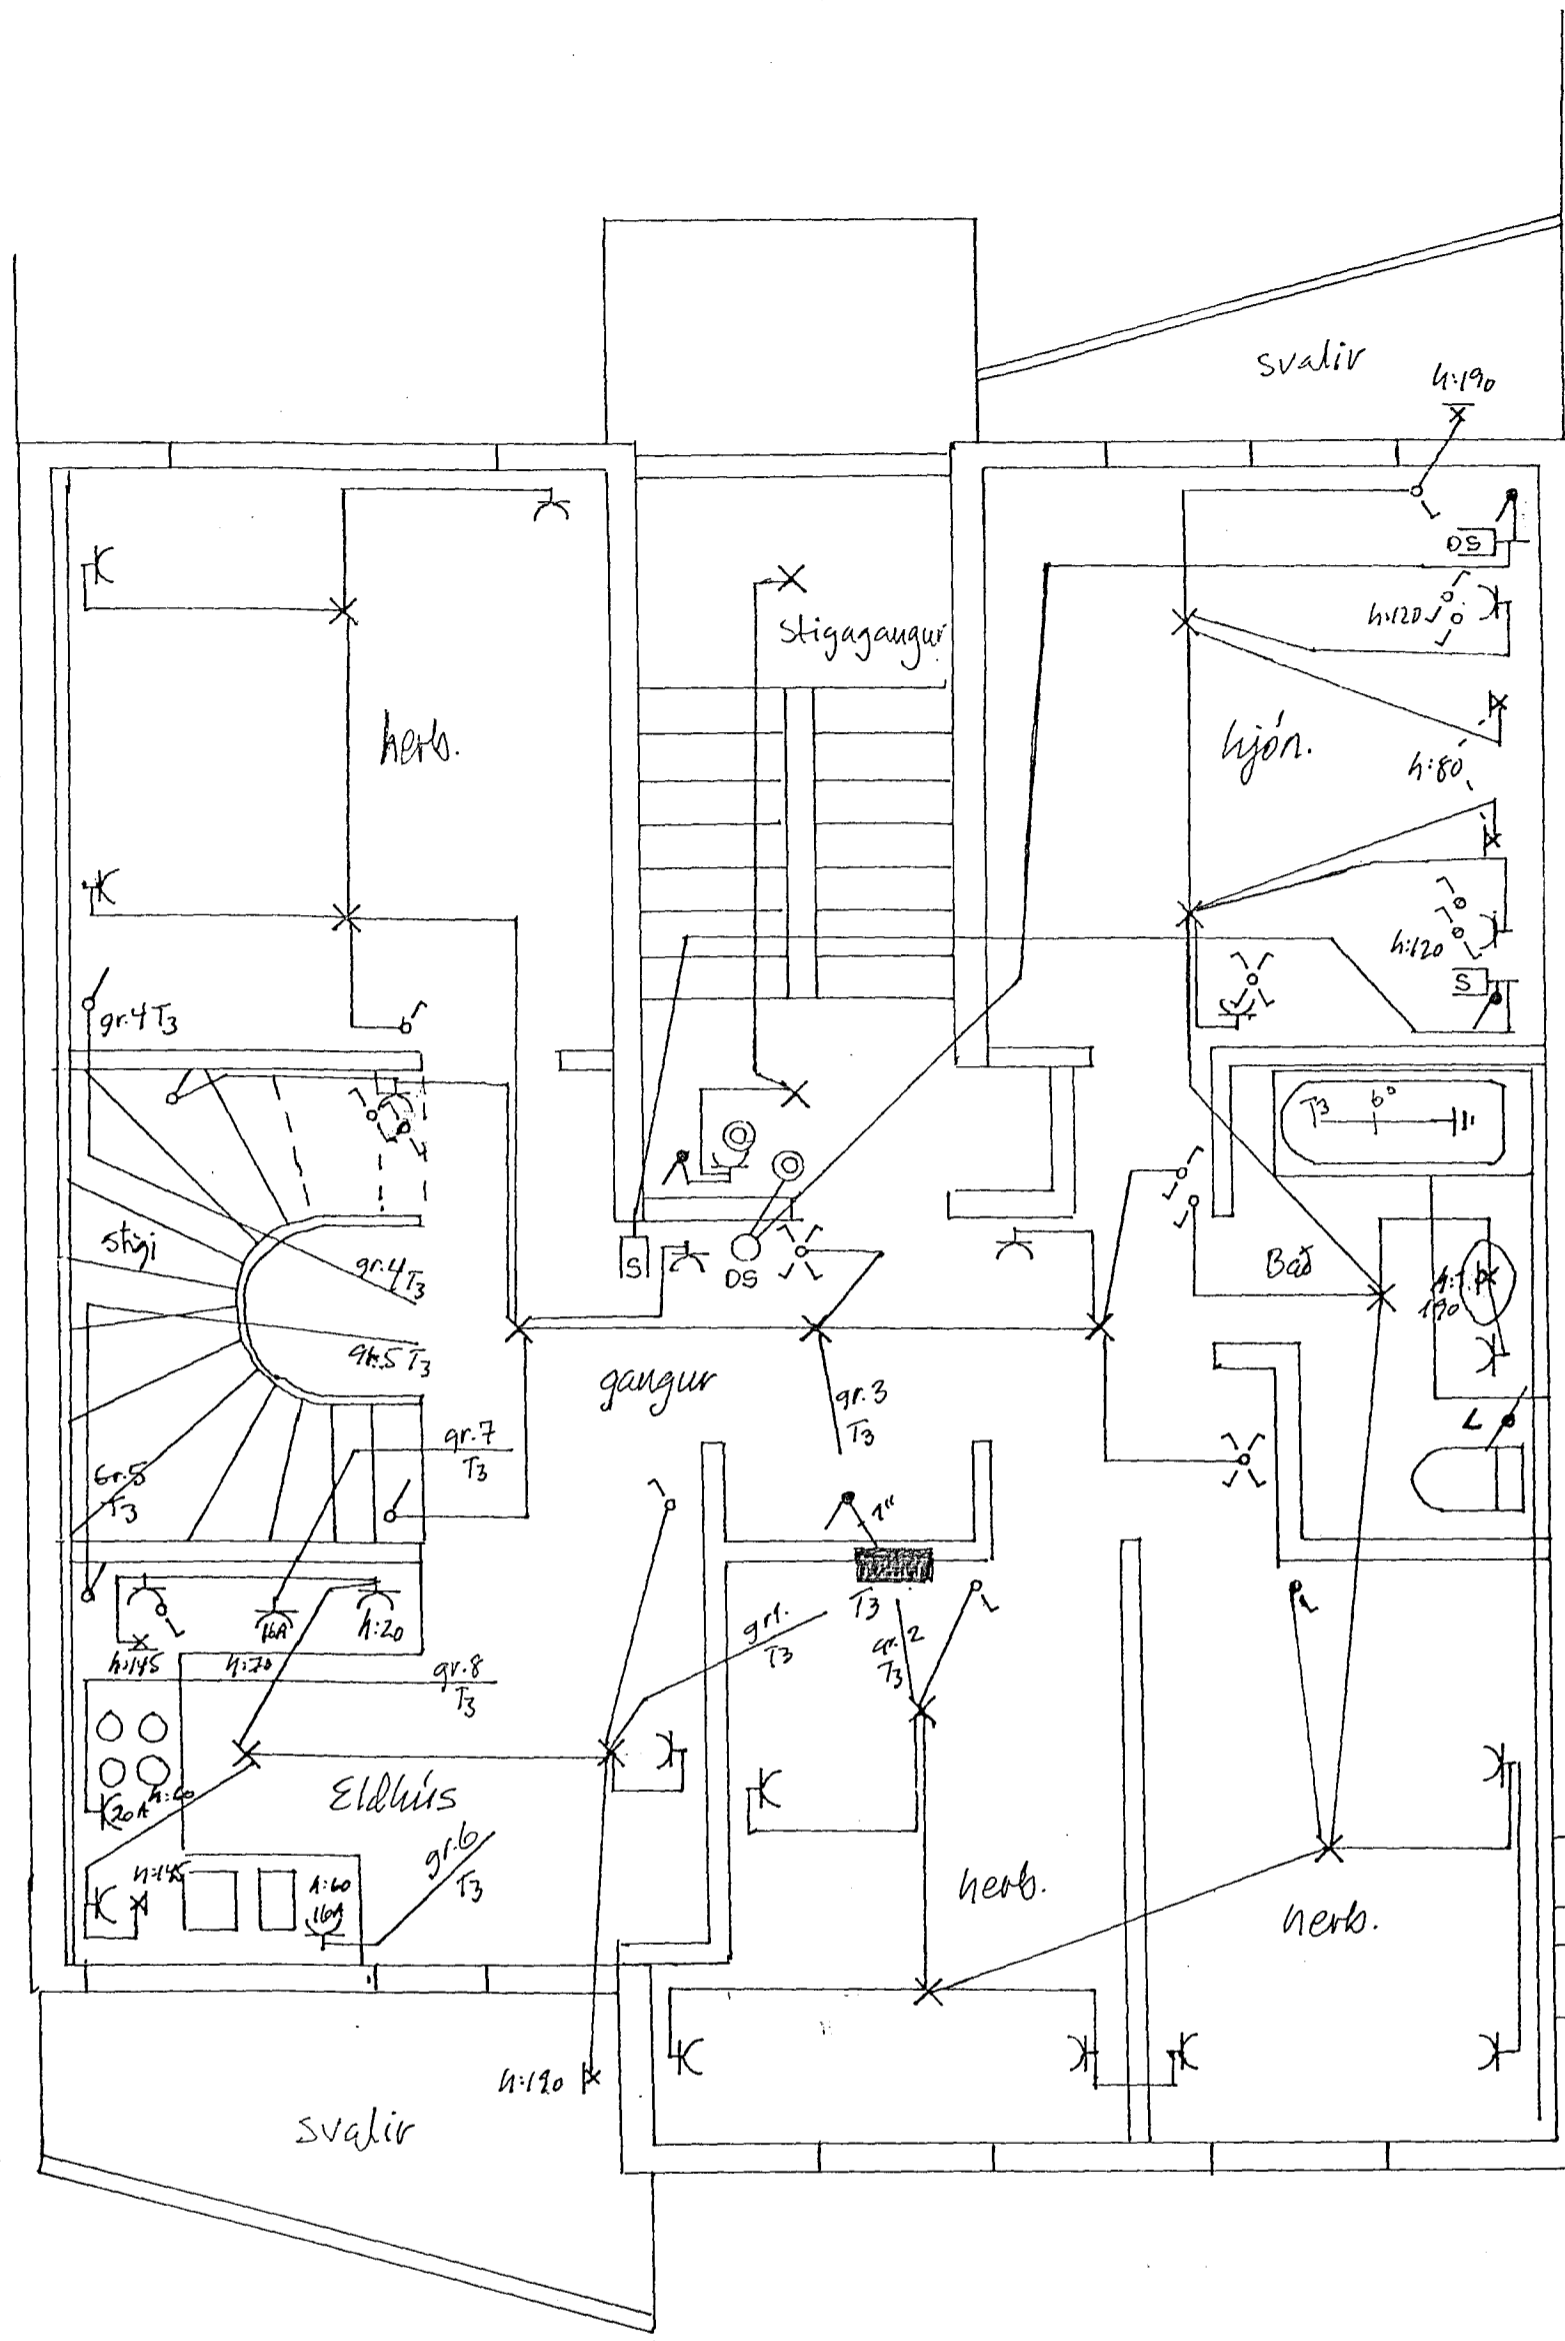

2. HÆÐ

Eyrarholt 20, Hafnarlíði		
teiknað 12/3 '91	Reflagn 1 hæð og 2 hæð	
	Rásum st. S. 656950	Kvarði
Bls 2a/3	Elenska Matlæsi	1:50