



Tafla T1

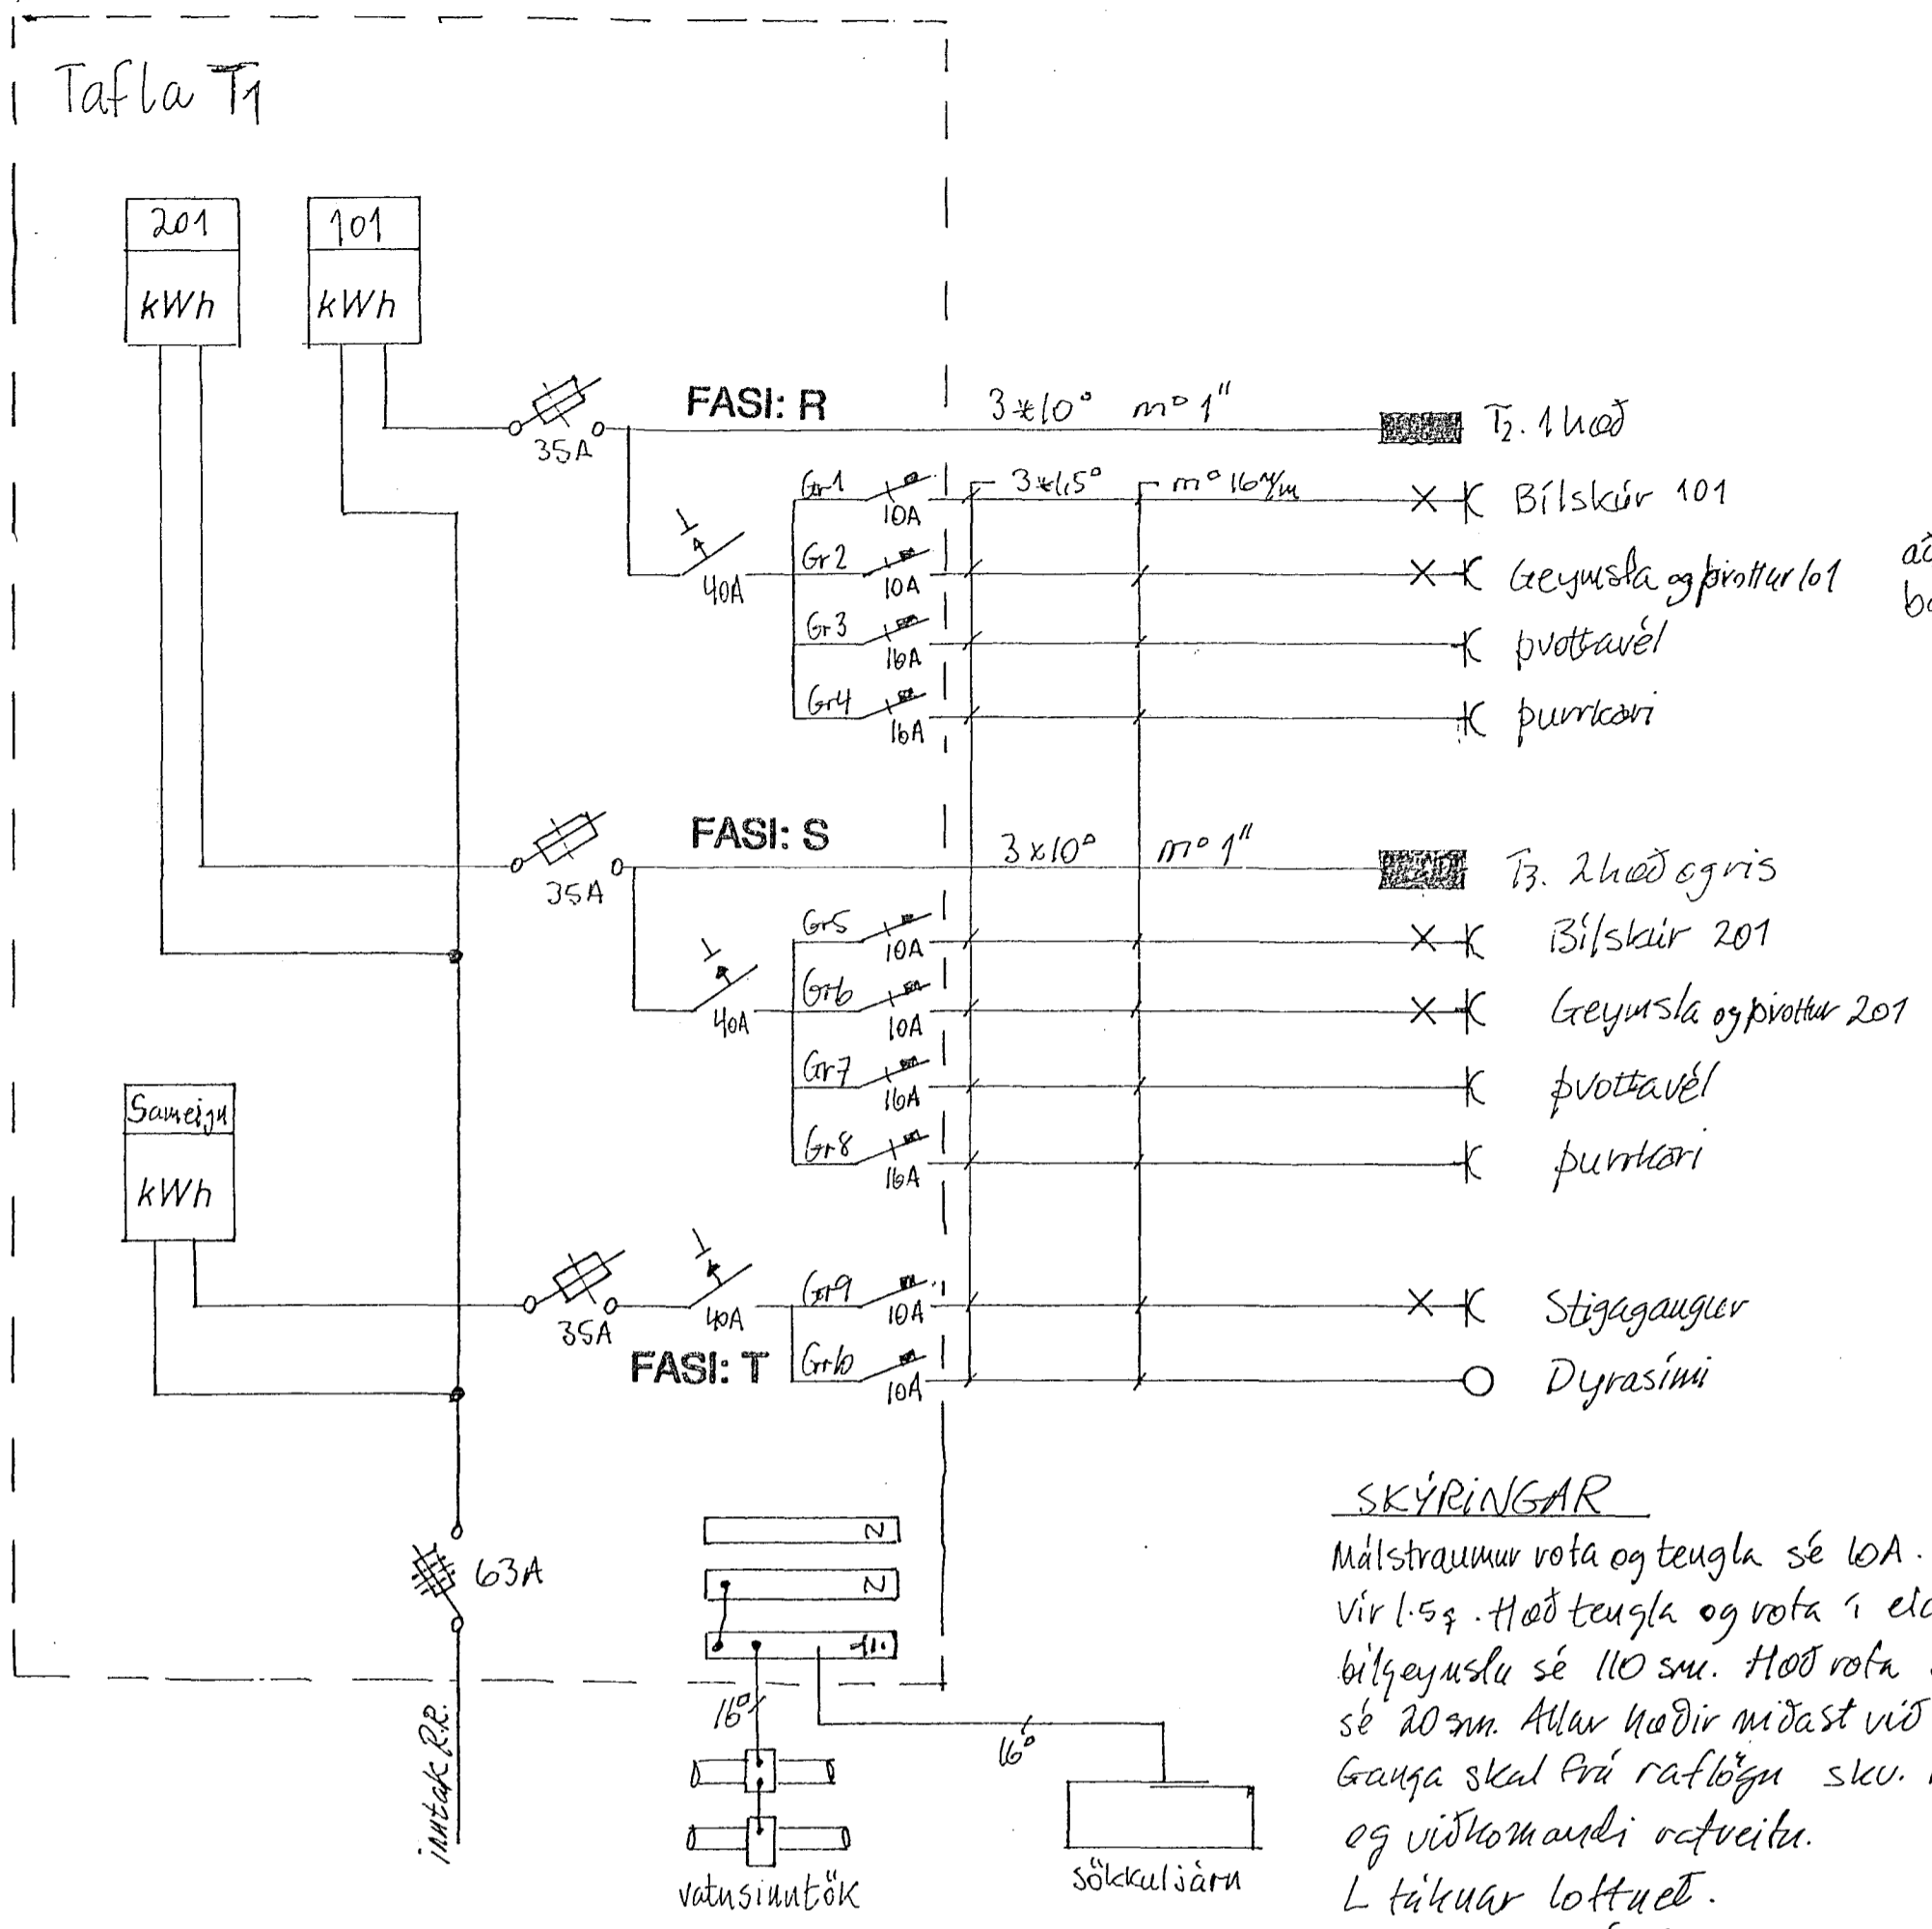



T3 2 hæð og ris

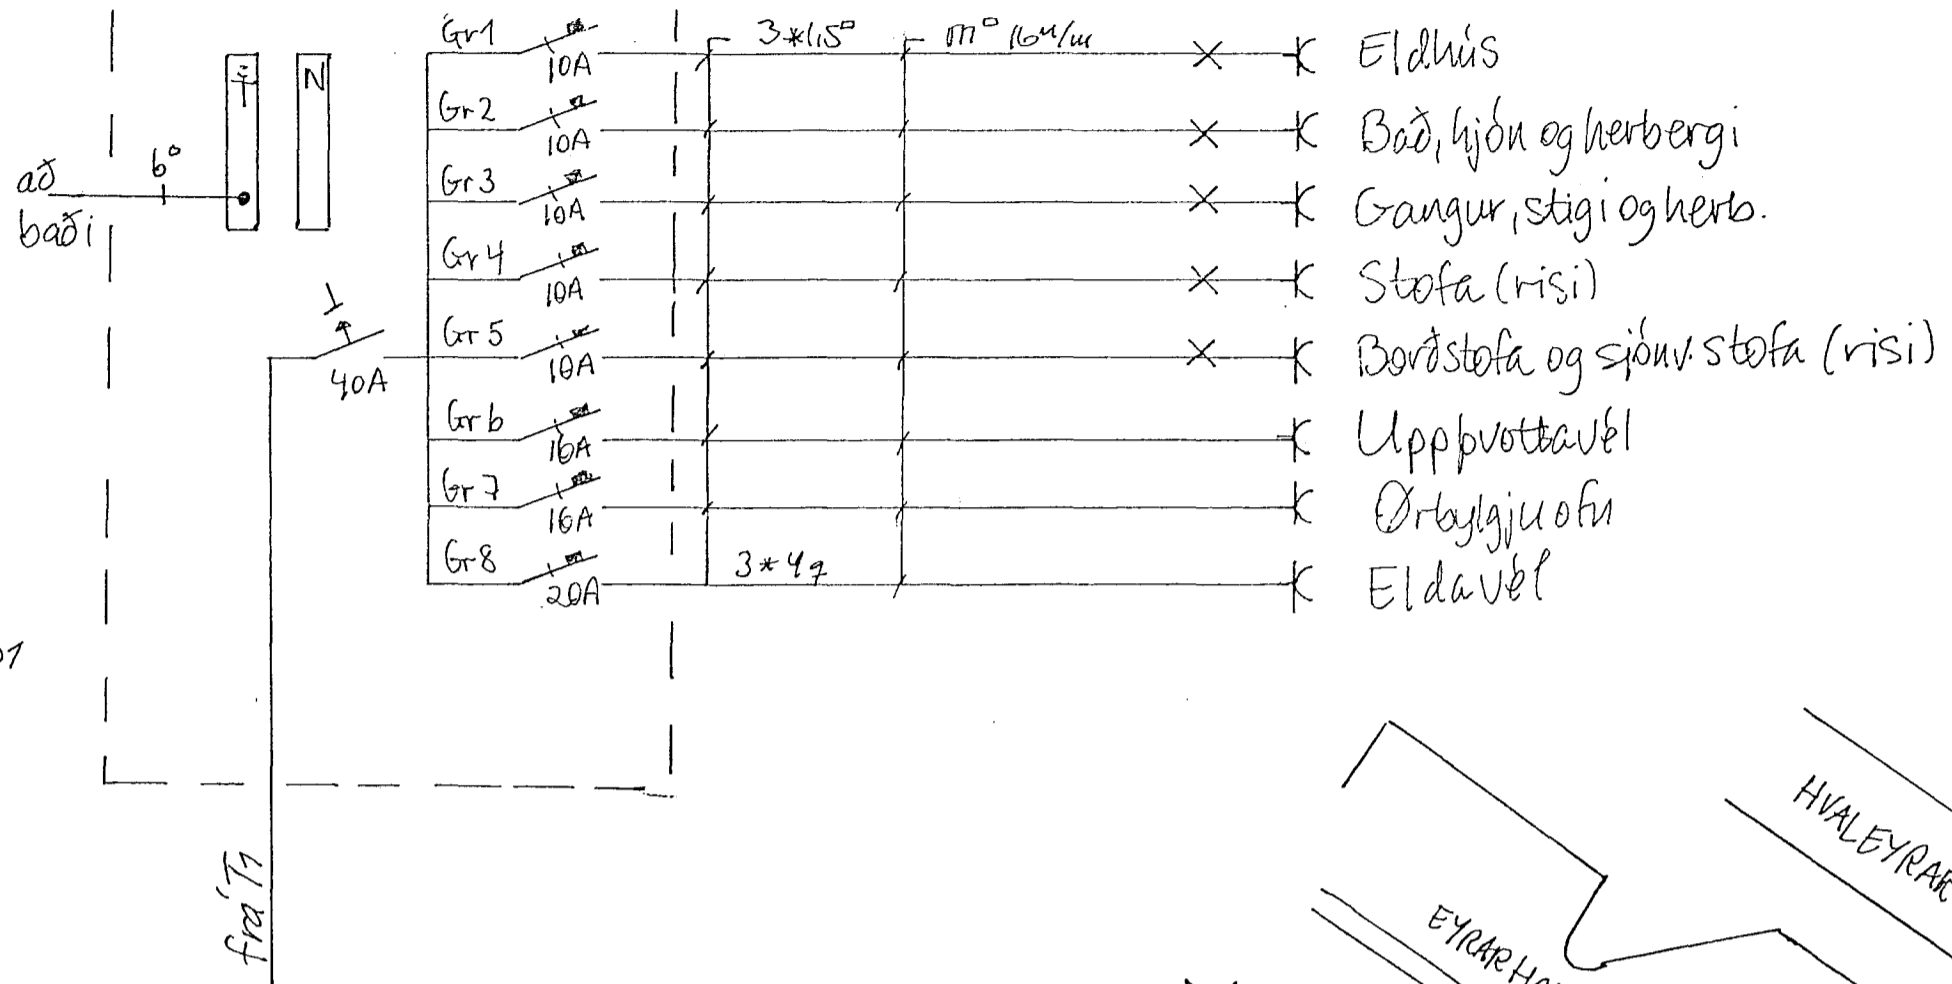



SKÝRINGAR

Málstraumur rofa og tengla sé 10A. Pipur séu 16⁴/4, Viril: 5². Hæð tengla og rofa í eldhúsi, þvotti og bílgeymslu sé 110 sm. Hæð rofa sé 105 sm, tengla sé 20 sm. Allar hæðir mðast við fulltrággugina gólf. Gangar skal frá rafloagn skv. reglugerð R.E.R. og viðkomandi otfveita. L táknaar loftuæð. S táknaar sími. OS táknaar dýrasími.

} nema annars sé getið.

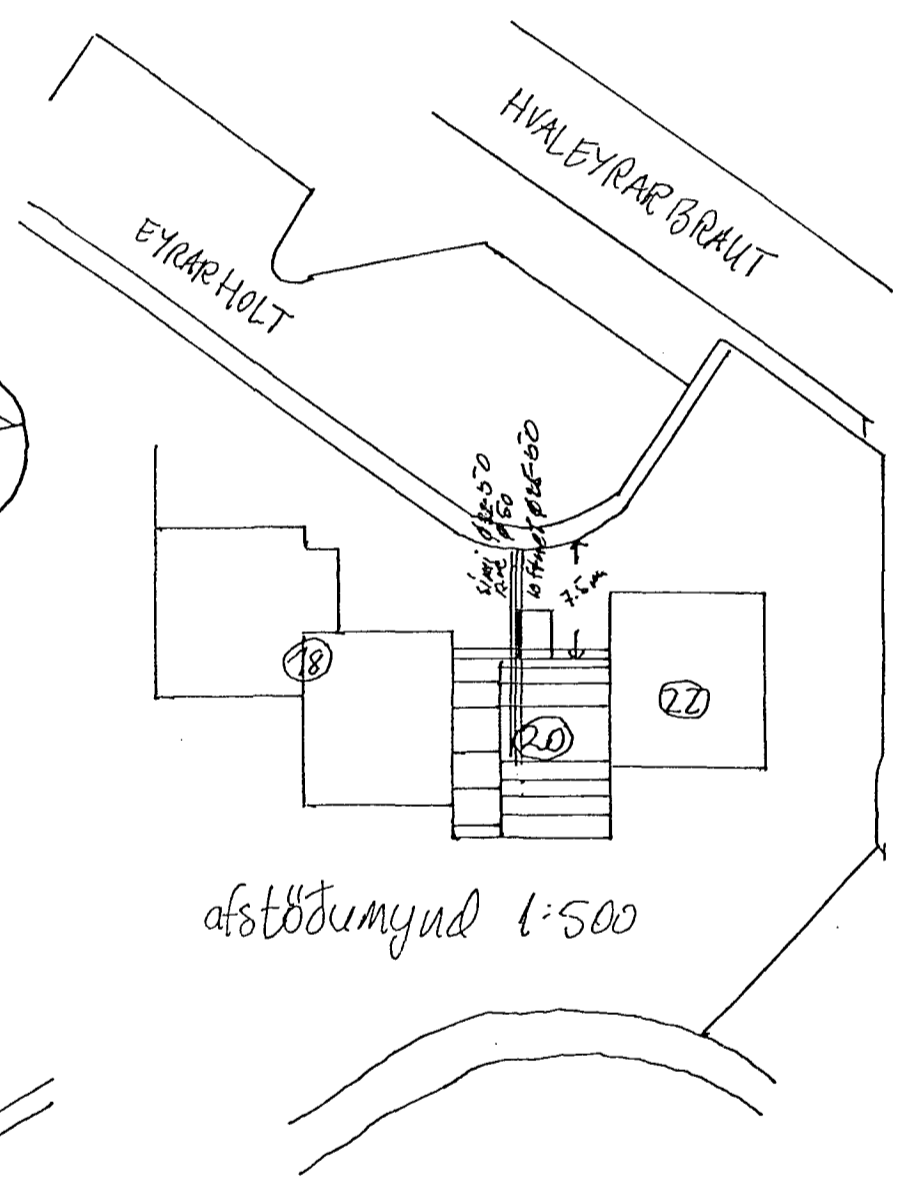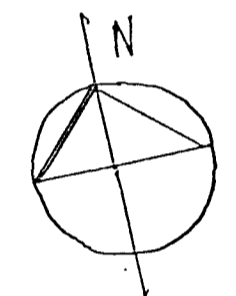

T2 1 hæð

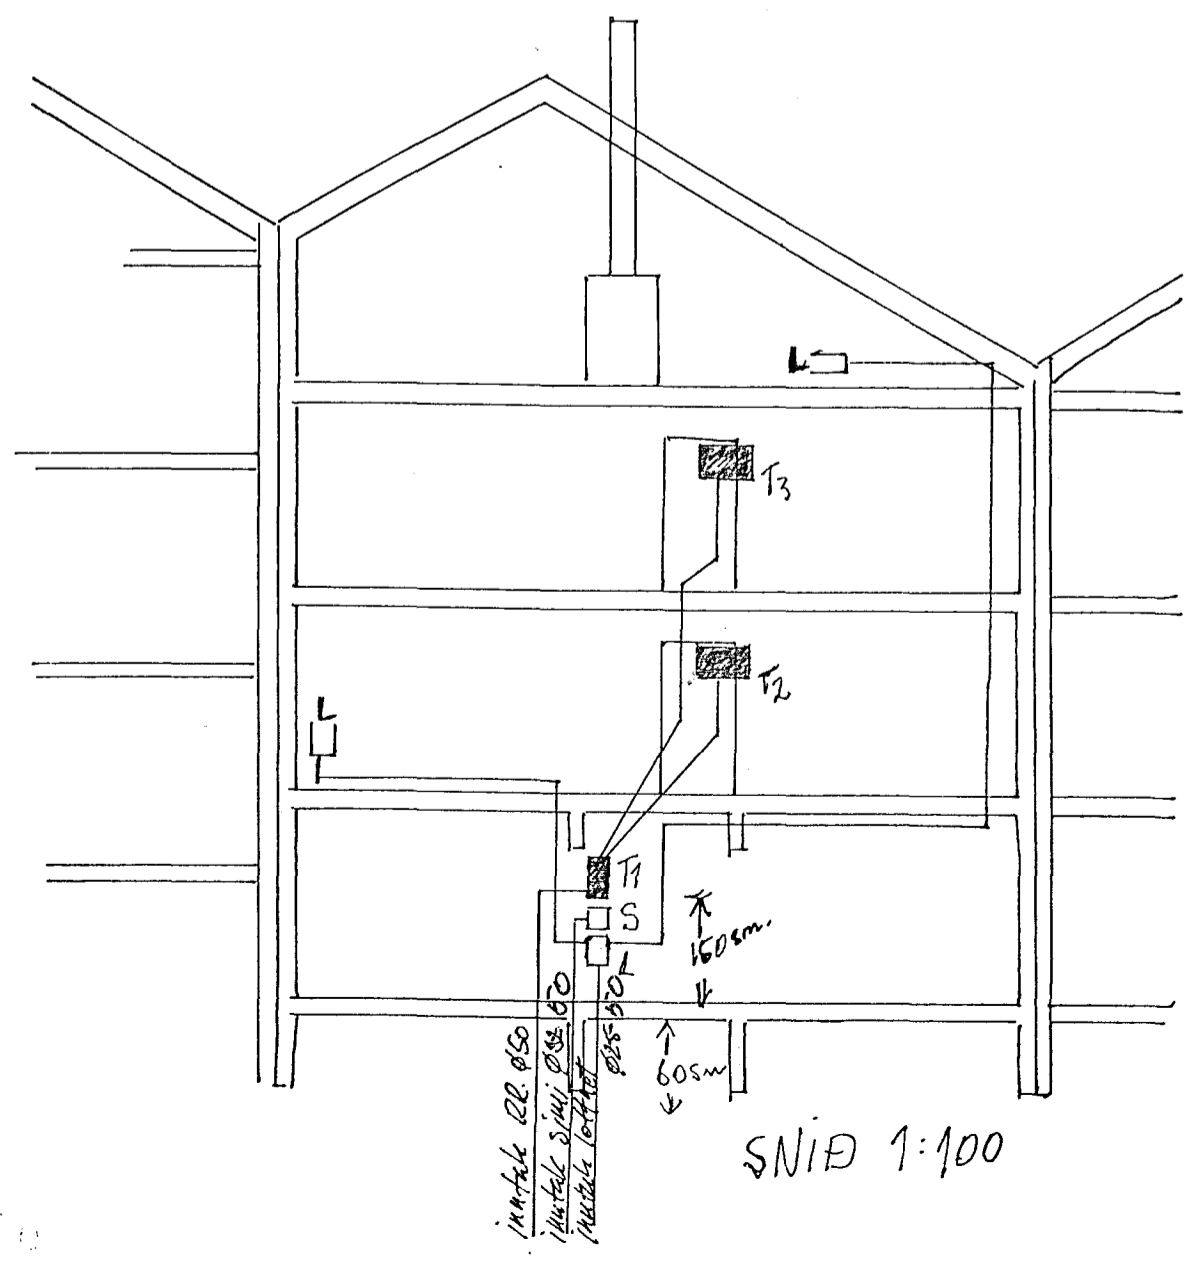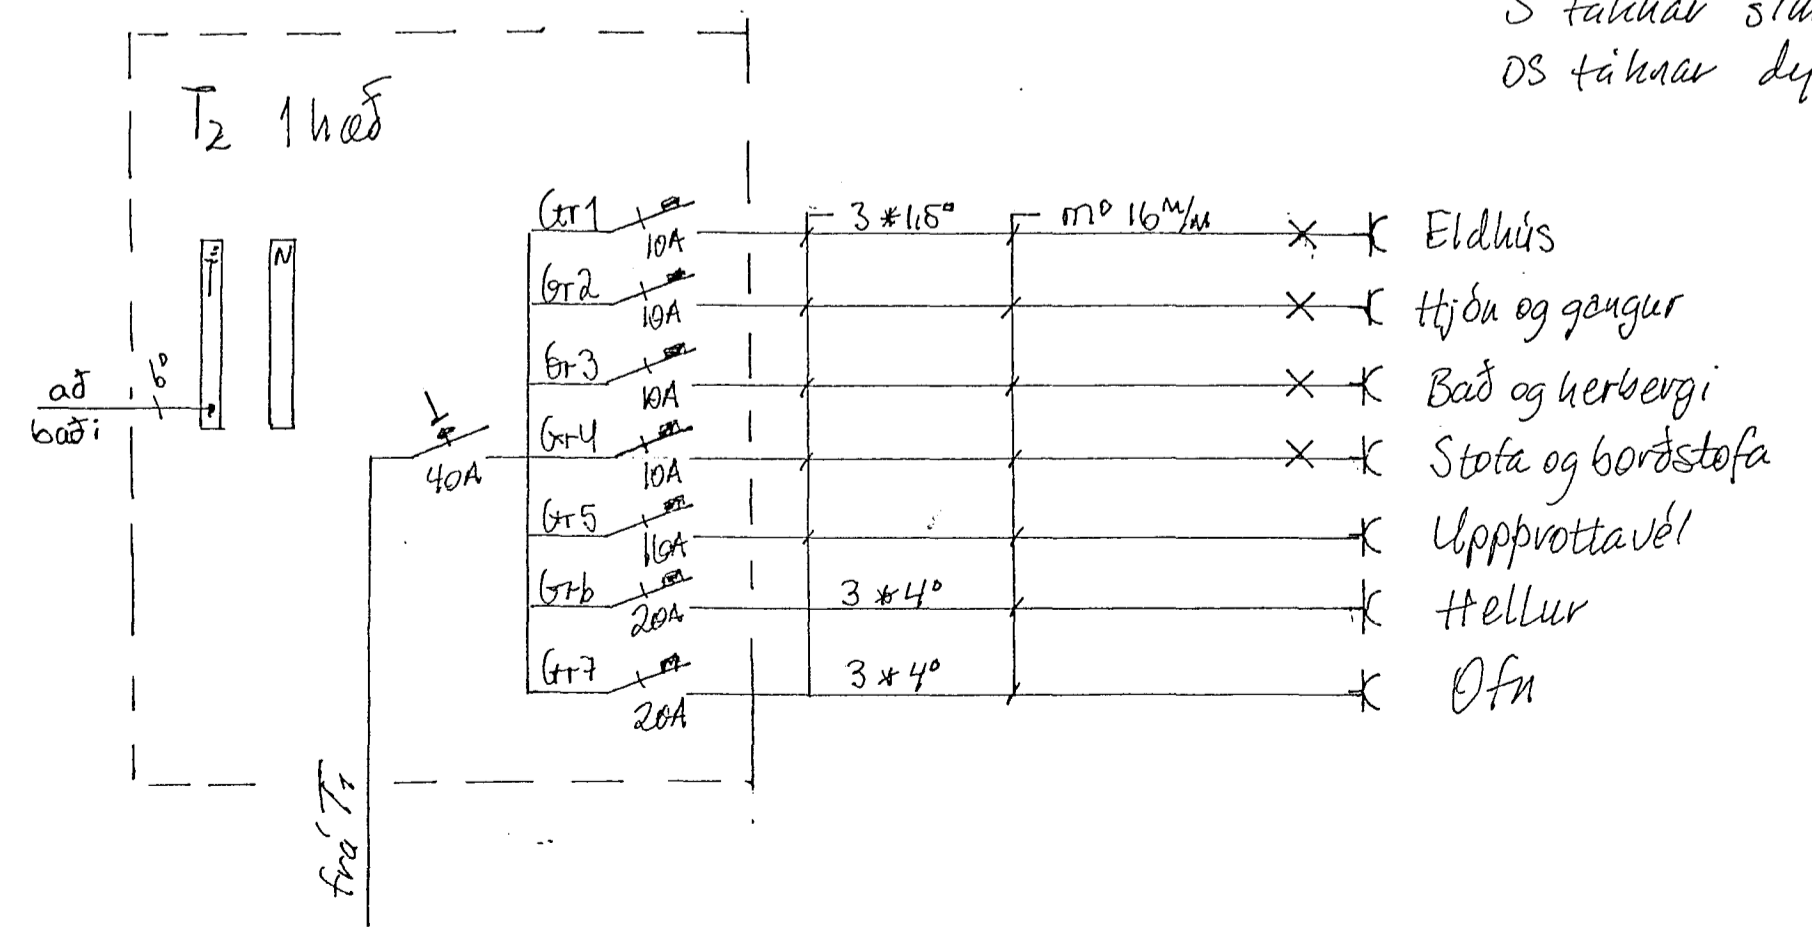

Eyraholt 20, Halnarhósti		
einlínumynd T1, T2 og T3	teiknað	
Snid og afstöðumynd	8.9.91	
Ráðu sf 5:656950	kvarti	
3af3 Erlendur Markússon	1:50	