


8 7 6 5 4 3 2 1

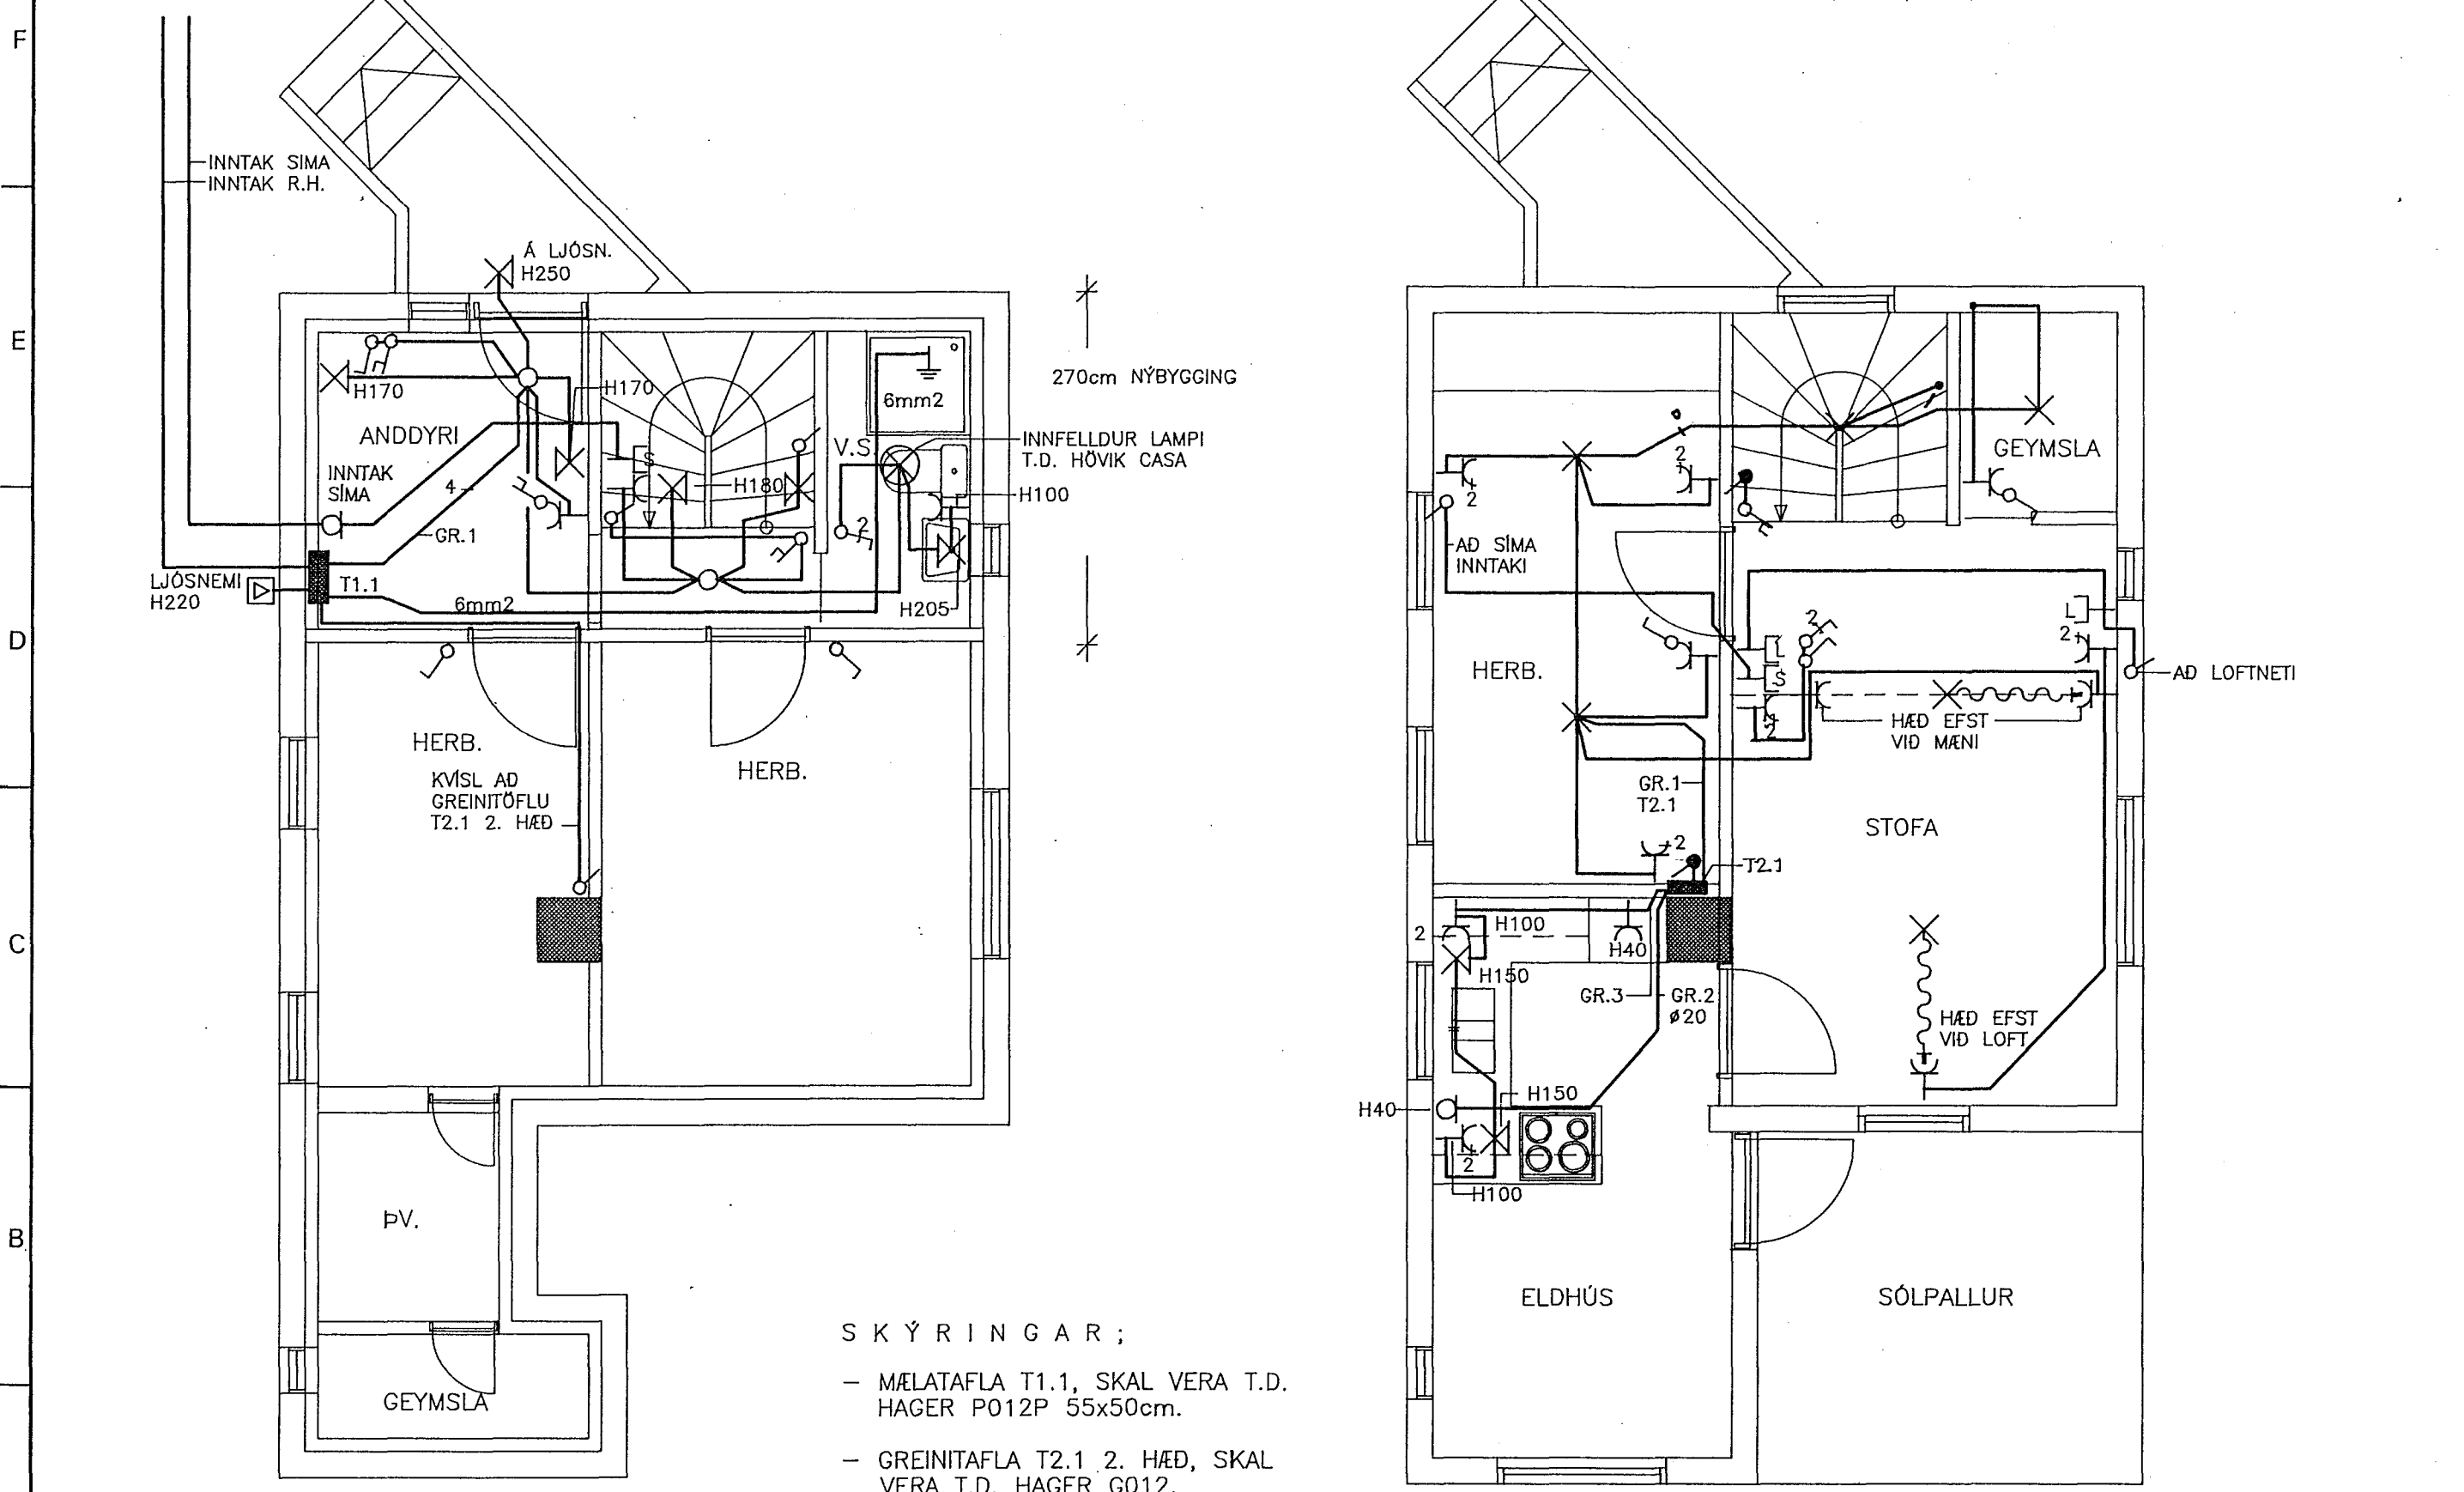


270cm NÝBYGGING

- SKÝRINGAR ;
- MÆLATAFLA T1.1, SKAL VERA T.D. HAGER P012P 55x50cm.
 - GREINITAFLA T2.1 2. HÆÐ, SKAL VERA T.D. HAGER G012.

GRUNNMYND 1. HÆÐ

GRUNNMYND 2. HÆÐ

Kvarði	Breyting C	Breyting B	Breyting A	Verkheiti	Verkluti / Verknúmer
1:50				KROSSEYRARVEGUR 3b HAFNARFIRDI	RAFLÖGN
cm 0 1 2 3 4 5	Hannað JPA	Teiknað JPA	Dags. JÚNÍ 1991	Ármúla 42, sími 91-84833	Teikningarnúmer 81-3-13915
					Blað nr. 2
					Breyting

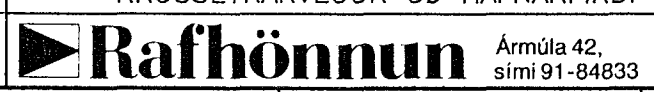

8 7 6 5 4 3 2 1