



8 7 6 5 4 3 2 1

F  
E  
D  
C  
B  
A

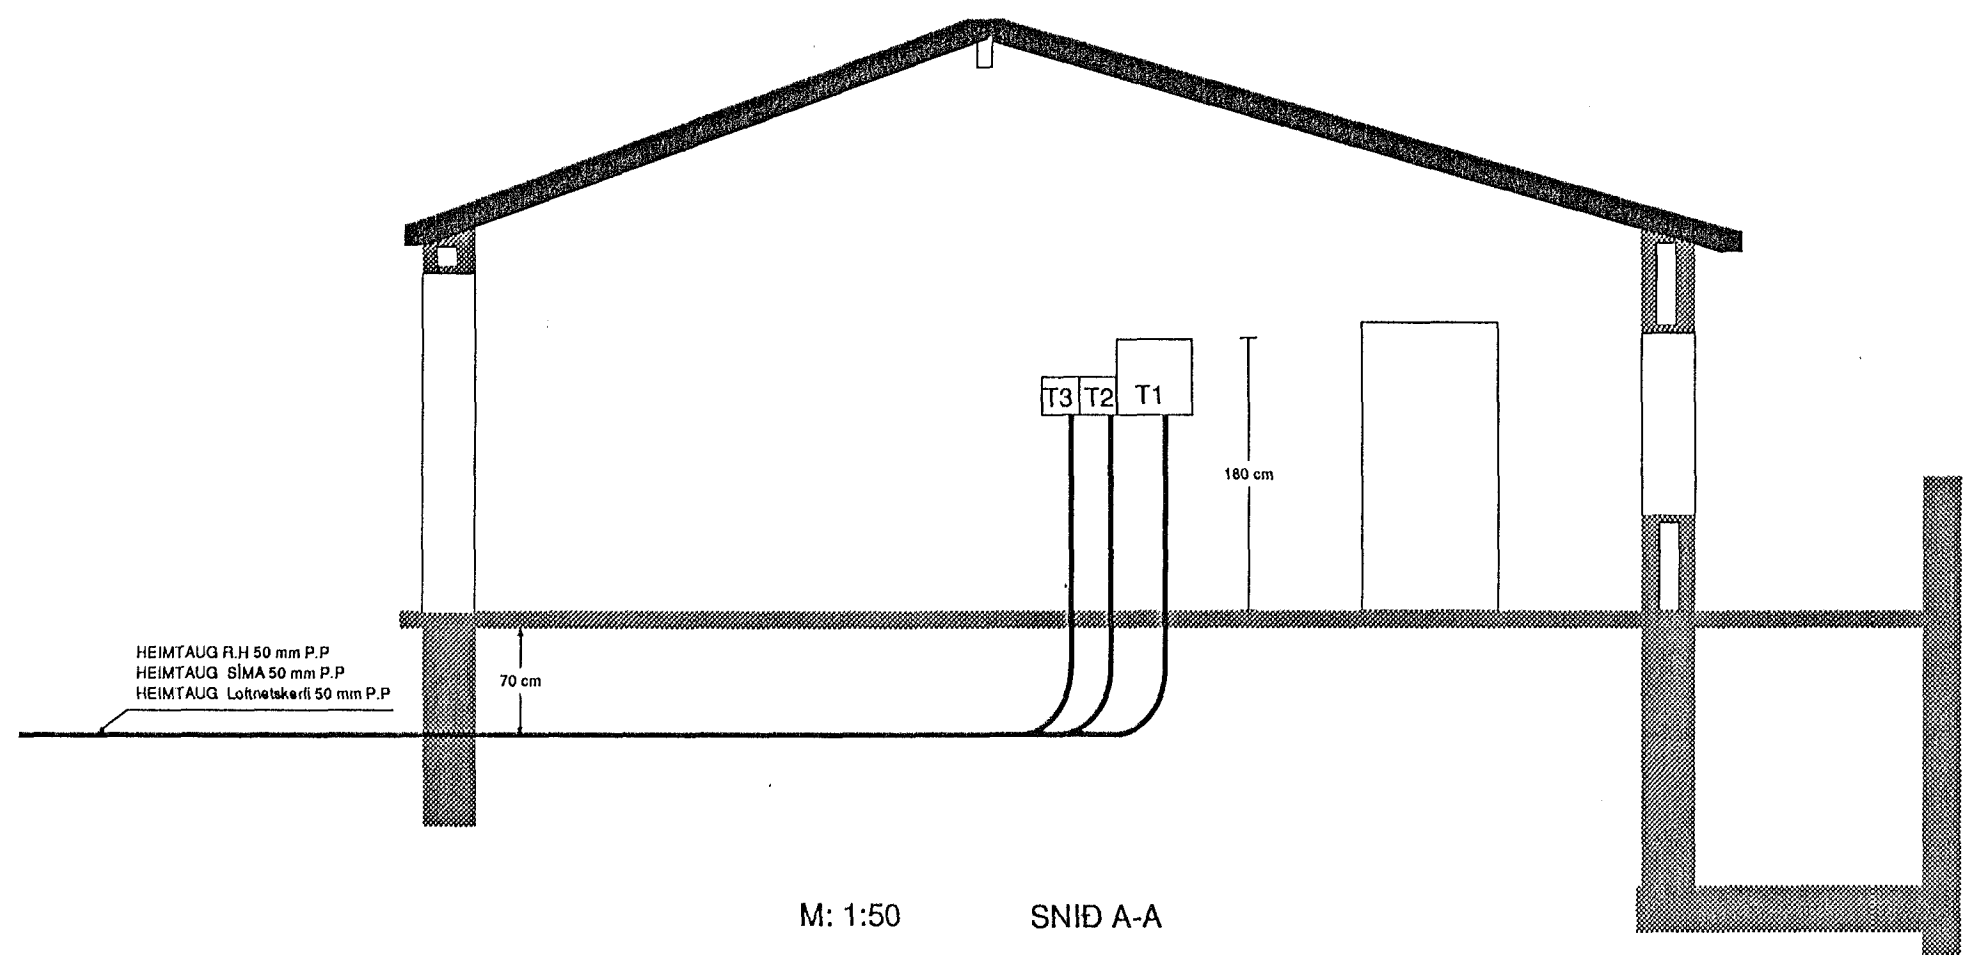

M: 1:50 SNID A-A

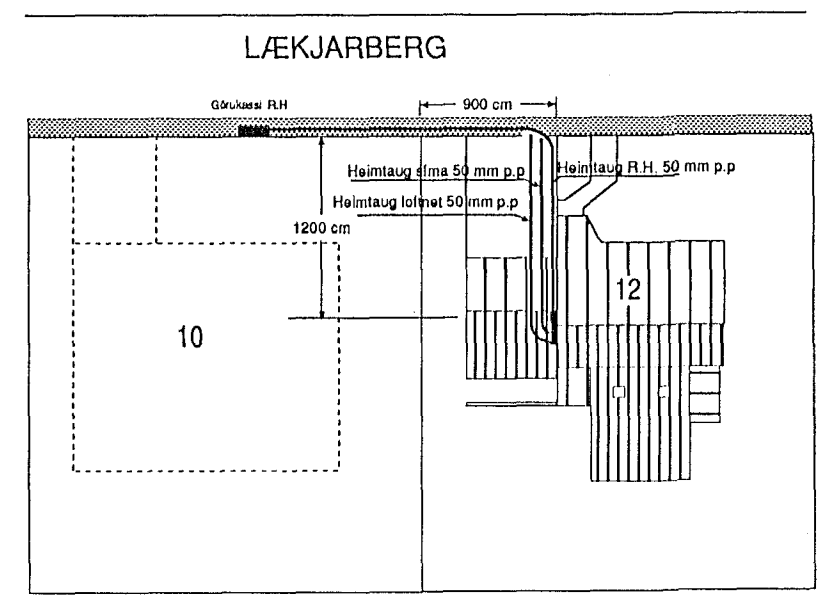


1:500 AFSTÖÐUMYND

SKÝRINGAR

Lagnir séu 16 mm plastpípulagnir ídregnar 3x1,5 mm<sup>2</sup> N.Y.A.  
 Gefin hæðarmál séu í cm frá fullfrágengnu gólfi í miðja dós  
 Hæð rofa sé 100 cm  
 Hæð tengla við rofa sé í sömu hæð og rofinn.  
 Hæð tengla sé 20 cm.

Nema annars sé getið á uppdráttum

- S-sími
- L-útvarps og sjónvarpsloftnet
- D-dyrasími

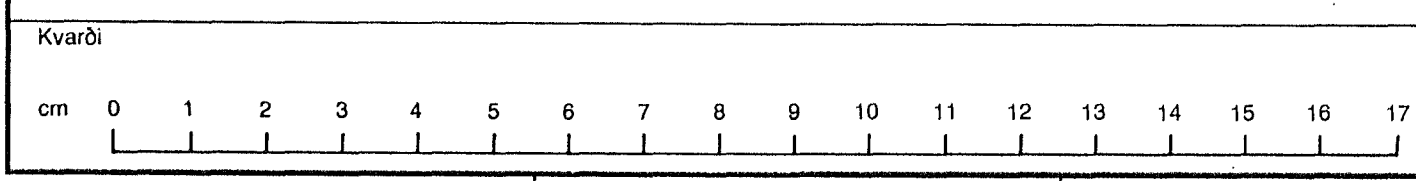

Kvarði		Breyting D		Breyting C		Breyting B		Breyting A		Verkheiti		Verkhliuti / Verkr...	
cm 0 1 2 3 4 5 6 7 8 9 10 11 12 13 14 15 16 17										LÆKJARBERG 12 HAFNARFIRÐI		SNID AFSTÖÐUMYND	
		Hannað PP		Teiknað PP		Yfirfarið		Dags. Júní 1989		Samþ.		Teikningarnúmer	
										Rafhönnun		Blað nr. 4	
										Ármúla 42, sími 91-84833		Breyting	

8 7 6 5 4 3 2 1