


Samþykkt 24/3 1989
 VERKAUFULLNADARFRÁGANGS
 Jens Kristjánsson
 t.h. Rafveitu Hálfarhjarðar

Samþykkt 17.8. 1989
 v.h. RAFVEITU HÁLFARHJARÐAR
 Albert Kristjánsson

ÞÁÐSVEITA TENGIST Á S-FASA

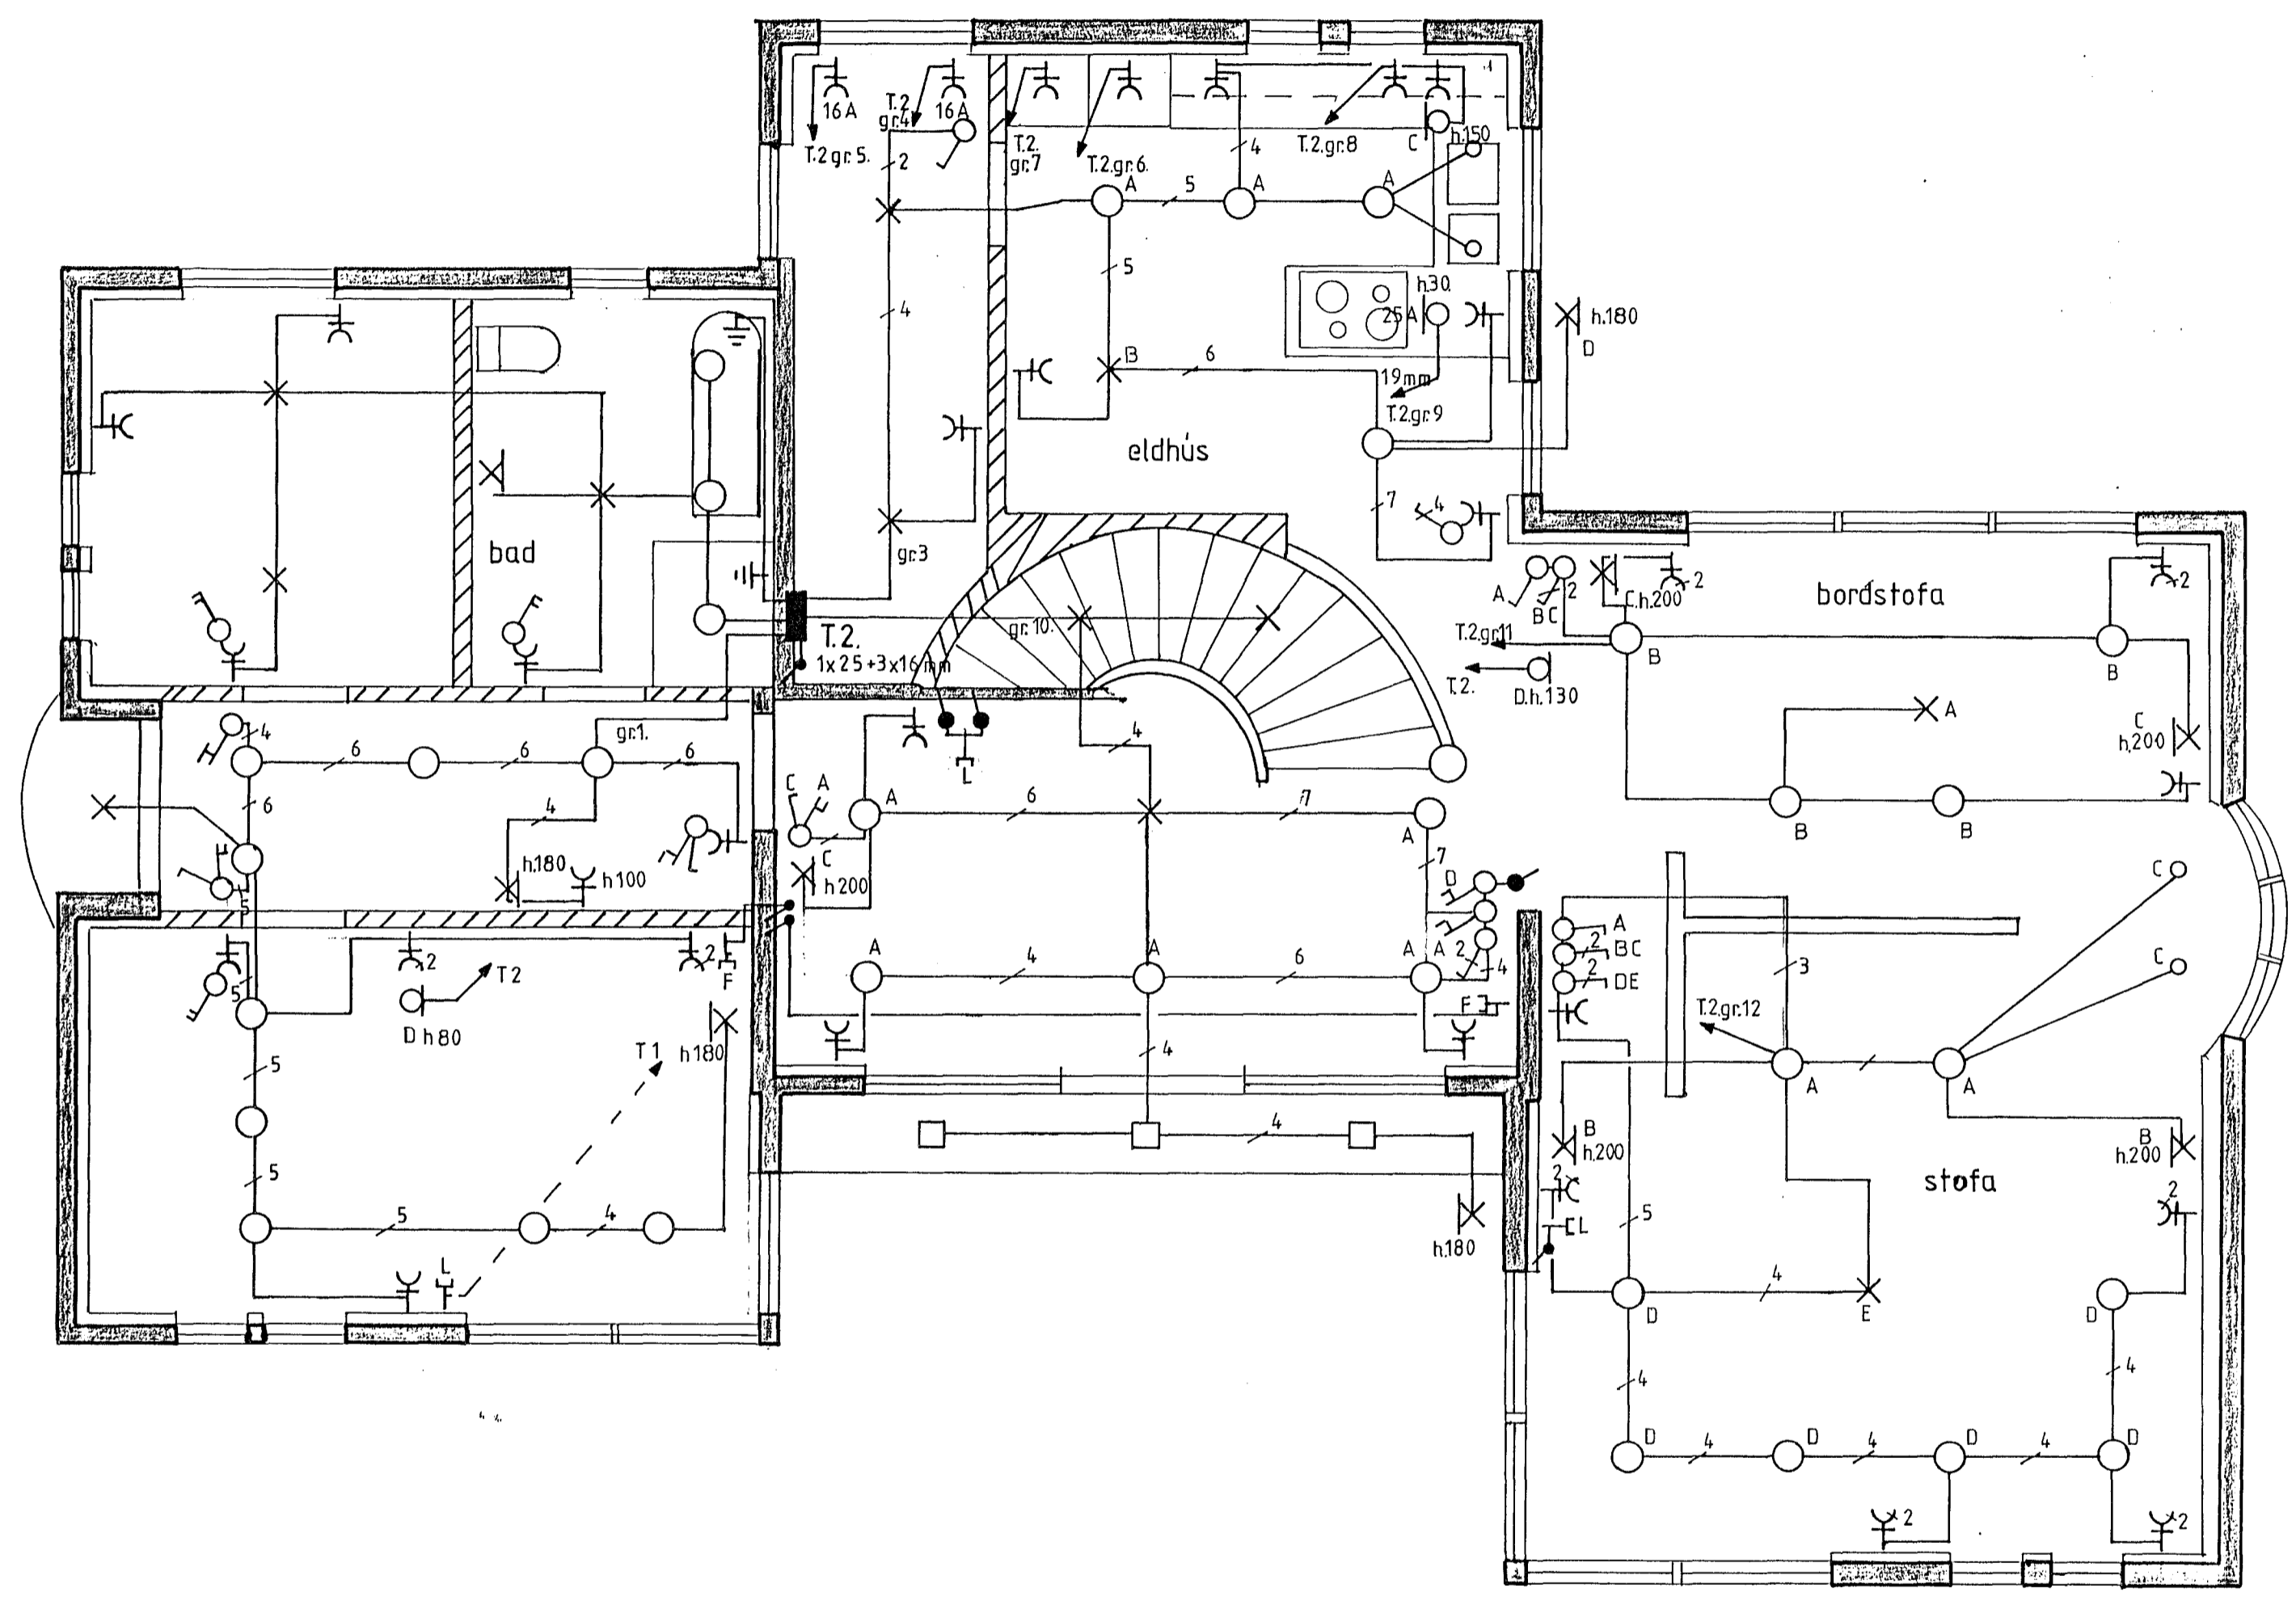

SKÝRINGAR

Mál eru í cm frá fulltráengnu gólfu.
 Höð rofa sé 100 cm.
 Höð tengla við rofa sé hin sama og rofans.
 Höð tengla í eldhúsi, geymslum, þvottaherbergi,
 badherbergjum og bílageymslu sé 100cm aðrir
 tenglar séu í 20cm höð.
 Málstraumur rofa og tengla sé 10 A.
 Pipur séu 16mm plastpipur, virgildleiki 1,5 mat þrir
 virar í pipu.
 Hreinlötistöki í badherbergjum skulu jarðbundin
 samkvamt reglugerð.

Nema annars sé gætið
 á uppdráttum.

TEIKNING NR. 2731.

Nr.	Stk.	Helti:	Efni:
Verkefni		RAFLOGN	
Helti:		LÆKJARBERG 13 EFRI HÆÐ	
Dags.	Mkv.	Teiknari	MAGNUS SNÆBJÖRNSSON
Breytt	1/50	Magnus Snæbjörnsson	