


Afstöðsumynd: 1:500

Skýringar:

Lagnir eru huddar 16 mm pipur og taugar 3x1.5²
 Hað rofa sé 105 sm og tenglum 20 sm. } nærma annars
 Málstraumur rofa sé 107 og tengla 167. } sé getið.
 DS = Dyrasími, L = loftnet, F = sími.

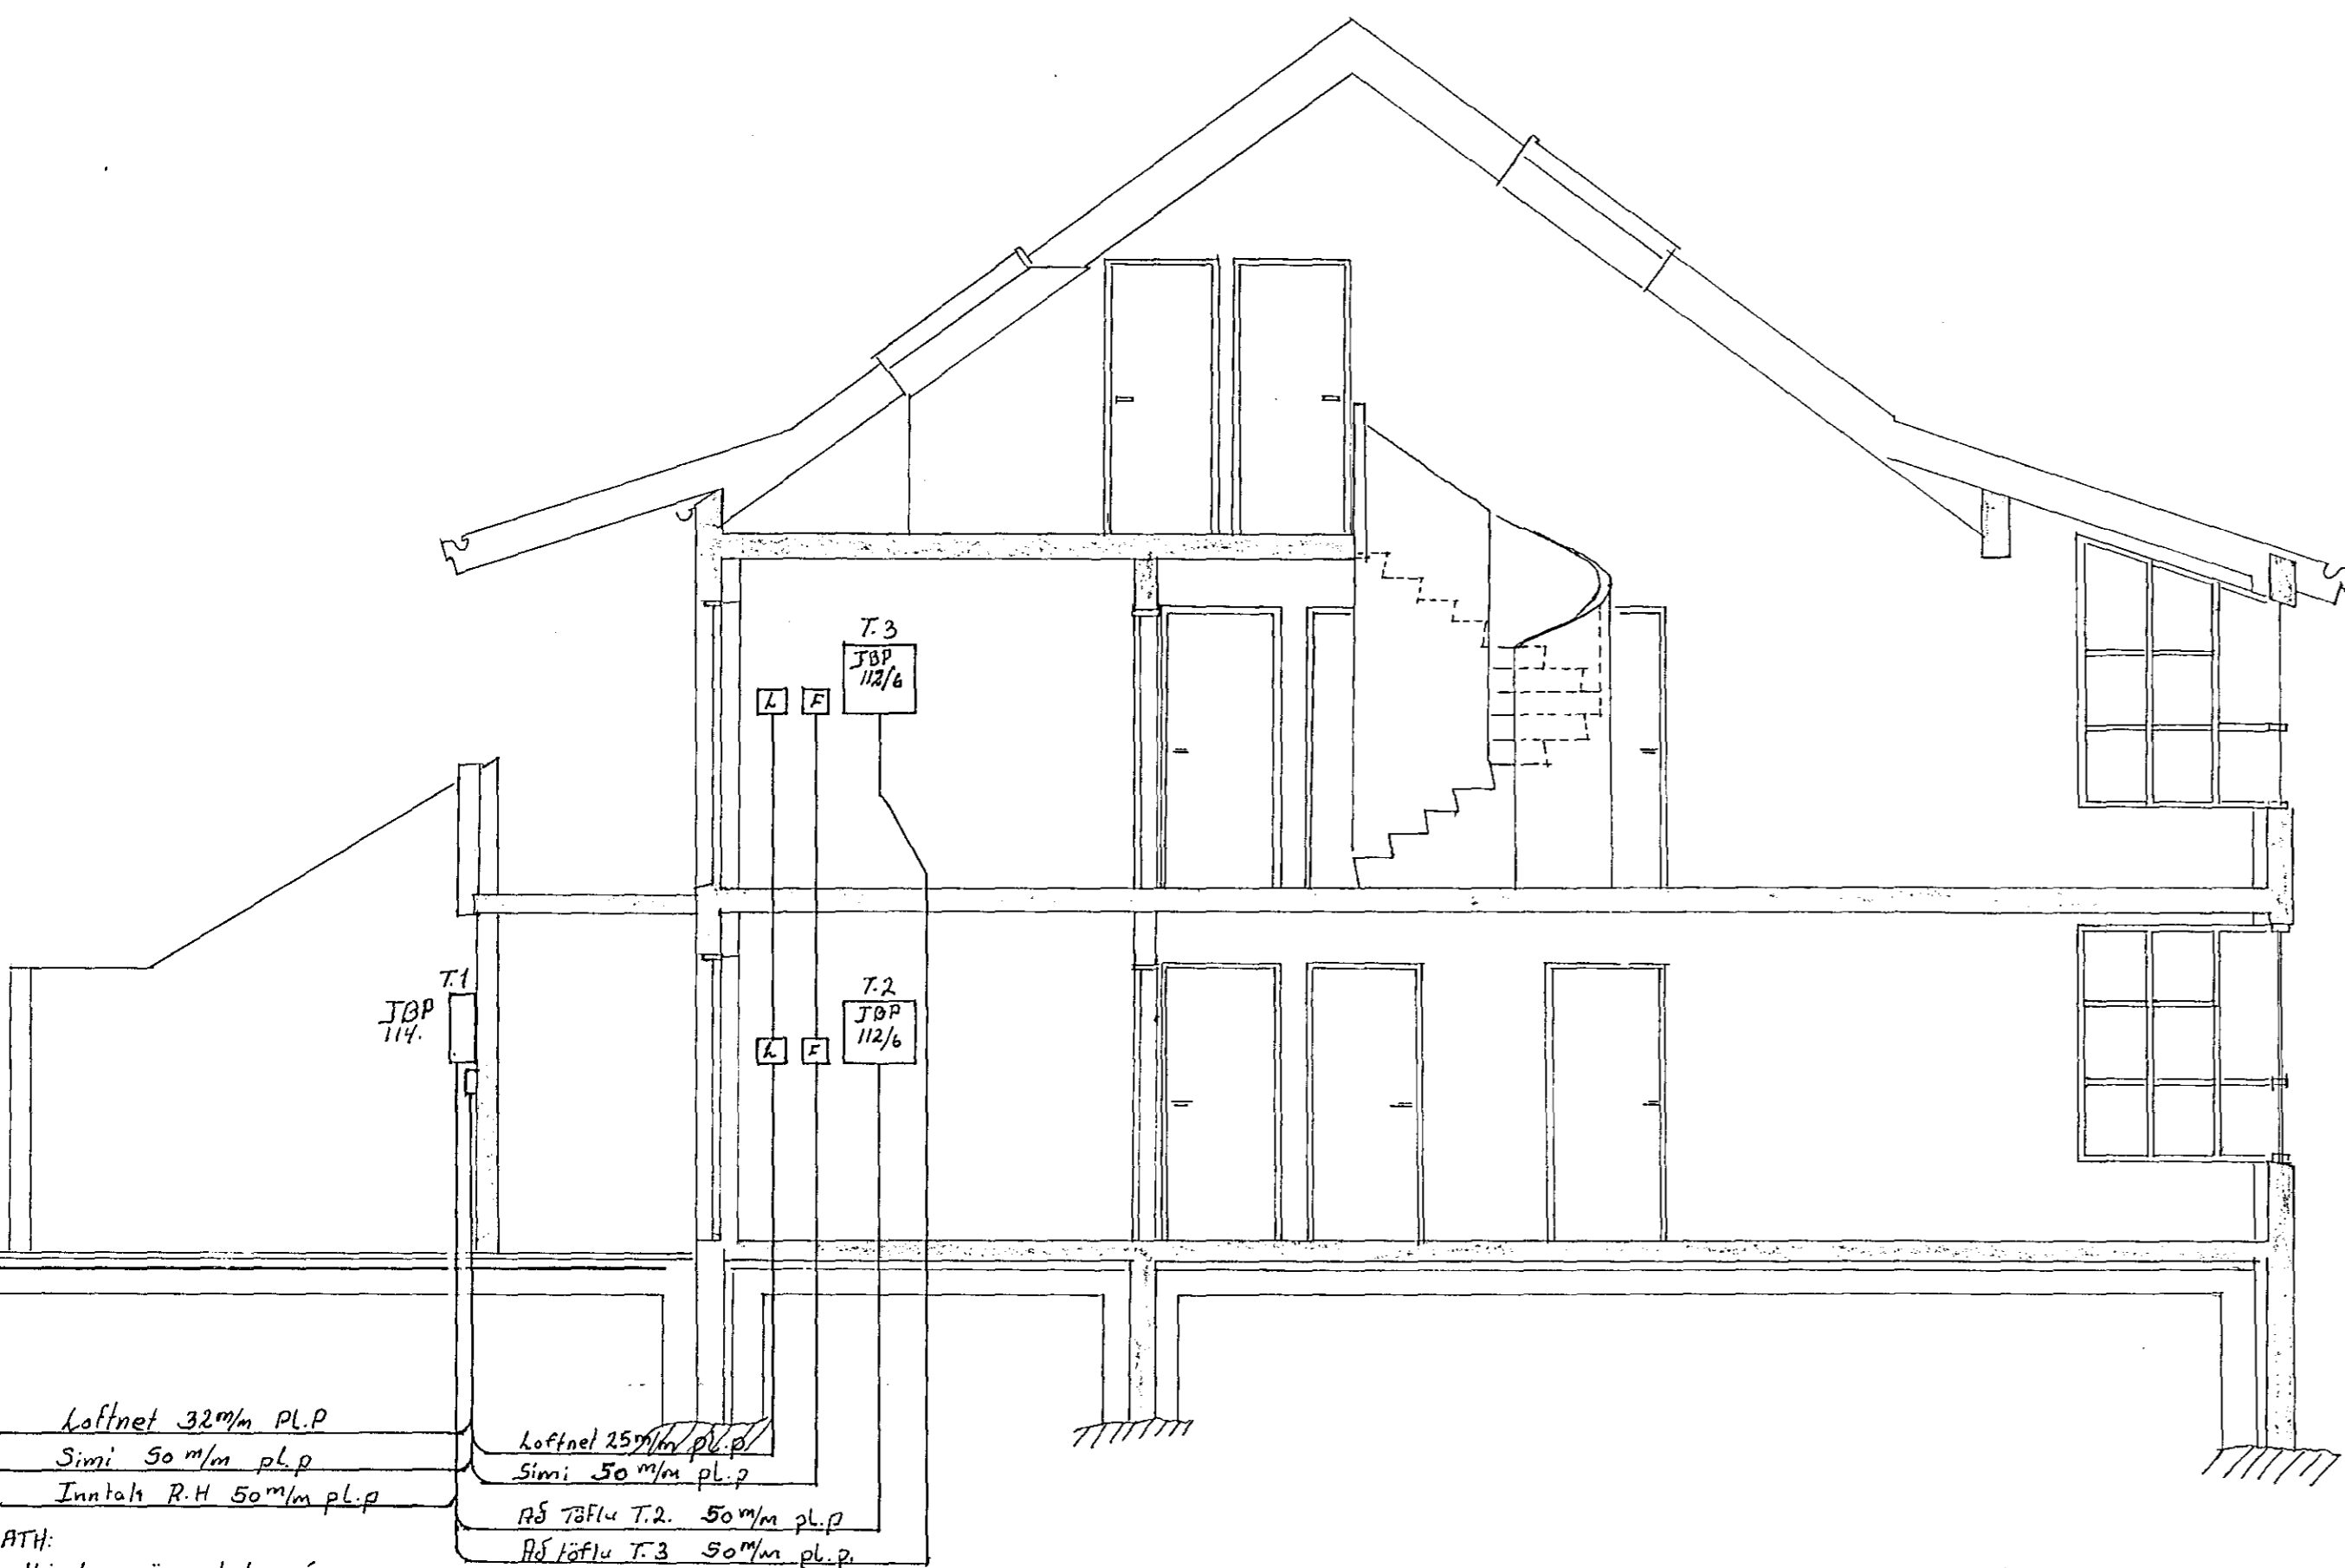

ATH:
 Heimtaugarör skulu ná
 útfyrir löðmörk.

	Mkv
Álfholt 4613	Dags
	Samb
Teiknað Petur Sveinsson	Blad 4 af 5