



KJALLARI.

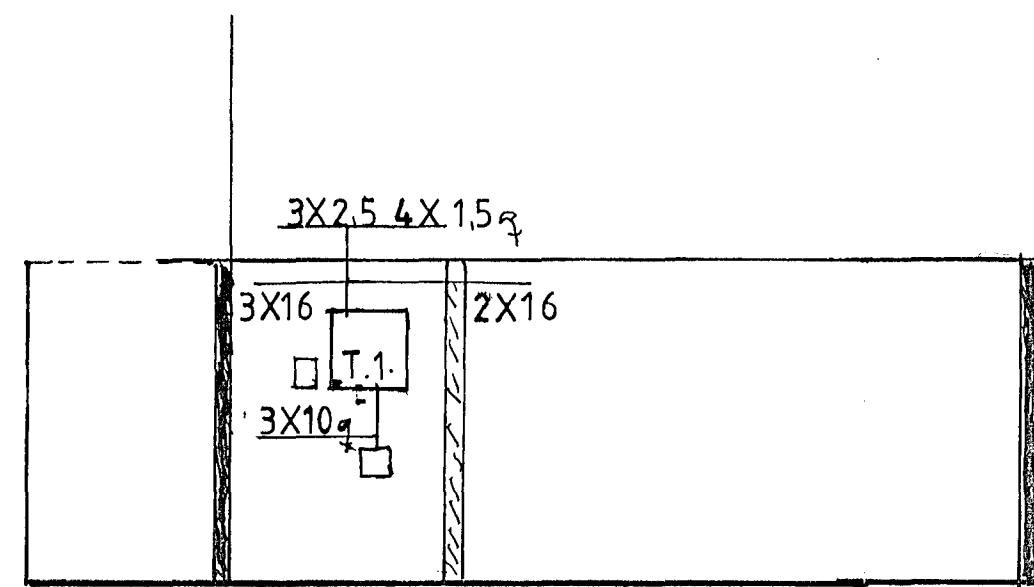


SNIÐ KJALLARA.

Sambykkt 21-4 1993
VEGNA Breytinga
Rúð Guðbjörns
Lth. Ráðgjafi Hagkerfið

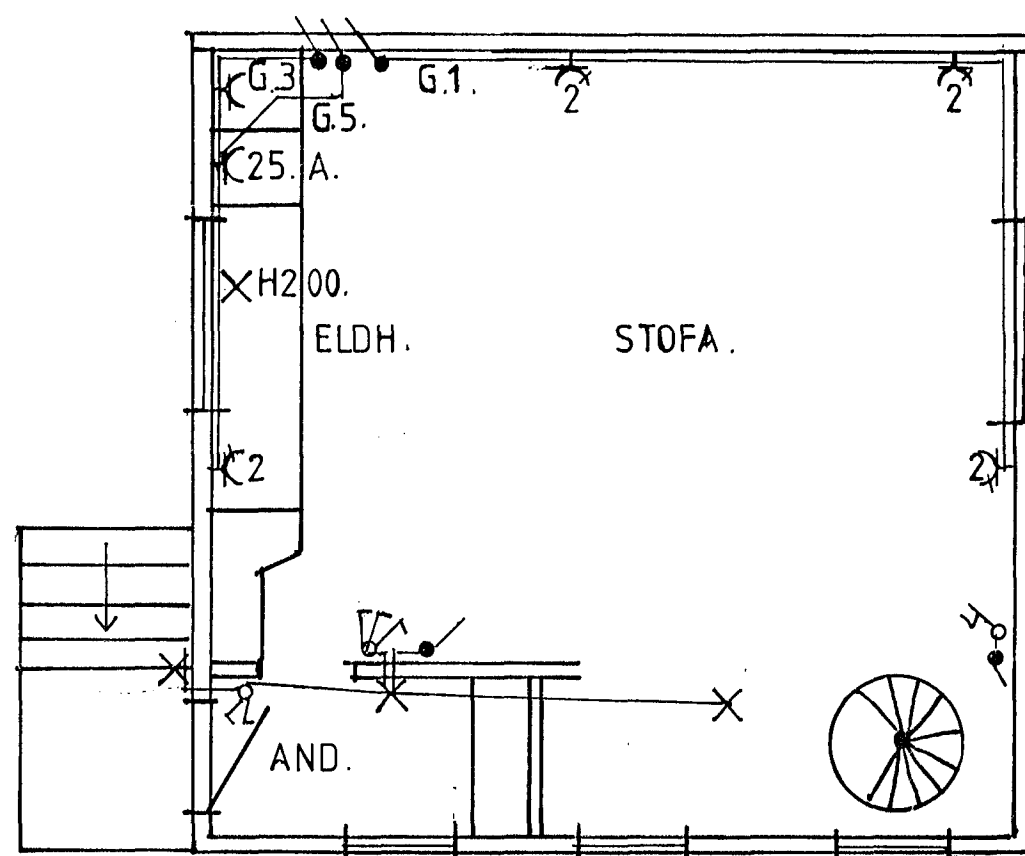

1. HÆÐ.

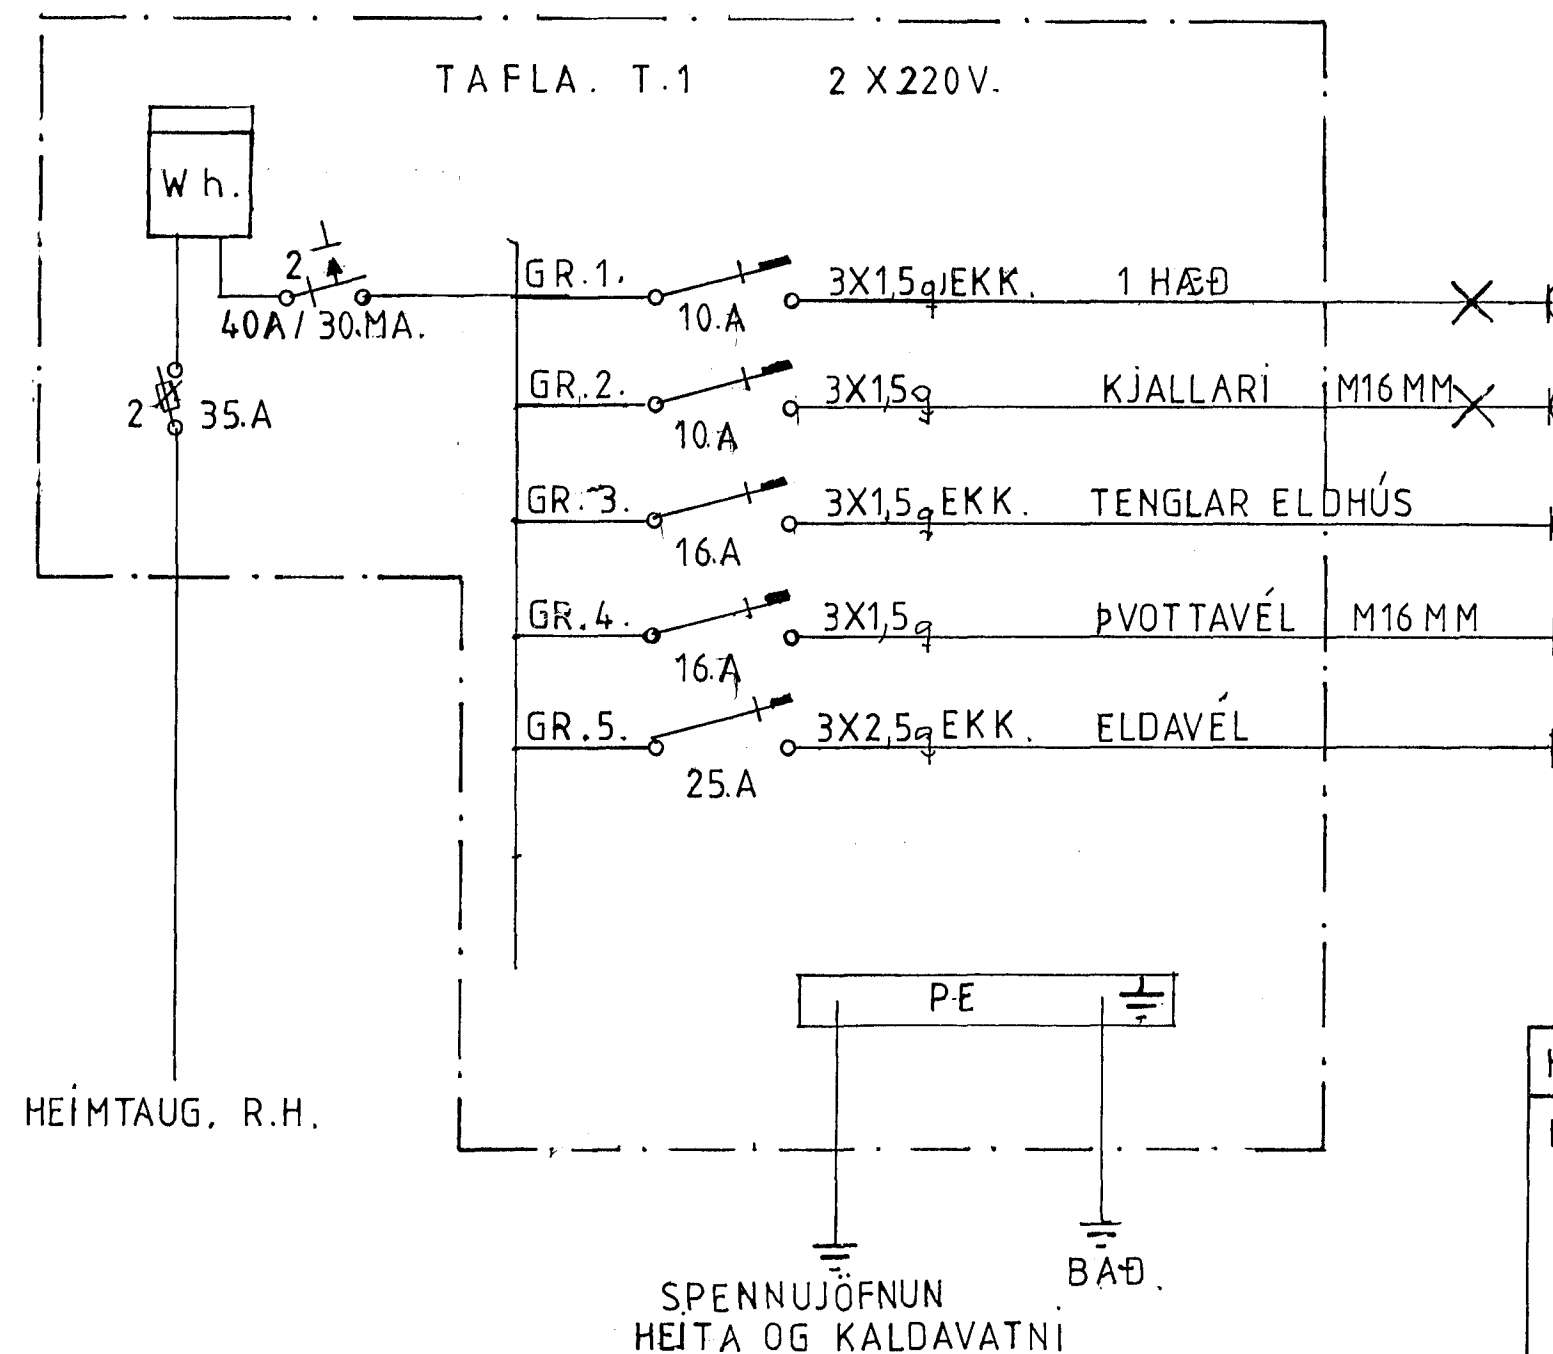

SKÝRINGAR

LAGNIR Í KJALLAR ERU Í PÍPUM 16 MM.
Í DREGNAR VÍRUM 1,5_q
1. HÆÐ. PLASTKAPLAR Í T.M.K.-RAFLÍSTUM.
HÆÐ ROFA SÉ 110 CM. FRÁ GÓLFÍ.
HÆÐ TENGLA SÉ 20 CM. FRÁ GÓLFÍ.
NEMA ANNAÐ SÉ GETIÐ.

HÖNNUN	ÞORVALDUR KRISTJÁNSSON F.L.L.R.	APRÍL	01.04.1993
EFNI	BRATTAKINN 29. HÆ.	KVARDÍ	1:50
	RAFLÖGN. SNIÐ. SKÝRINGAR, EINLÍNUMYND TÖFLU.	N.R.	01

T 3106