
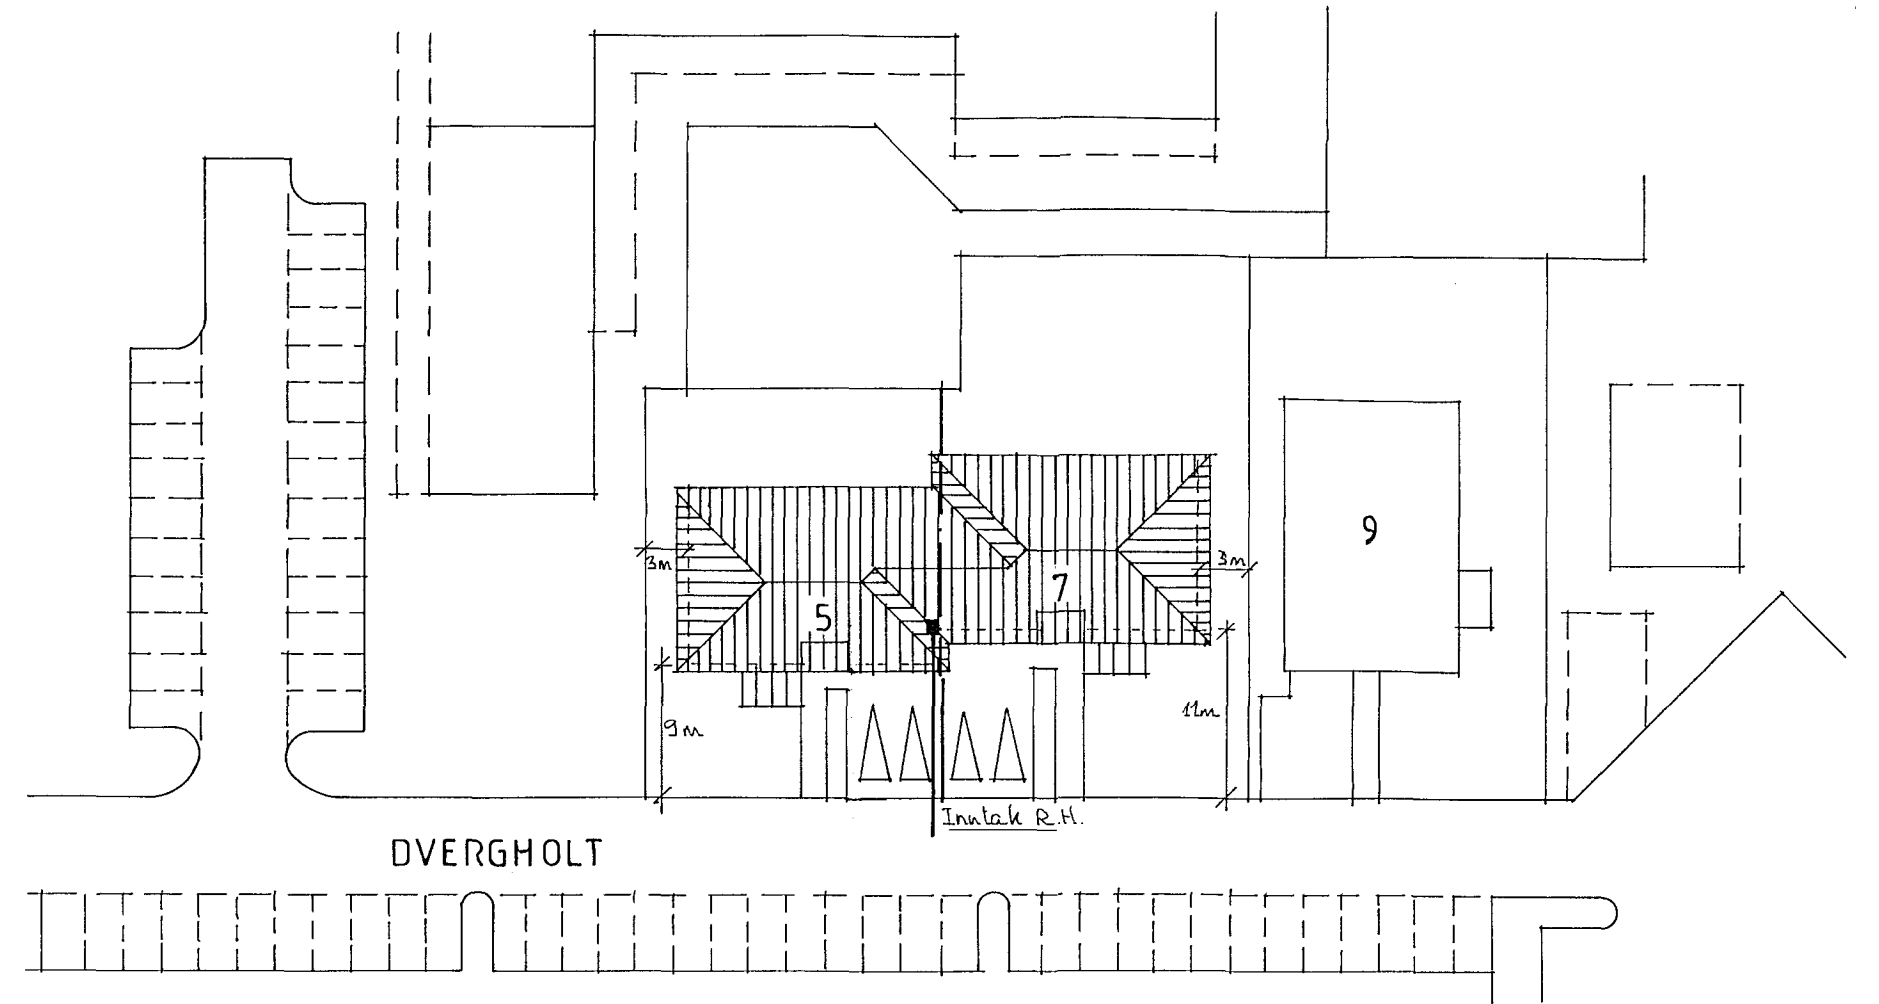


ÖLL INNTAKSRÖR SKULU
NÁ ÚT FYRIR LÖÐAMÖRK.

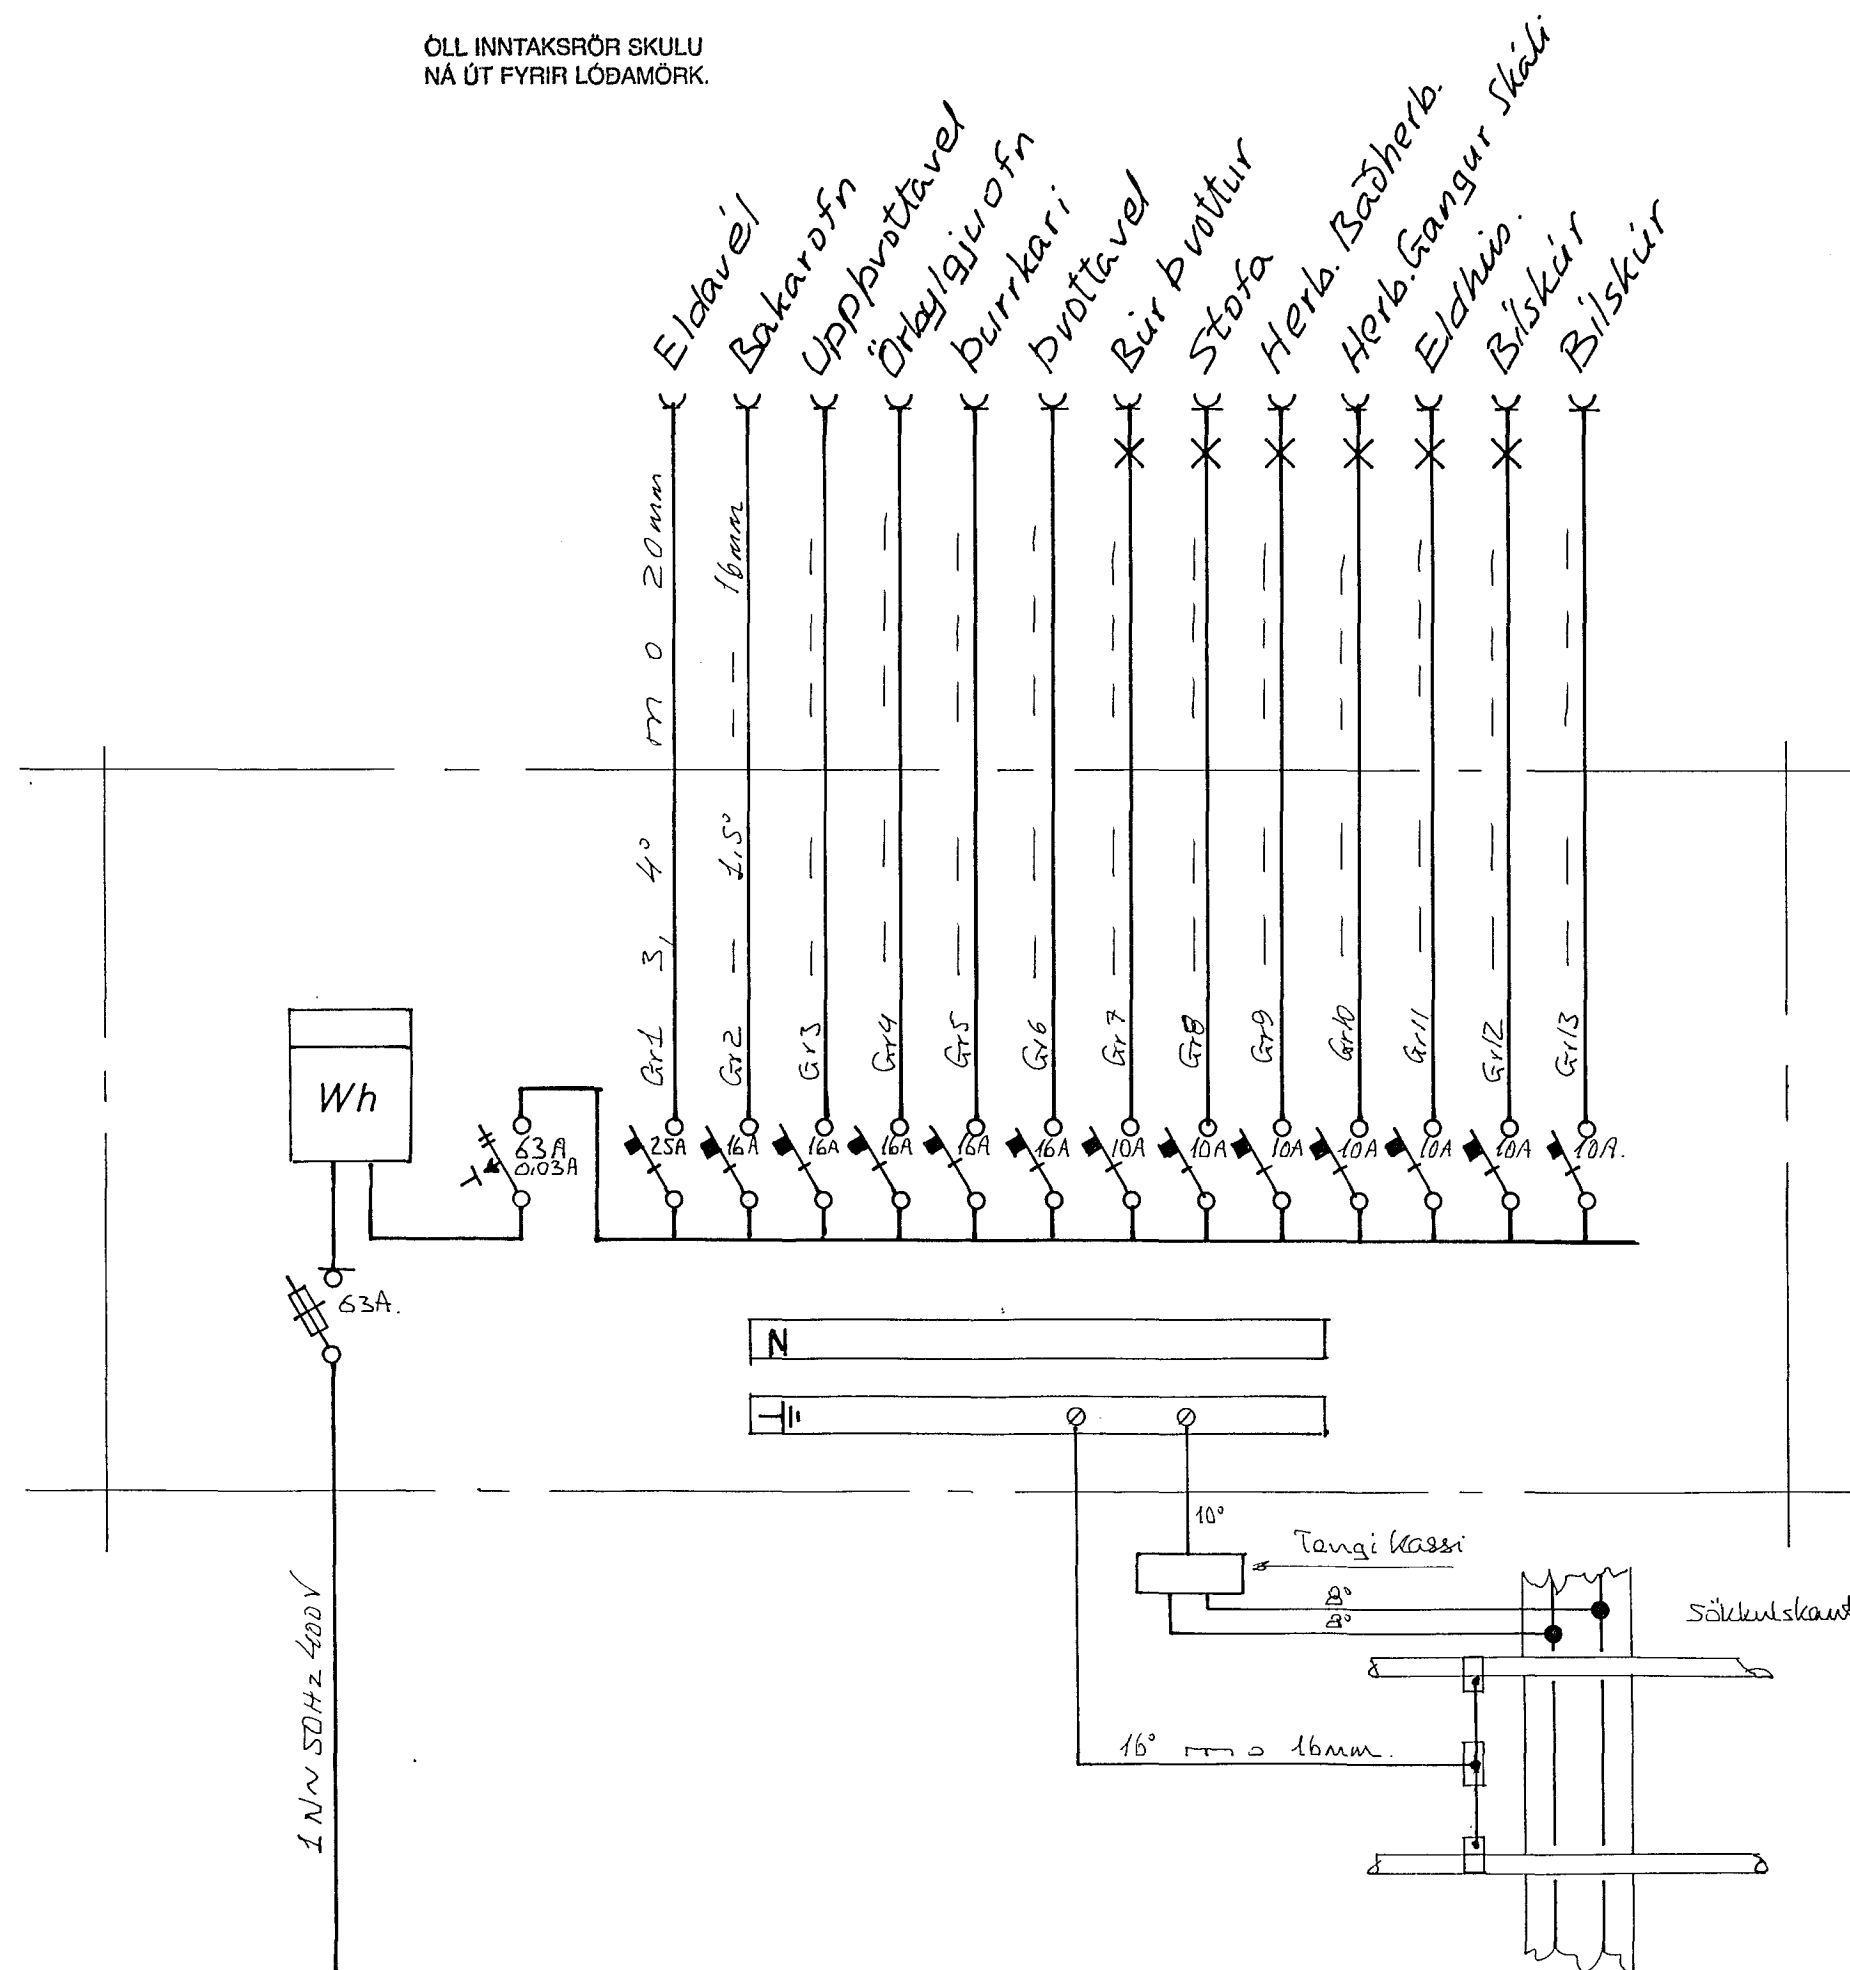

AFSTÖÐUMYND
MKV. 1:500

Inntök samþykkt 17.15. 1993
i.h. RAFVEITU HAFNARFJARÐAR
Albert Þinnsdóttir

HÚSVEITA TENGIST Á FASA R.

Samþykkt 25.5 1993
VEGNA FULLNADARFRÁGANGS
Thomas Kaaber
E.L. Hafnarfjarðar

SKÝRINGAR
LAGNIR SKULU VERA HULDAR 5/8" PÍPU-
LAGNIR OG TAUGAR 3x1,5" HÆÐ Á ROFUM
SKAL VERA 110 SM. HÆÐ Á TENGLUM L
OG F DÖSUM SKAL VERA 20 SM. HÆÐ Á
VEGGDÖSUM SKAL VERA 200 SM ÖLL MÁL
ERU MIÐUÐ VIÐ FULLFRÆNGINGIN GOLF
OG Á MIÐJA DÖS. MÁLSTRÁUMUR ROFA
OG TENGLA SE 10 A.

NEMA ANNARS
SE GETIÐ.

THOMAS KAABER RAFIÐNFRÆÐINGUR
Teiknistofa Skólavordustíg 3 Sími 21266

DVERGHOLT 5
SNEIÐING AFSTÖÐUMYND
EINLÍNUMYND SKÝRINGAR

verk 685	bl. 1 af 2	m 1:100, 1:500	d MARS '92	t TK
sk. 211	samb. <i>Thomas Kaaber</i>			

T 3115