
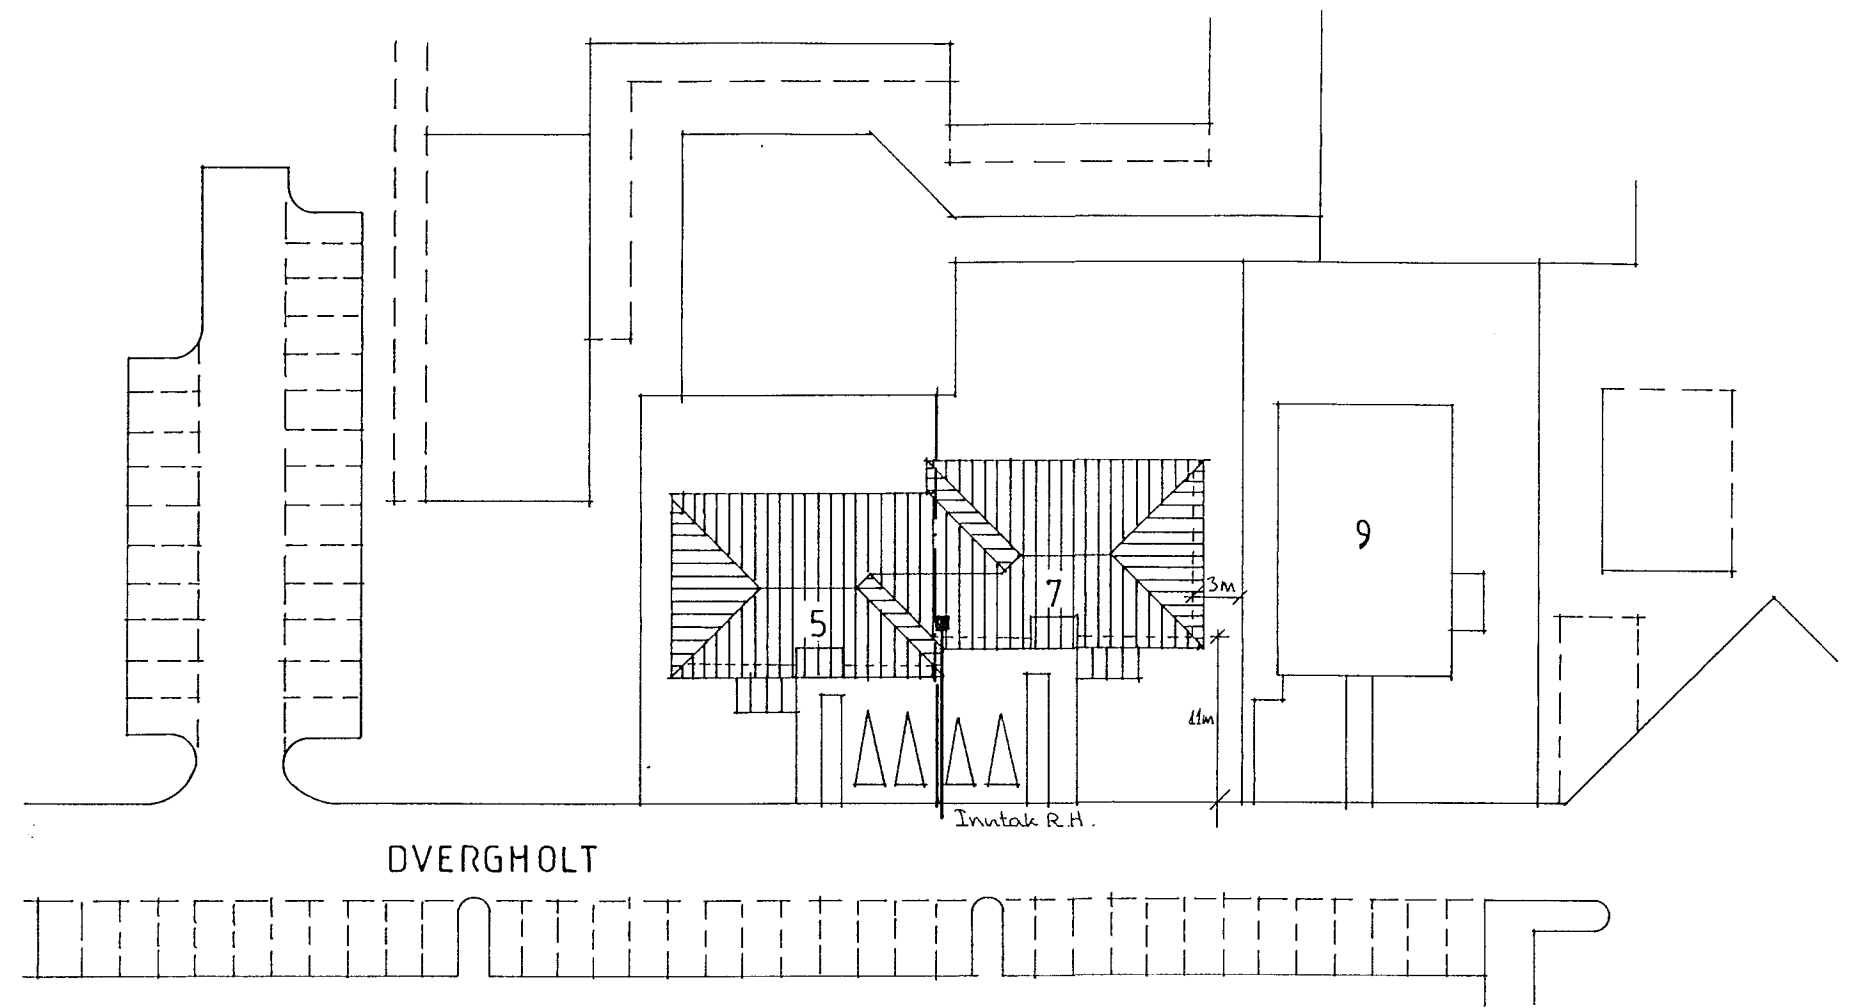


50mm pl.p. f. rafm.inntak +
25mm pl.p. auká
50mm pl.p. f. símainntak
2x25mm pl.p. f. smásp.lagnir
50

SNIB UM INNTAK
MKV=1:100

ÖLL INNTAKSRÖR SKULU
NÁ ÚT FYRIR LÖÐAMÖRK.

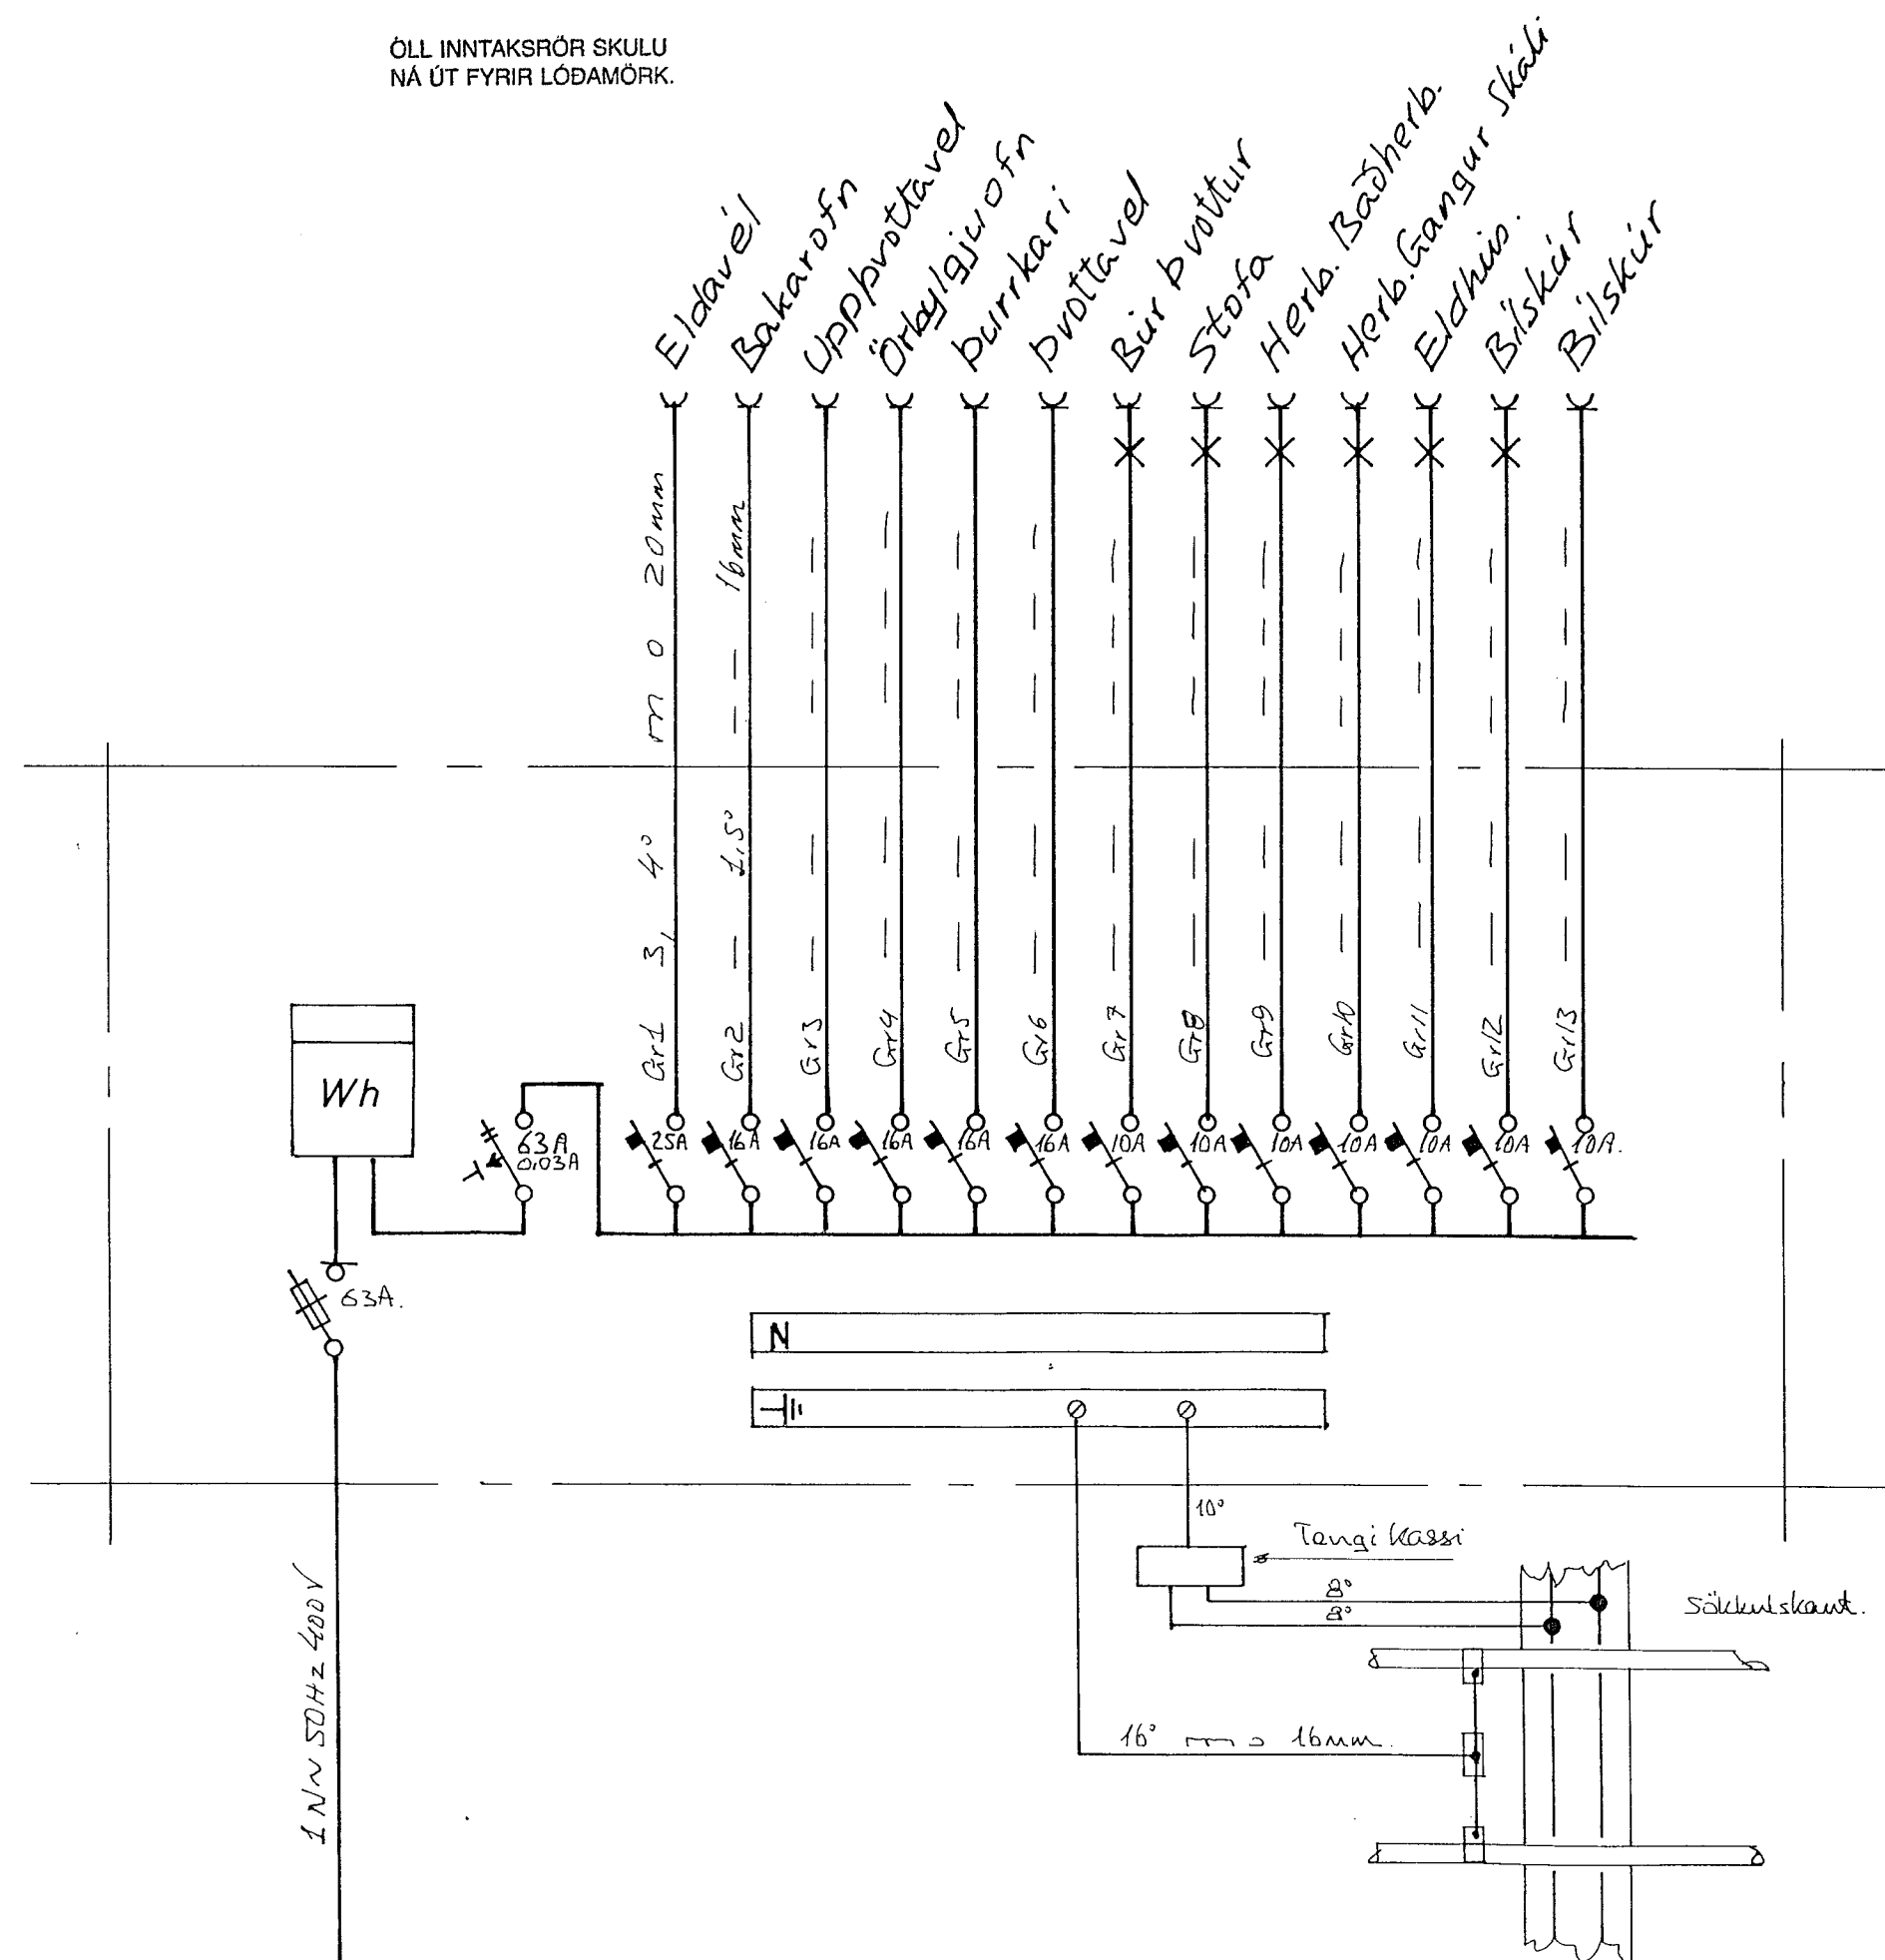

DVERGHOLT

AFSTÖÐUMYND
MKV. 1:500

Inntök samþykkt 17.15. 1993
f.h. RAFVEITU HAFNARFJARDAR
Alvent Kristinsson

HÚSVEITA TENGIST Á FASA S.

Samþykkt 25.5.93
VEGNA FULLNADARFRÁGANGS
Taus Einarsson

SKÝRINGAR
LAGNIR SKULU VERA HULDAR 5/8" PÍPU-
LAGNIR OG TAUGAR 3x1,5" HÆÐ Á ROFUM
SKAL VERA 110 SM. HÆÐ Á TENGLUM L
OG F DÖSUM SKAL VERA 20 SM. HÆÐ Á
VEGGDÖSUM SKAL VERA 200 SM ÖLL MÁL
ERU MIÐUÐ VIÐ FULLFRÆGENGIN GOLF
OG Á MIÐJA DÖS. MÁLSTRÁUMUR ROFA
OG TENGLA SE 10A. NEMA ANNARS
SE GETIÐ.

THOMAS KAABER RAFIÖNFRÆÐINGUR

Teiknistofa Skólavörðustíg 3 Sími 21266

DVERGHOLT 7
SNEIÐING AFSTÖÐUMYND
EINLÍNUMYND SKÝRINGAR

verk 685 bl 1 af 2 m 1:100, 1:500 d MARS '92 : TK

sk. 211 samp Thomas Kaaber

T 3116