

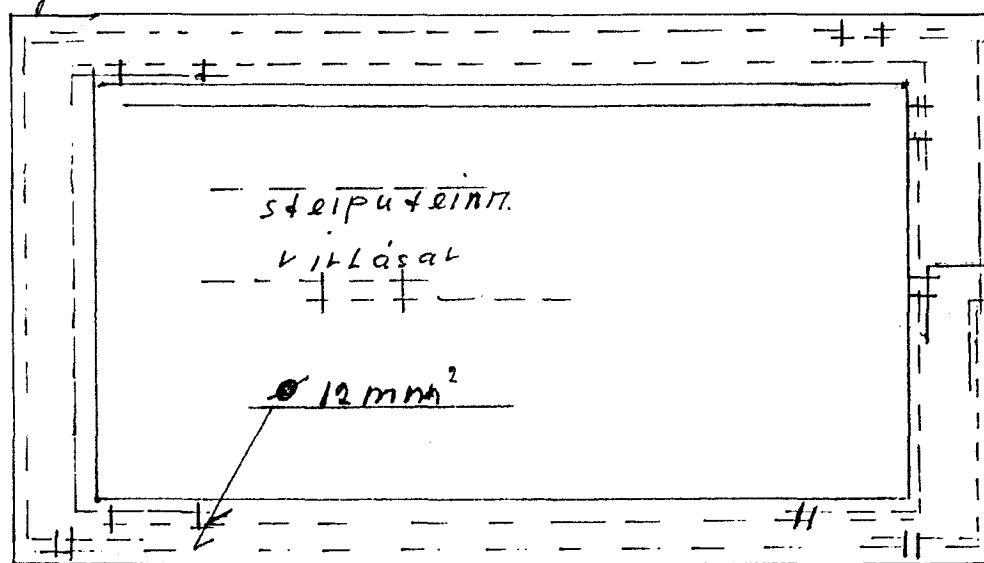
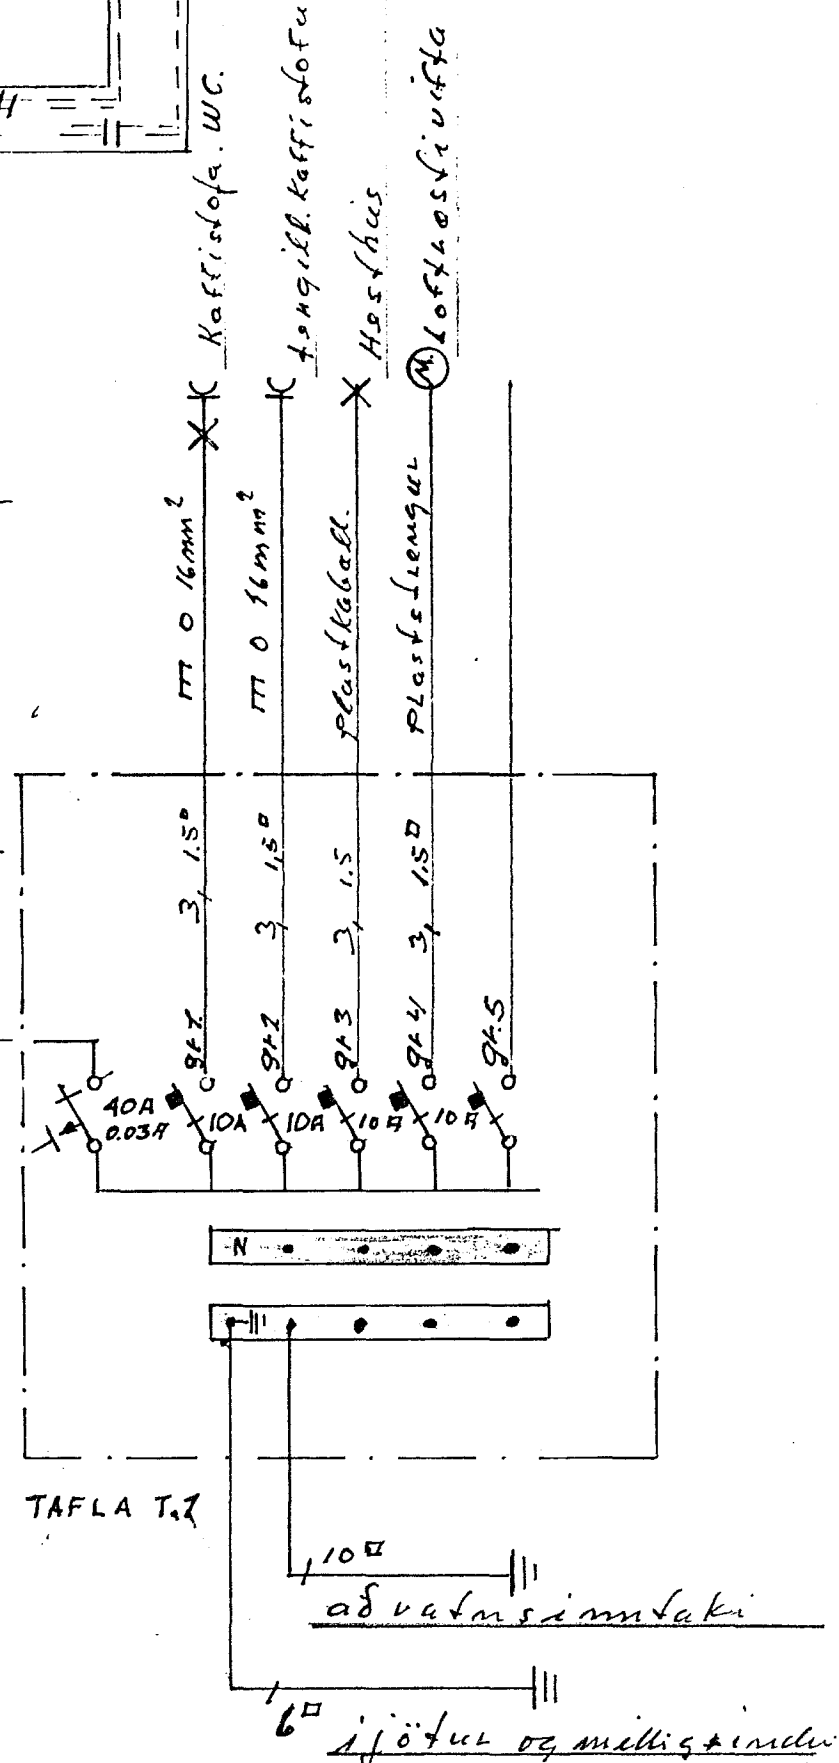


sneiðmynd Hliðarþúfum M05

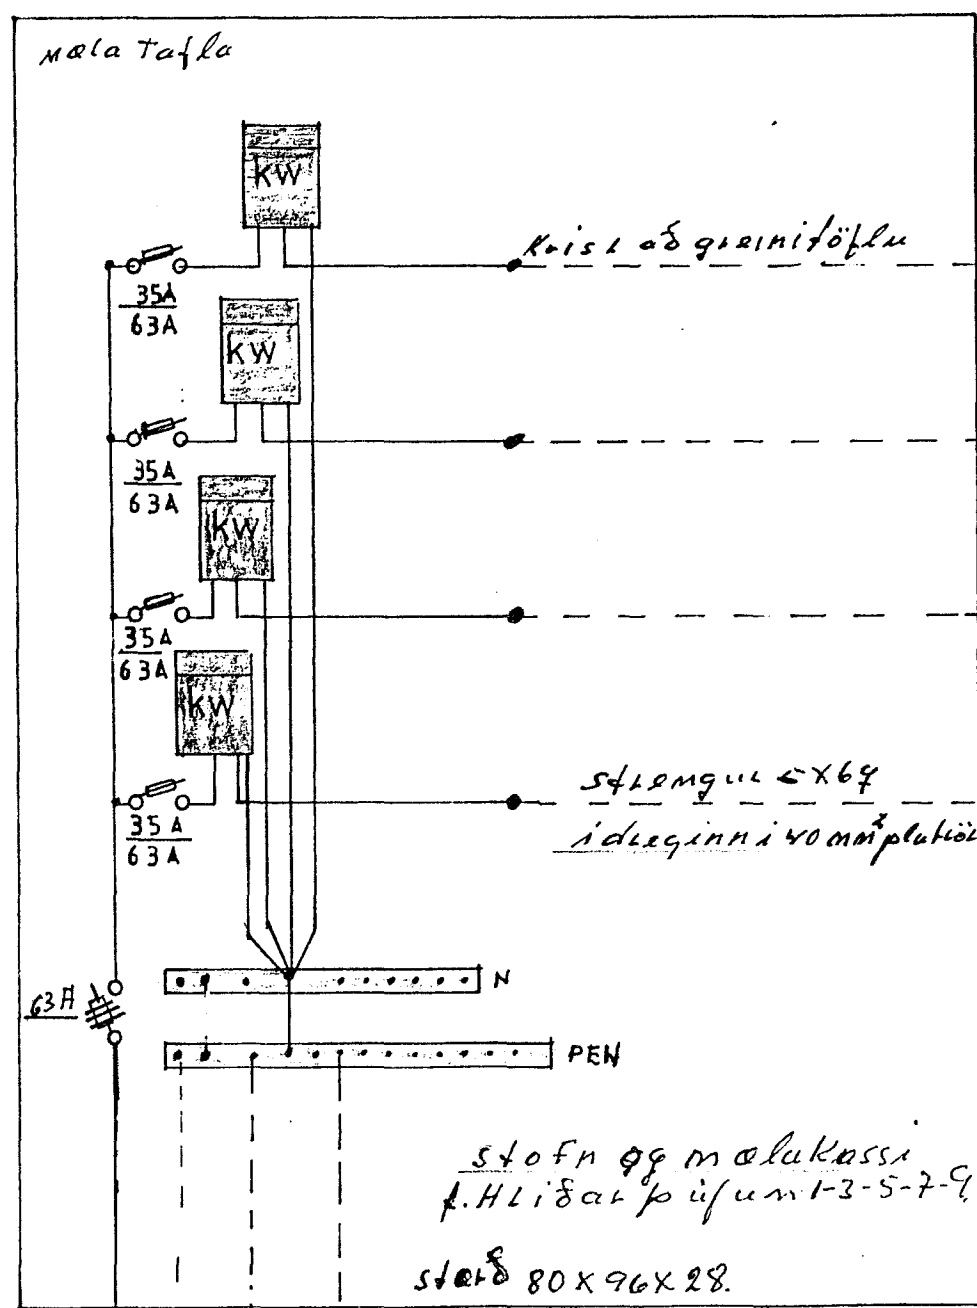

grunn mynd sökublaðs

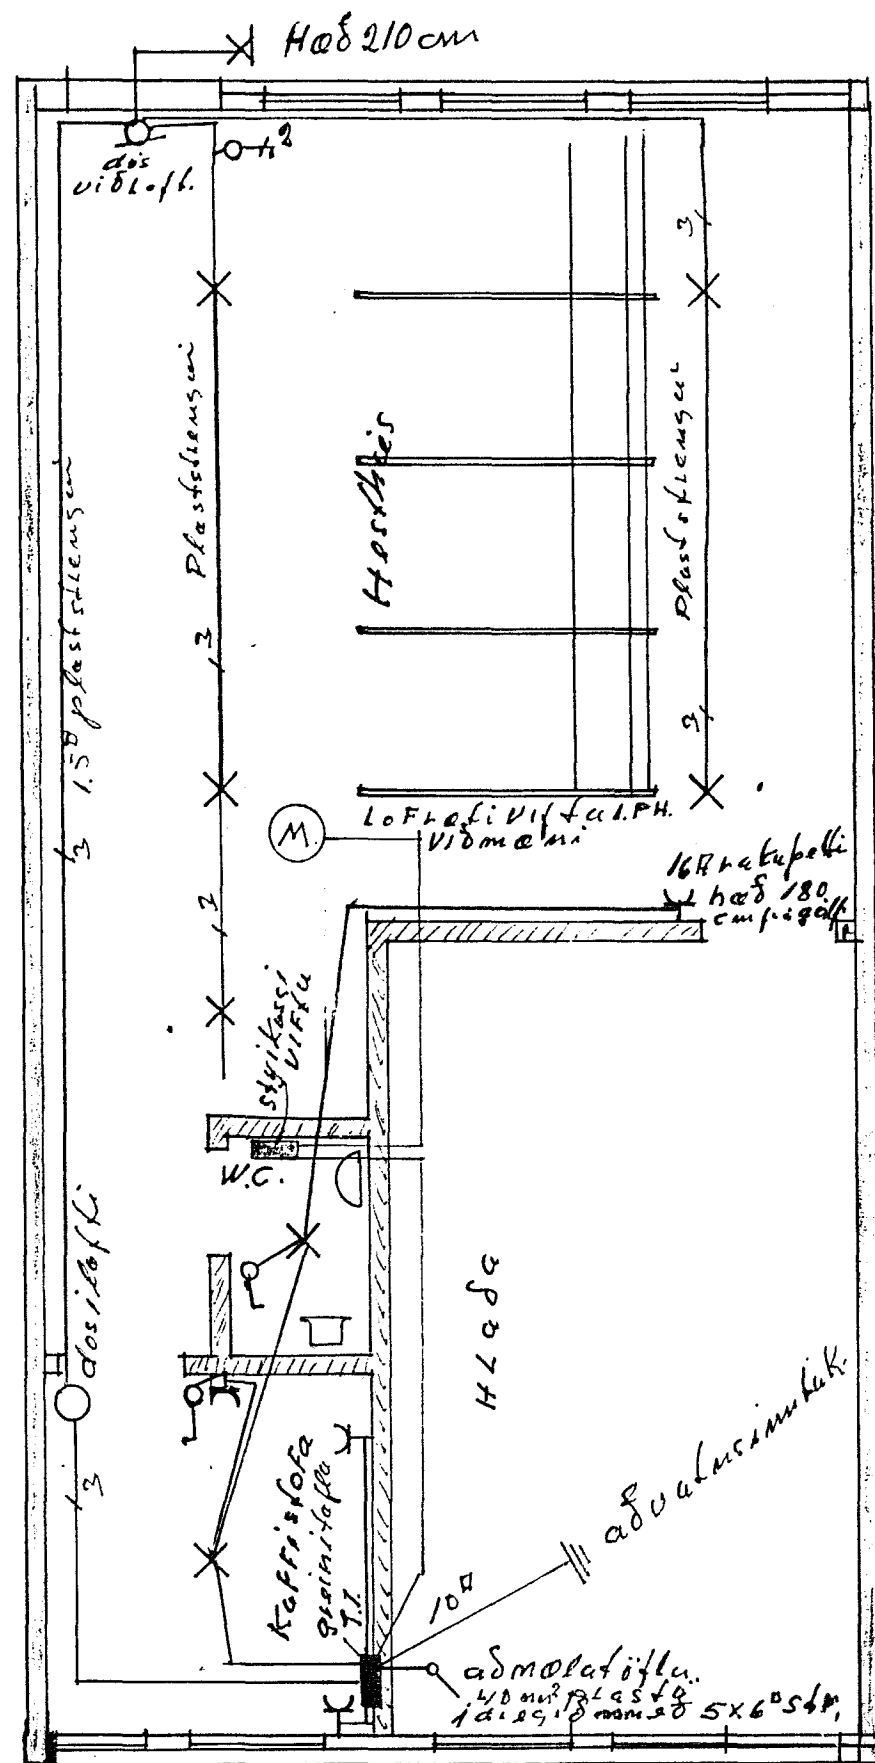

skýringar  
 vilja 15° í dæsum í örn í kaffisíðu og W  
 með á rafur og tenglu 110 cm frá álf  
 með stættum rafu og tenglu 50 cm frá 10R  
 með á málakassa 80 cm undir með liðum mið  
 með á gleri töflu 180 cm í efri lár mál.

Sambýkkt 2-3 1993  
 VEGNA FULLNADARFRÁGANGS  
 Magnús Lárusson  
 l.h. Rafveitu Heimarhúðar

Inntök sambýkkt 27.11 1993.  
 l.h. RAFVEITU HAFNARÉJARDAR  
 Birgir Dagbjart.

breytingar	nr	dags	nafn	skilningur
			MAGNÚS LÁRUSSON	S-74888
			hesthúsi Hliðarþúfum 18 við Kaldárselsveg	H Mbl
			raflögn, skurður, afstöðumynd	M 1:50
			einlín mynd	N 1
				Dagsg. jan 1993
				Magnús Lárusson

3098.A