


SNÍÐ HKV. 1:100



EINLÍNUMYND

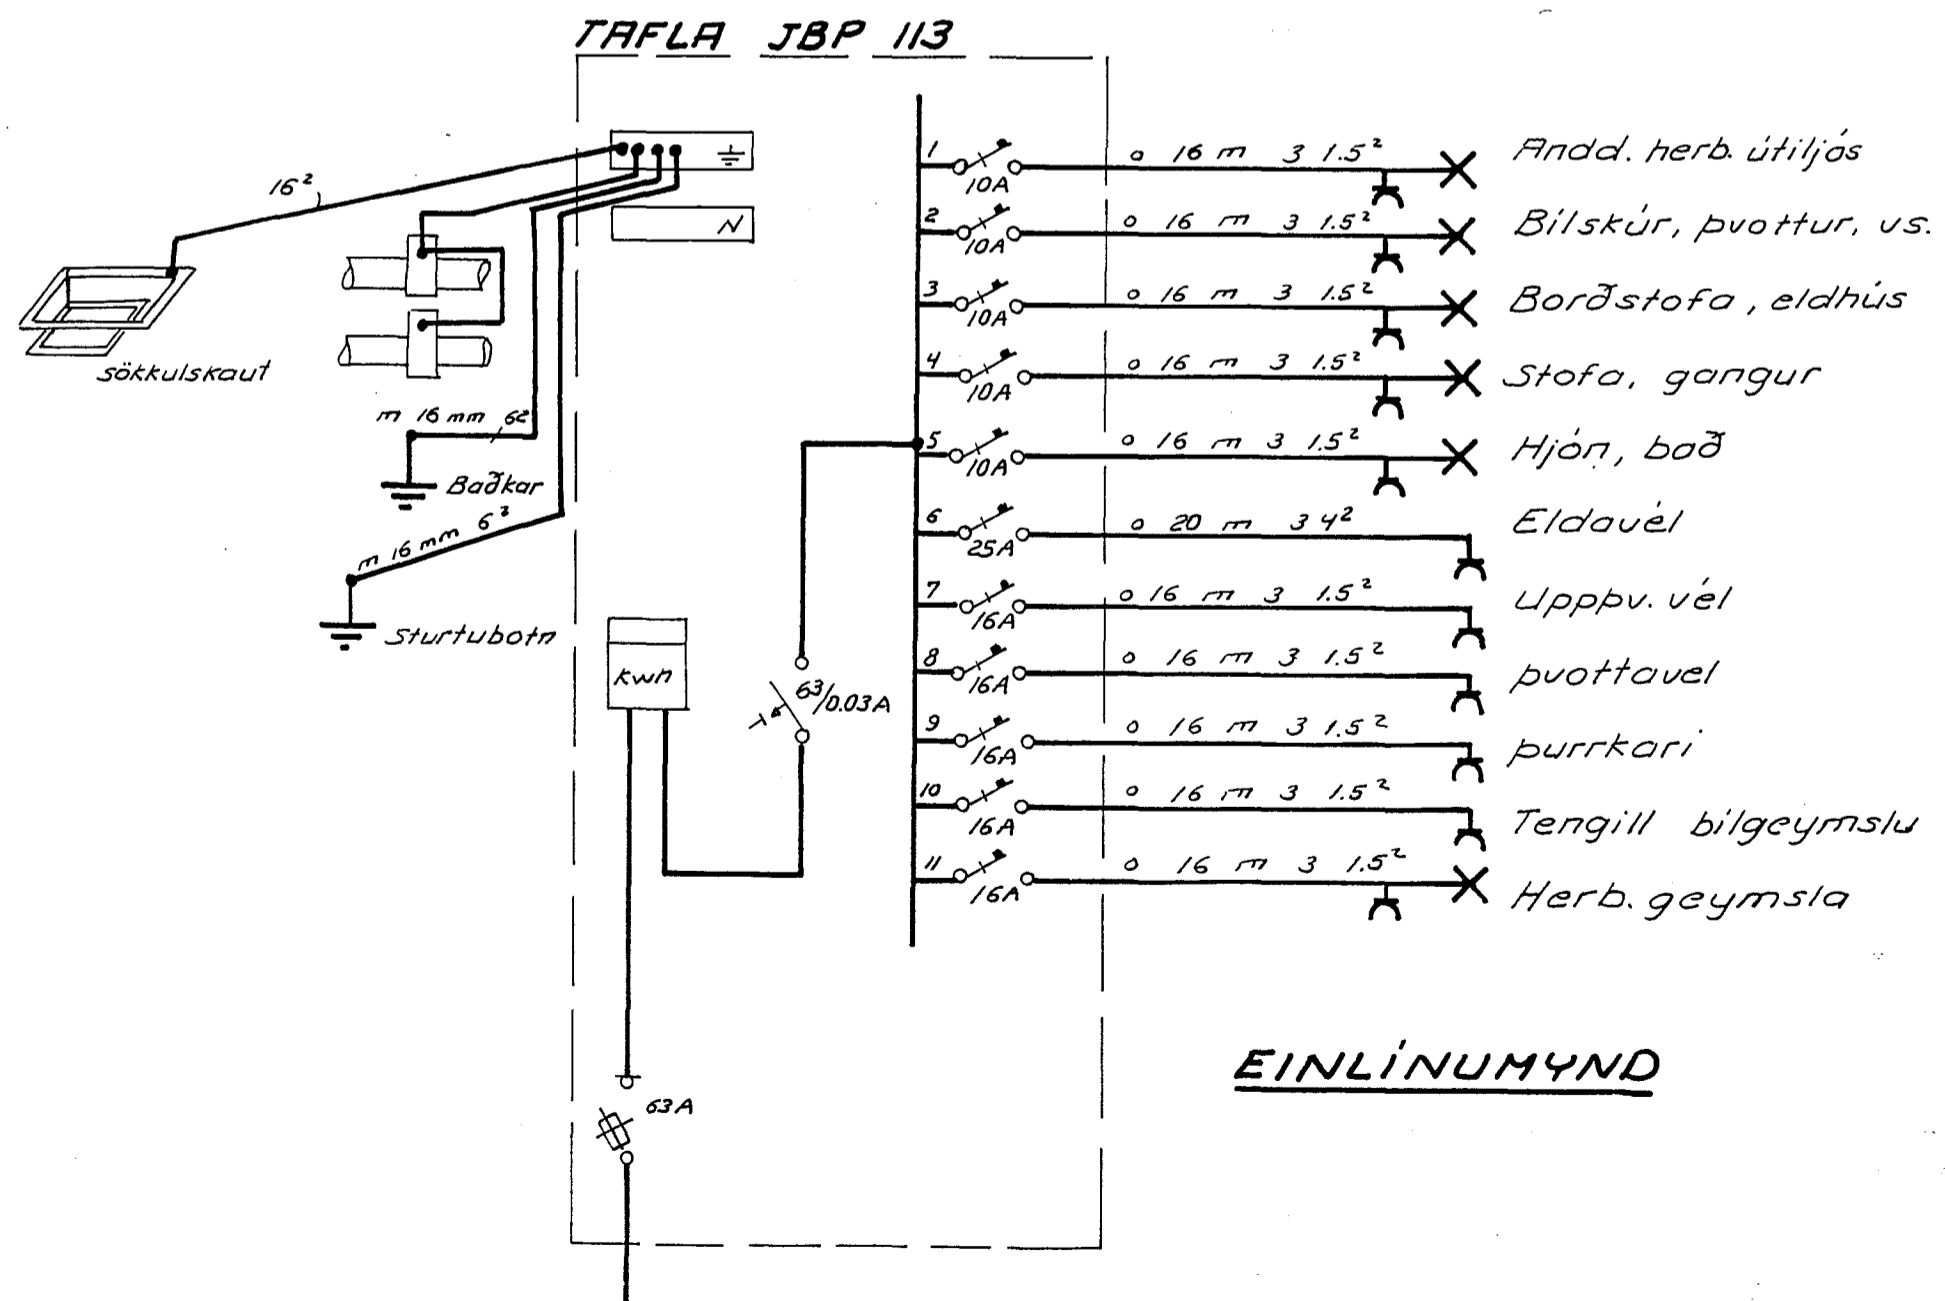