


50mm Útfyrir lóðarmörk
25mm Gardlysing

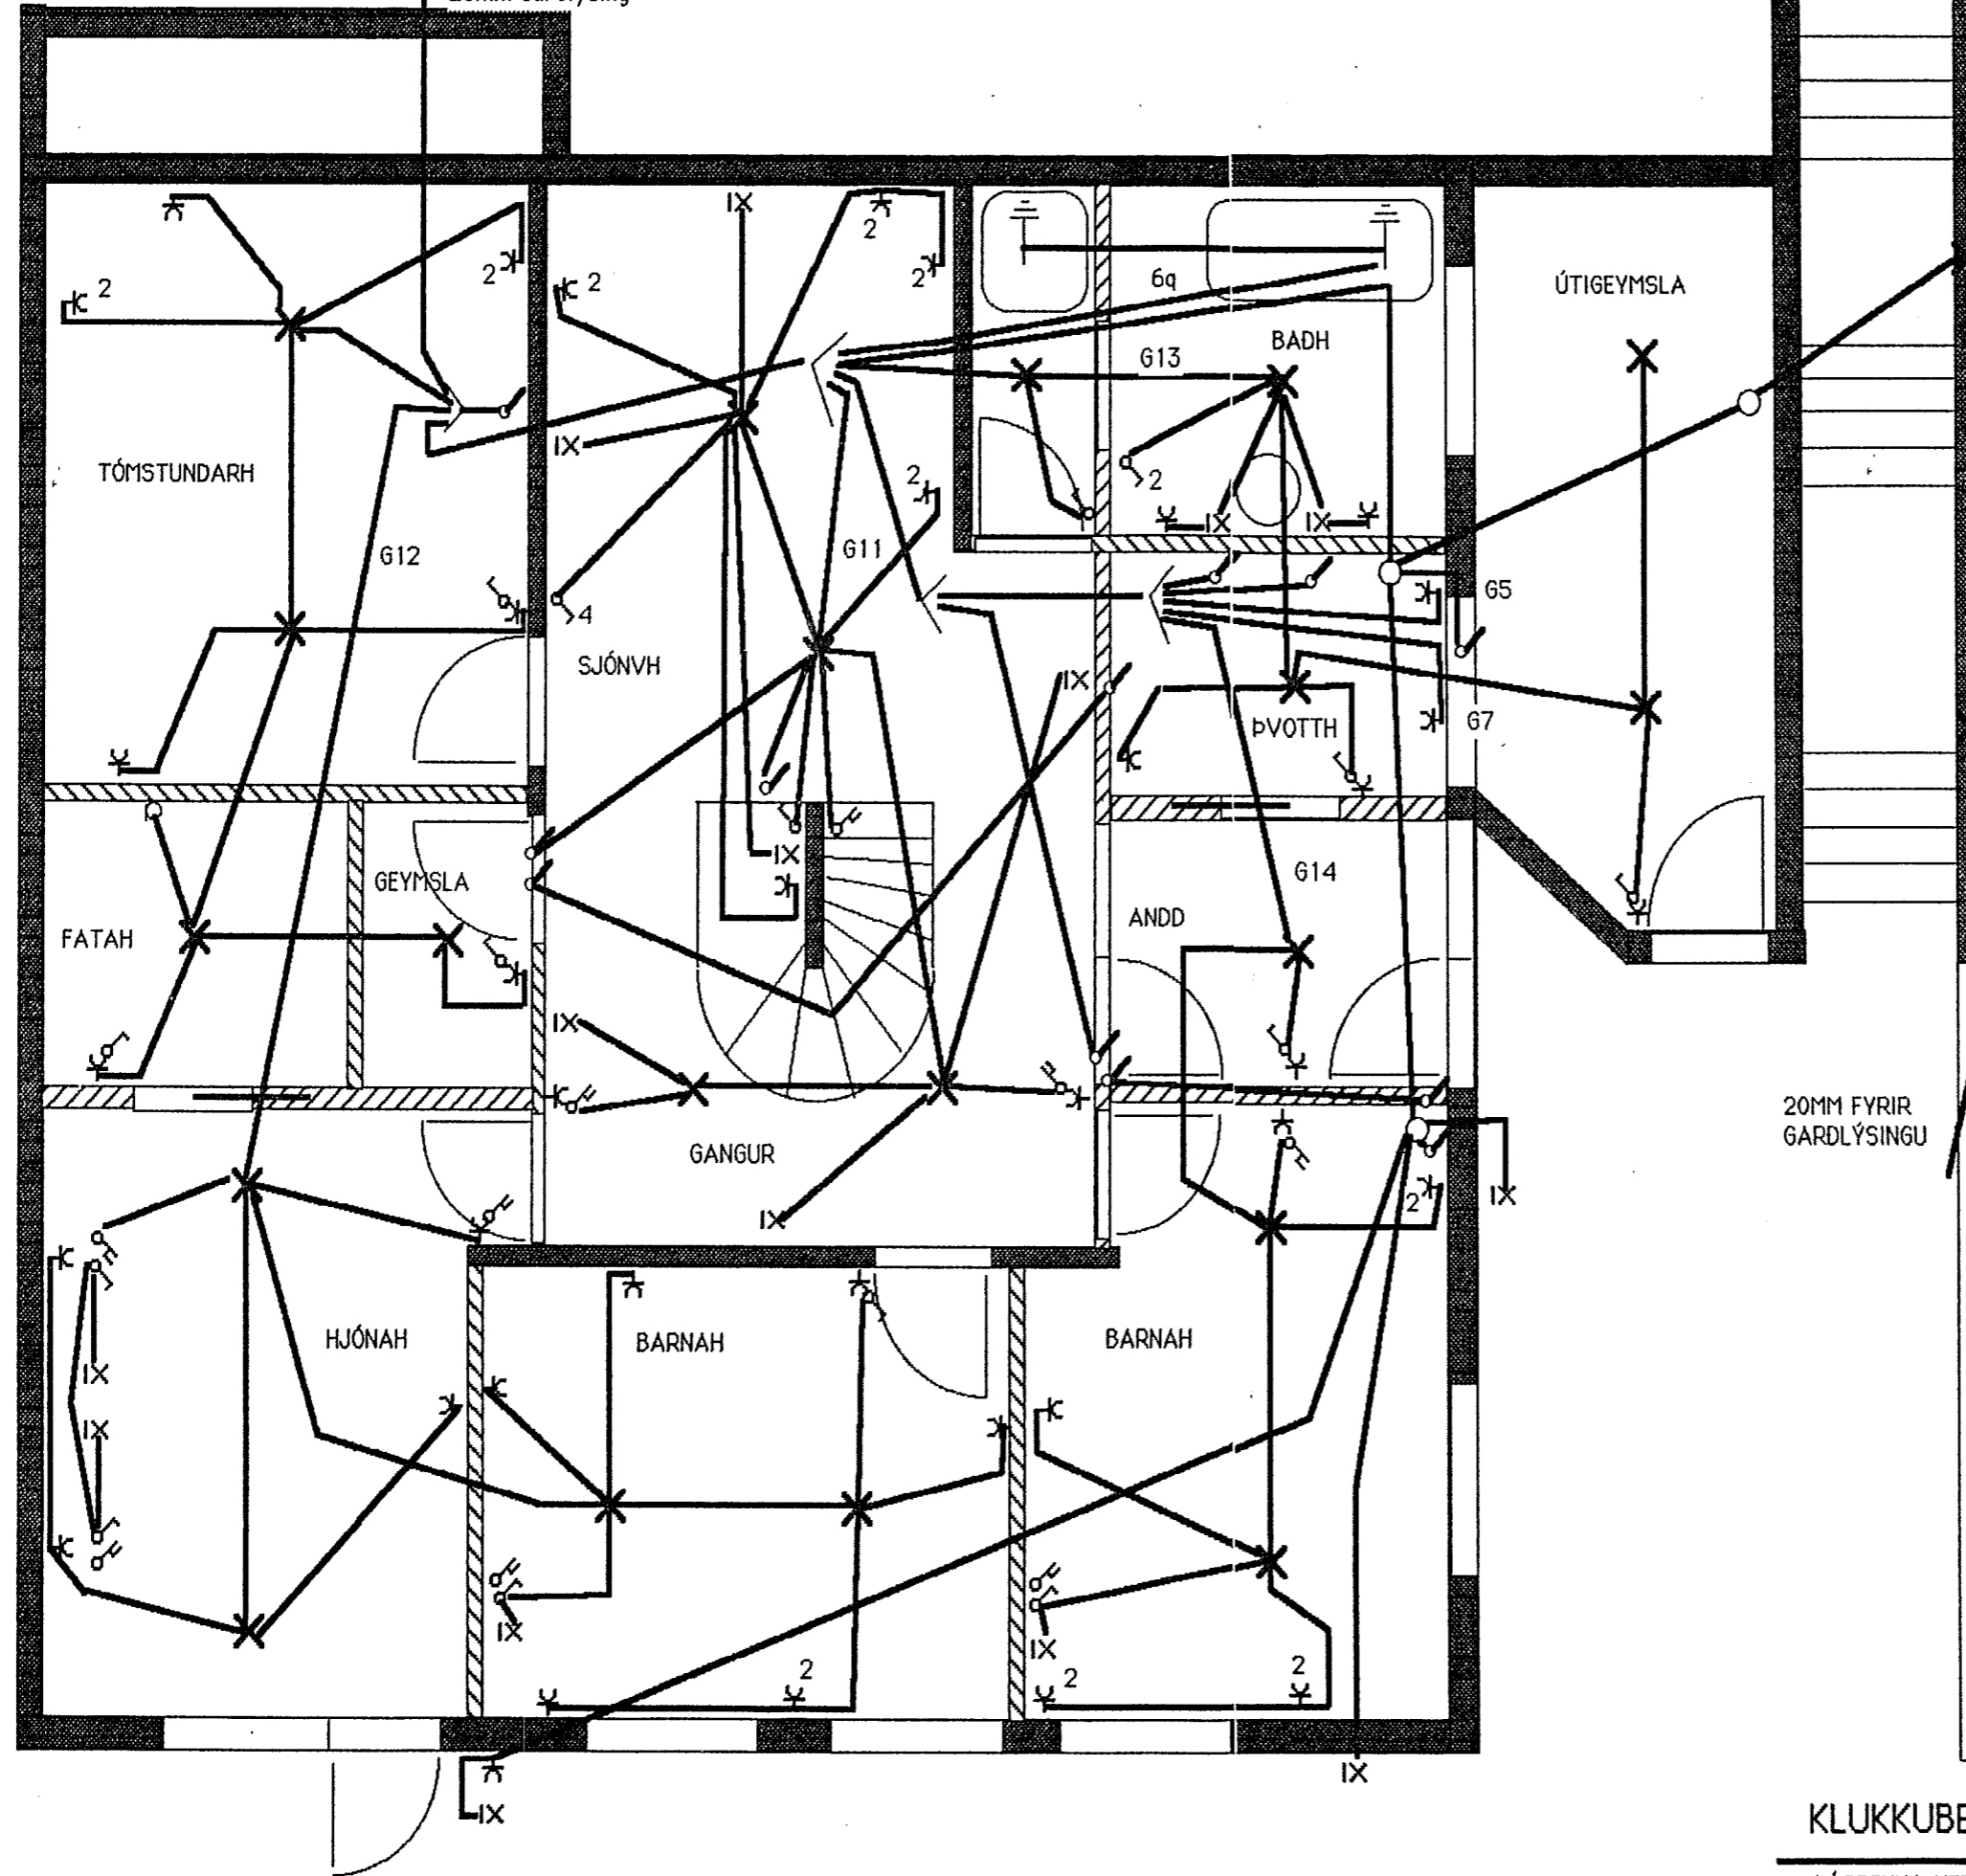

Samþykkt 31-8 1990
VEGNA FULLNADARFRÁGANGS
Alfredur Ingi
f.h. Rafvetu Hafnarfjarðar

Inntök samþykkt 17-18- 1990
f.h. RAFVEITU HAFNARFJARÐAR
Albert Hústinnsson

20MM FYRIR
GARDLÝSINGU

TEIKNING NR. 2835

KLUKKUBERG 10 HAFNARFIRÐI

LÁSPENNA NEDRI HÆÐAR

TEIKNAD

JÓNAS STEFÁNSSON RAFVERKTAKI S-651993