


Aðaltafla

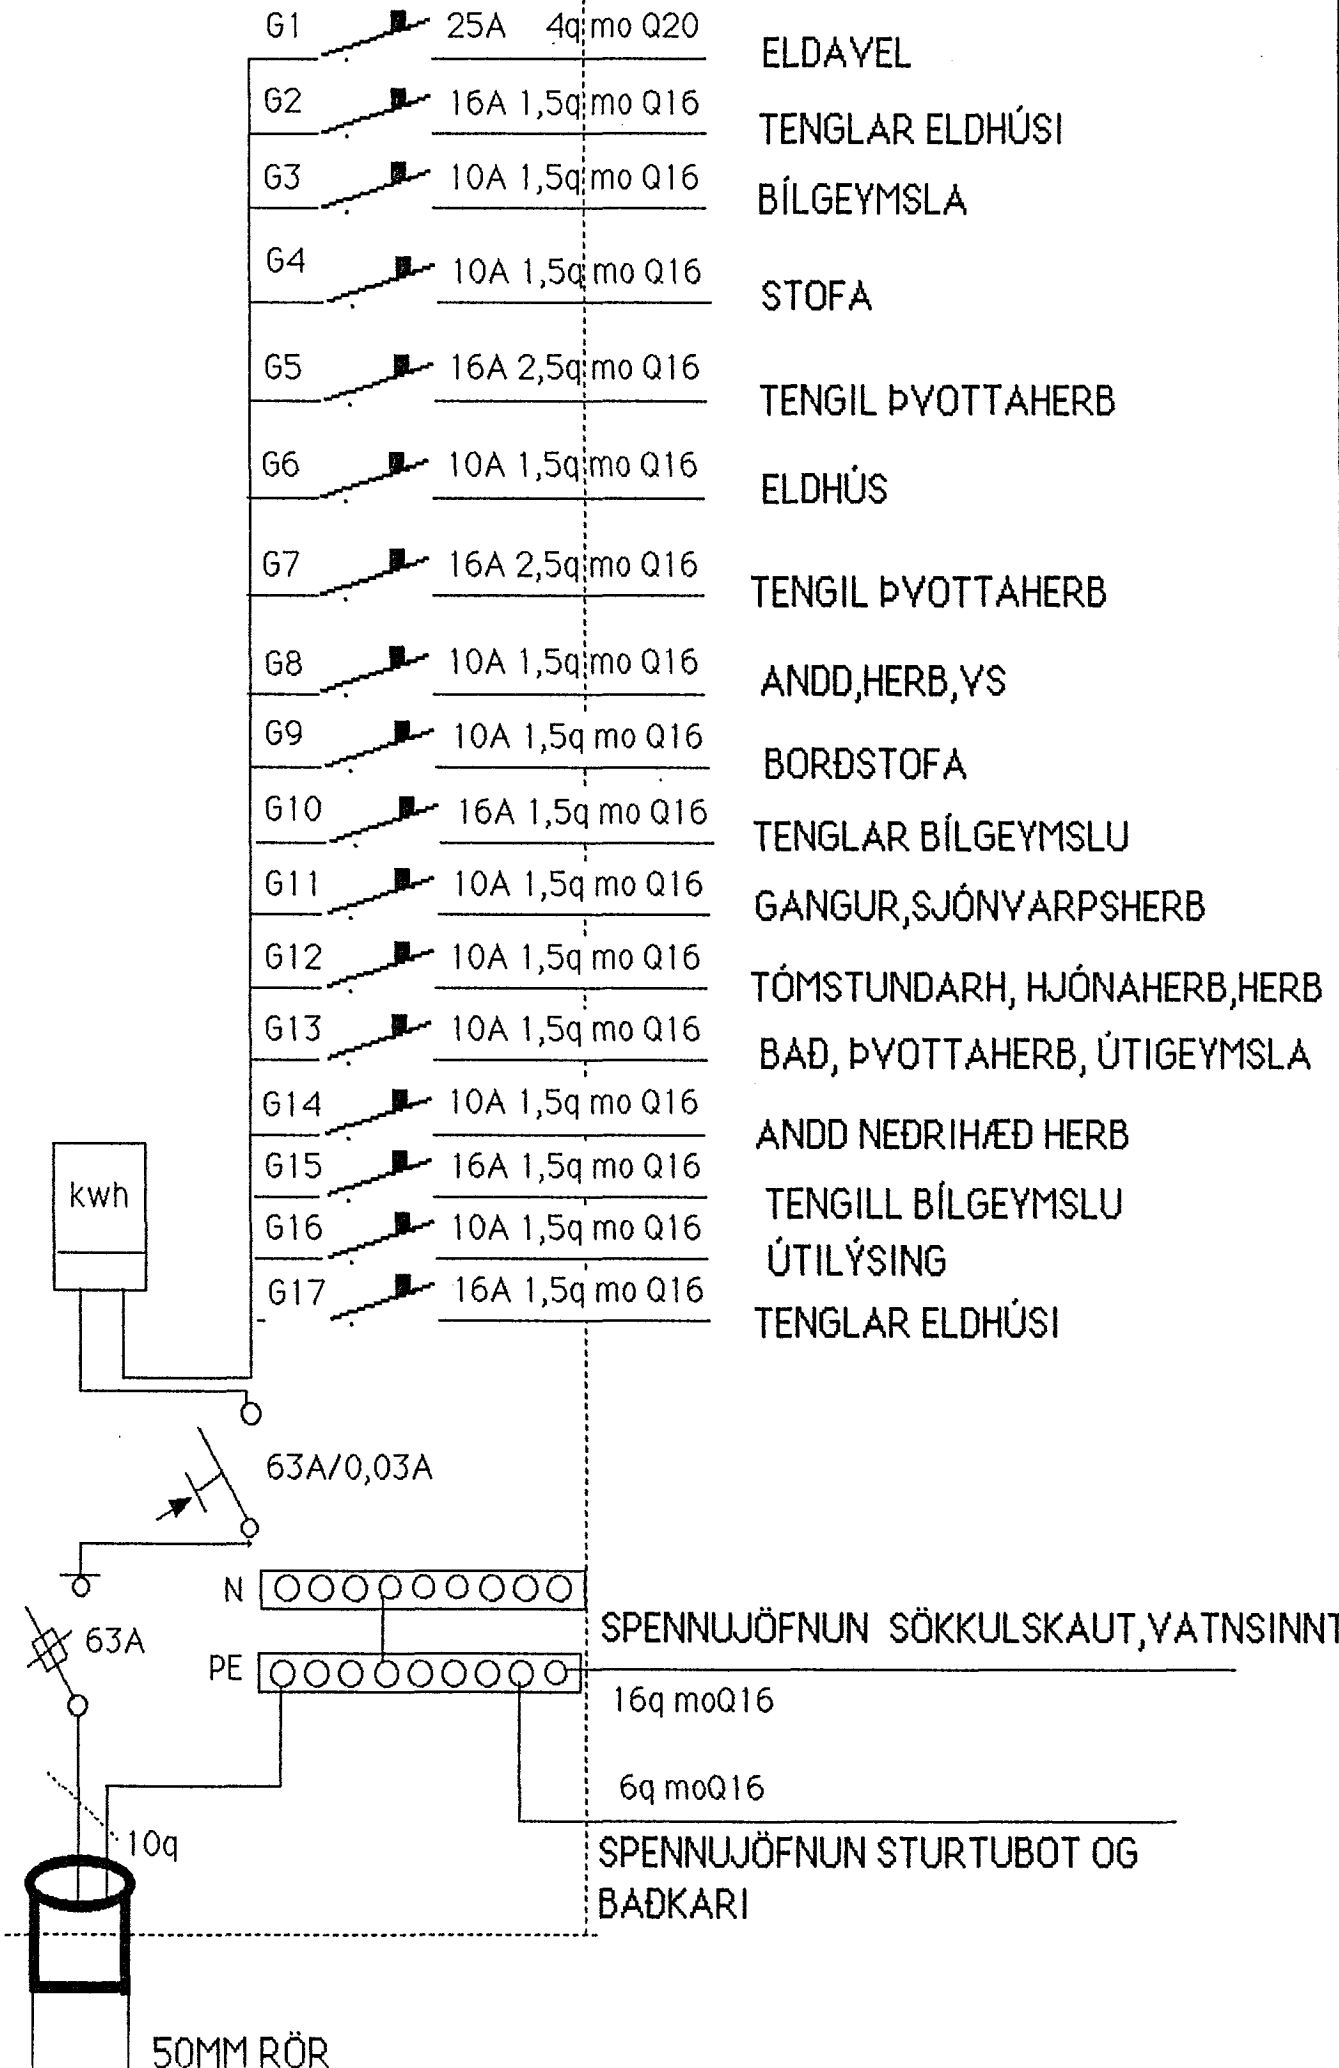

- | | |
|--------------------------|------|
| ROFAR | h105 |
| ROFAR ÞV/ÞURRK | h110 |
| ROFAR VIÐ RÚM Í | |
| SVEFNH HJÓNA | h 55 |
| TENGLAR OG ROFAR SAMAN | h105 |
| TENGLAR ELDHÚSUM | h105 |
| TENGLAR BÚRUM | h105 |
| TENGLAR BÖÐUM | h105 |
| TENGLAR GEYMSLUM | h105 |
| TENGLAR ÞV/ÞURRK | h110 |
| TENGLAR SVÖLUM | h180 |
| TENGLAR ELDAYEL | h 20 |
| TENGLAR FYRIR OFAN ELDAY | h180 |
| TENGLAR | h 20 |
| VEGGLJÓS VIÐ INNGANG | h220 |
| VEGGLJÓS SVÖLUM | h200 |
| VEGGLJÓS BÖÐUM | h200 |
| VEGGLJÓS ELDHÚSUM | h145 |
| VEGGLJÓS SVEFNH | h130 |
| BILIÐ Á MILLI LJÓSANNA | 30 |
| ÖNNUR VEGGLJÓS | h165 |
| SÍMATENGLAR | h 20 |
| DYRASÍMI STÖÐ, TALTÆKI | h135 |
| DYRASÍMI SVEFNH | h 90 |
| LOFTNETSTENGLAR | h 20 |
- SÍMI OG LOFTNET SKULU EKKI FALLA UNDIR SAMA RAMMA OG RAFMAGN
- MÁLSTRAUMUR ROFA OG TENGLA SE 16A
- VÍR 1,5q
- VIÐ STADSETNINGU VEGGJA OG MIÐJUREIKNING Á LOFTDÓSUM SKAL MIÐAST VIÐ BYGGINGARTEIKNINGU

NEMA ANNARS SE GETIÐ

KLUKKUBERG 10 HAFNARFIRÐI

ADALTAFLA
TEINAD

JÓNAS STEFÁNSSON RAFVERKTAKI S-651993