


Rör fyrir garðlýsingu

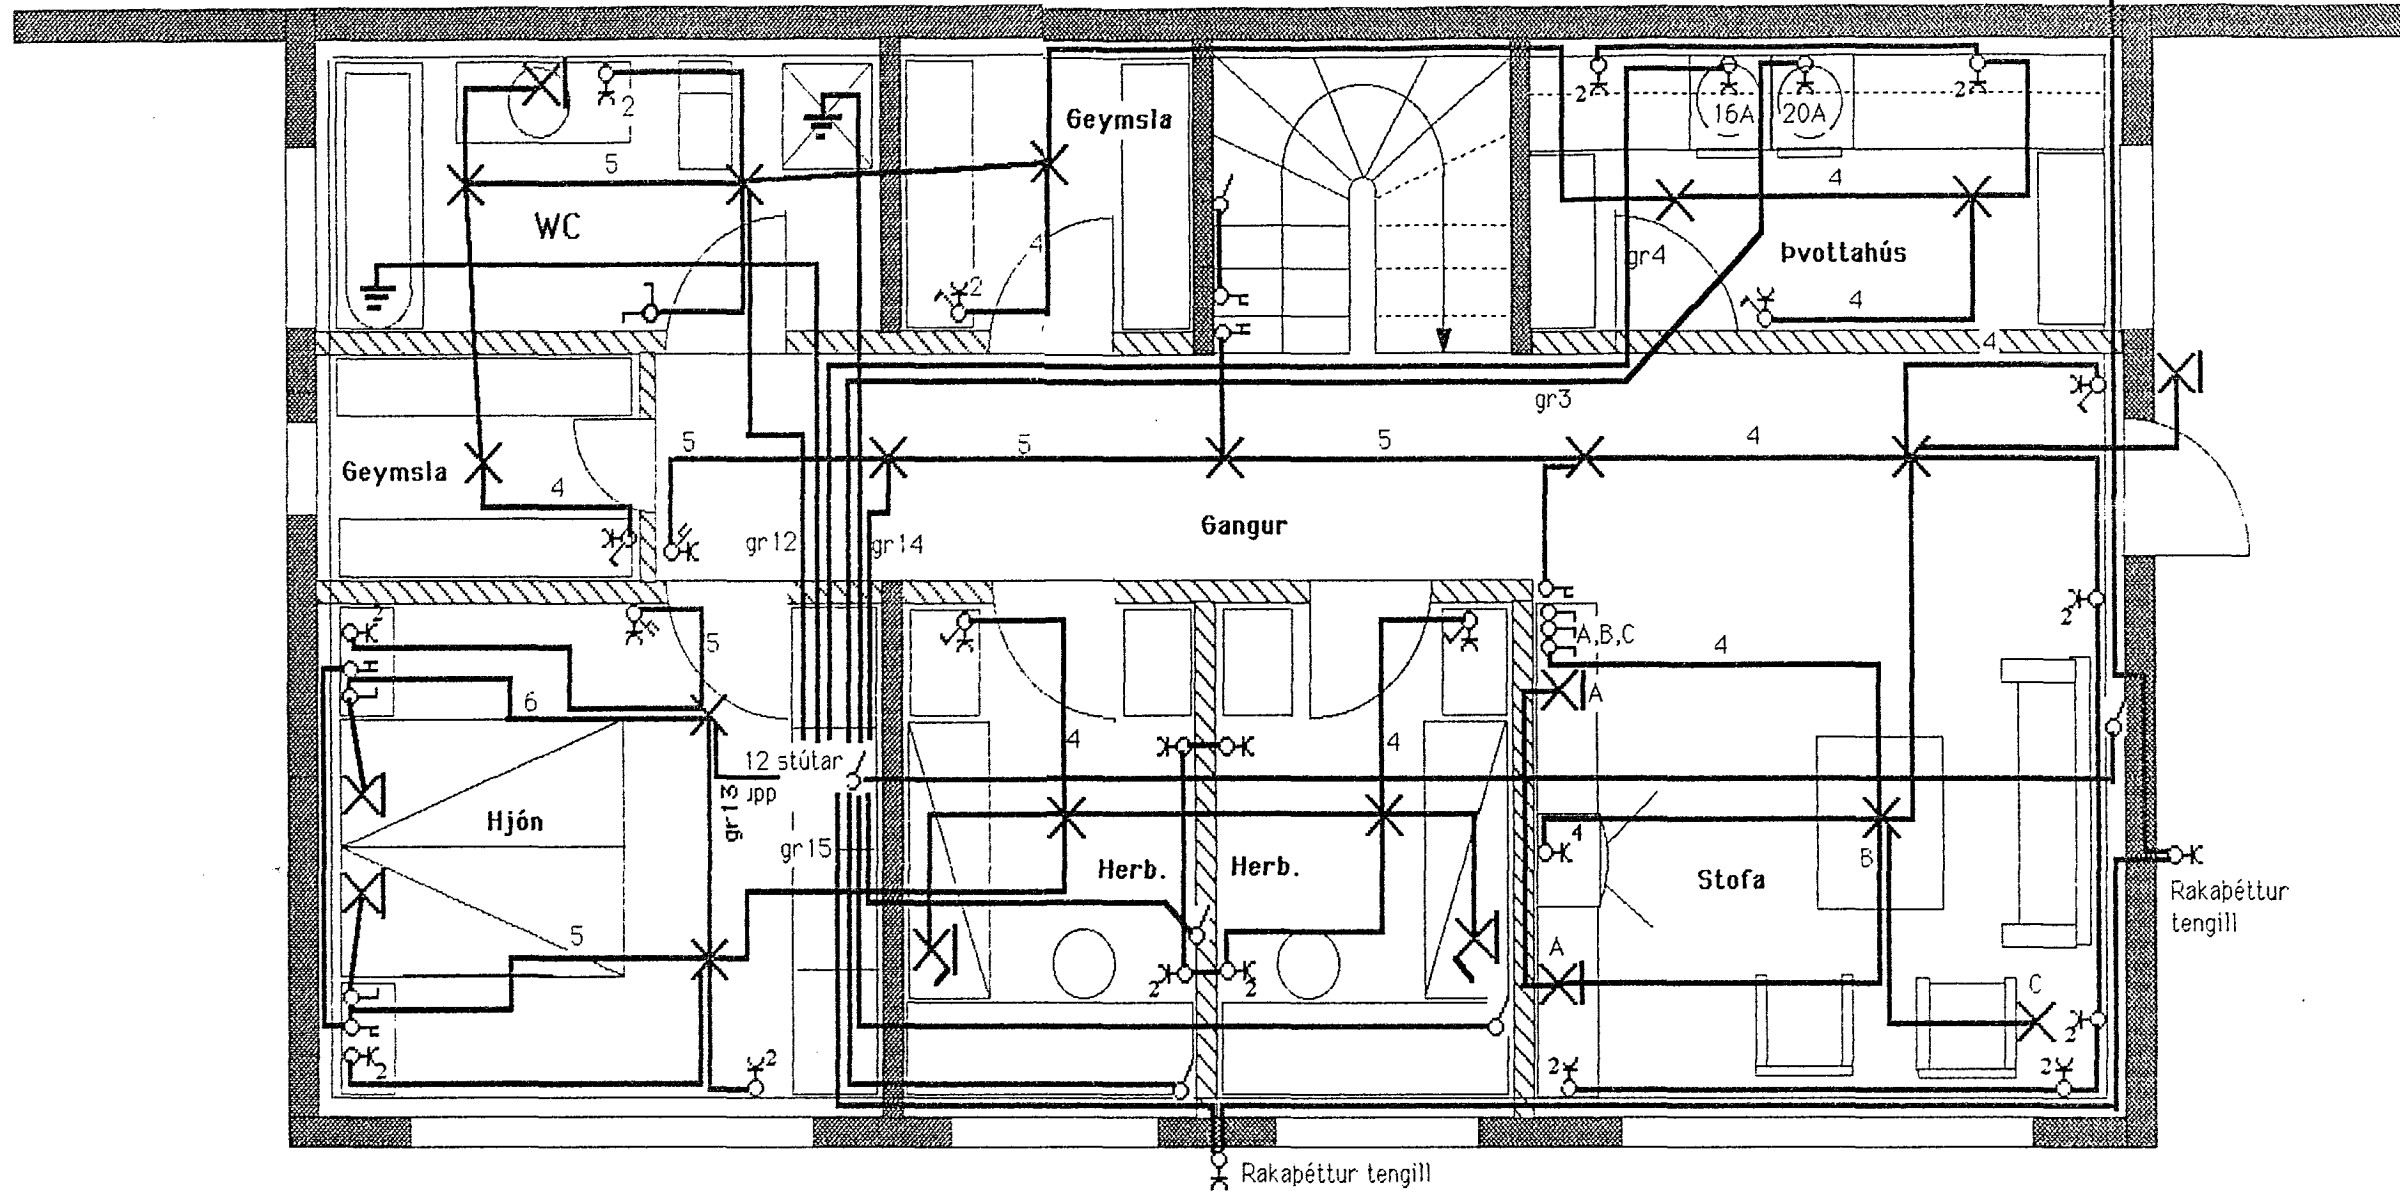

Samþykkt 21-6 1990
VEGNA FULLNADARERÁGANGS
Jens Guðsson
f.a. Ráðgjafi Hafnarfjarðar

Inntök samþykkt 1916-1990
f.h. RAÐVEITU HAFNARFJARÐAR
Pilbert Kristjánsson

RÁÐVEITA TENGIST A T. RAÐVEITU

Gefin hæðarmál frá fullfrágengnu gólfi og í miðja dós
Allar málsetningar skulutakast af smíðateikningum
Hæð rofa skal vera 105 cm
Hæð tengla við rofa skal vera 105 cm
Hæð tengla í eldhúsi, þvottahúsi, geymslum og bilgeymslu skal vera 105 cm,
aðrir tenglar í 20 cm
Hæð veggljósa skal vera 160 cm
Hæð úti veggljósa skal vera 180 cm
Í 12 volta lýsingu skal nota ljós með innbyggðum spennu
Málstraumur rofa skal vera 10 A en tengla skal vera 16A
Pipur skulu vera 16mm og vir 1,5q

NEMA ANNARS
SE GETIÐ

LÆKJARBERG 10

HAFNARFIRÐI

Raflagnir 1 hæð.

Valdimar Gestsson
Valdimar Gestsson. S: 53654

Teiknað 08.06'90

Mkv 1:50

BLs 1 af 5

TEIKNING NR.

2814