


Aðaltafla

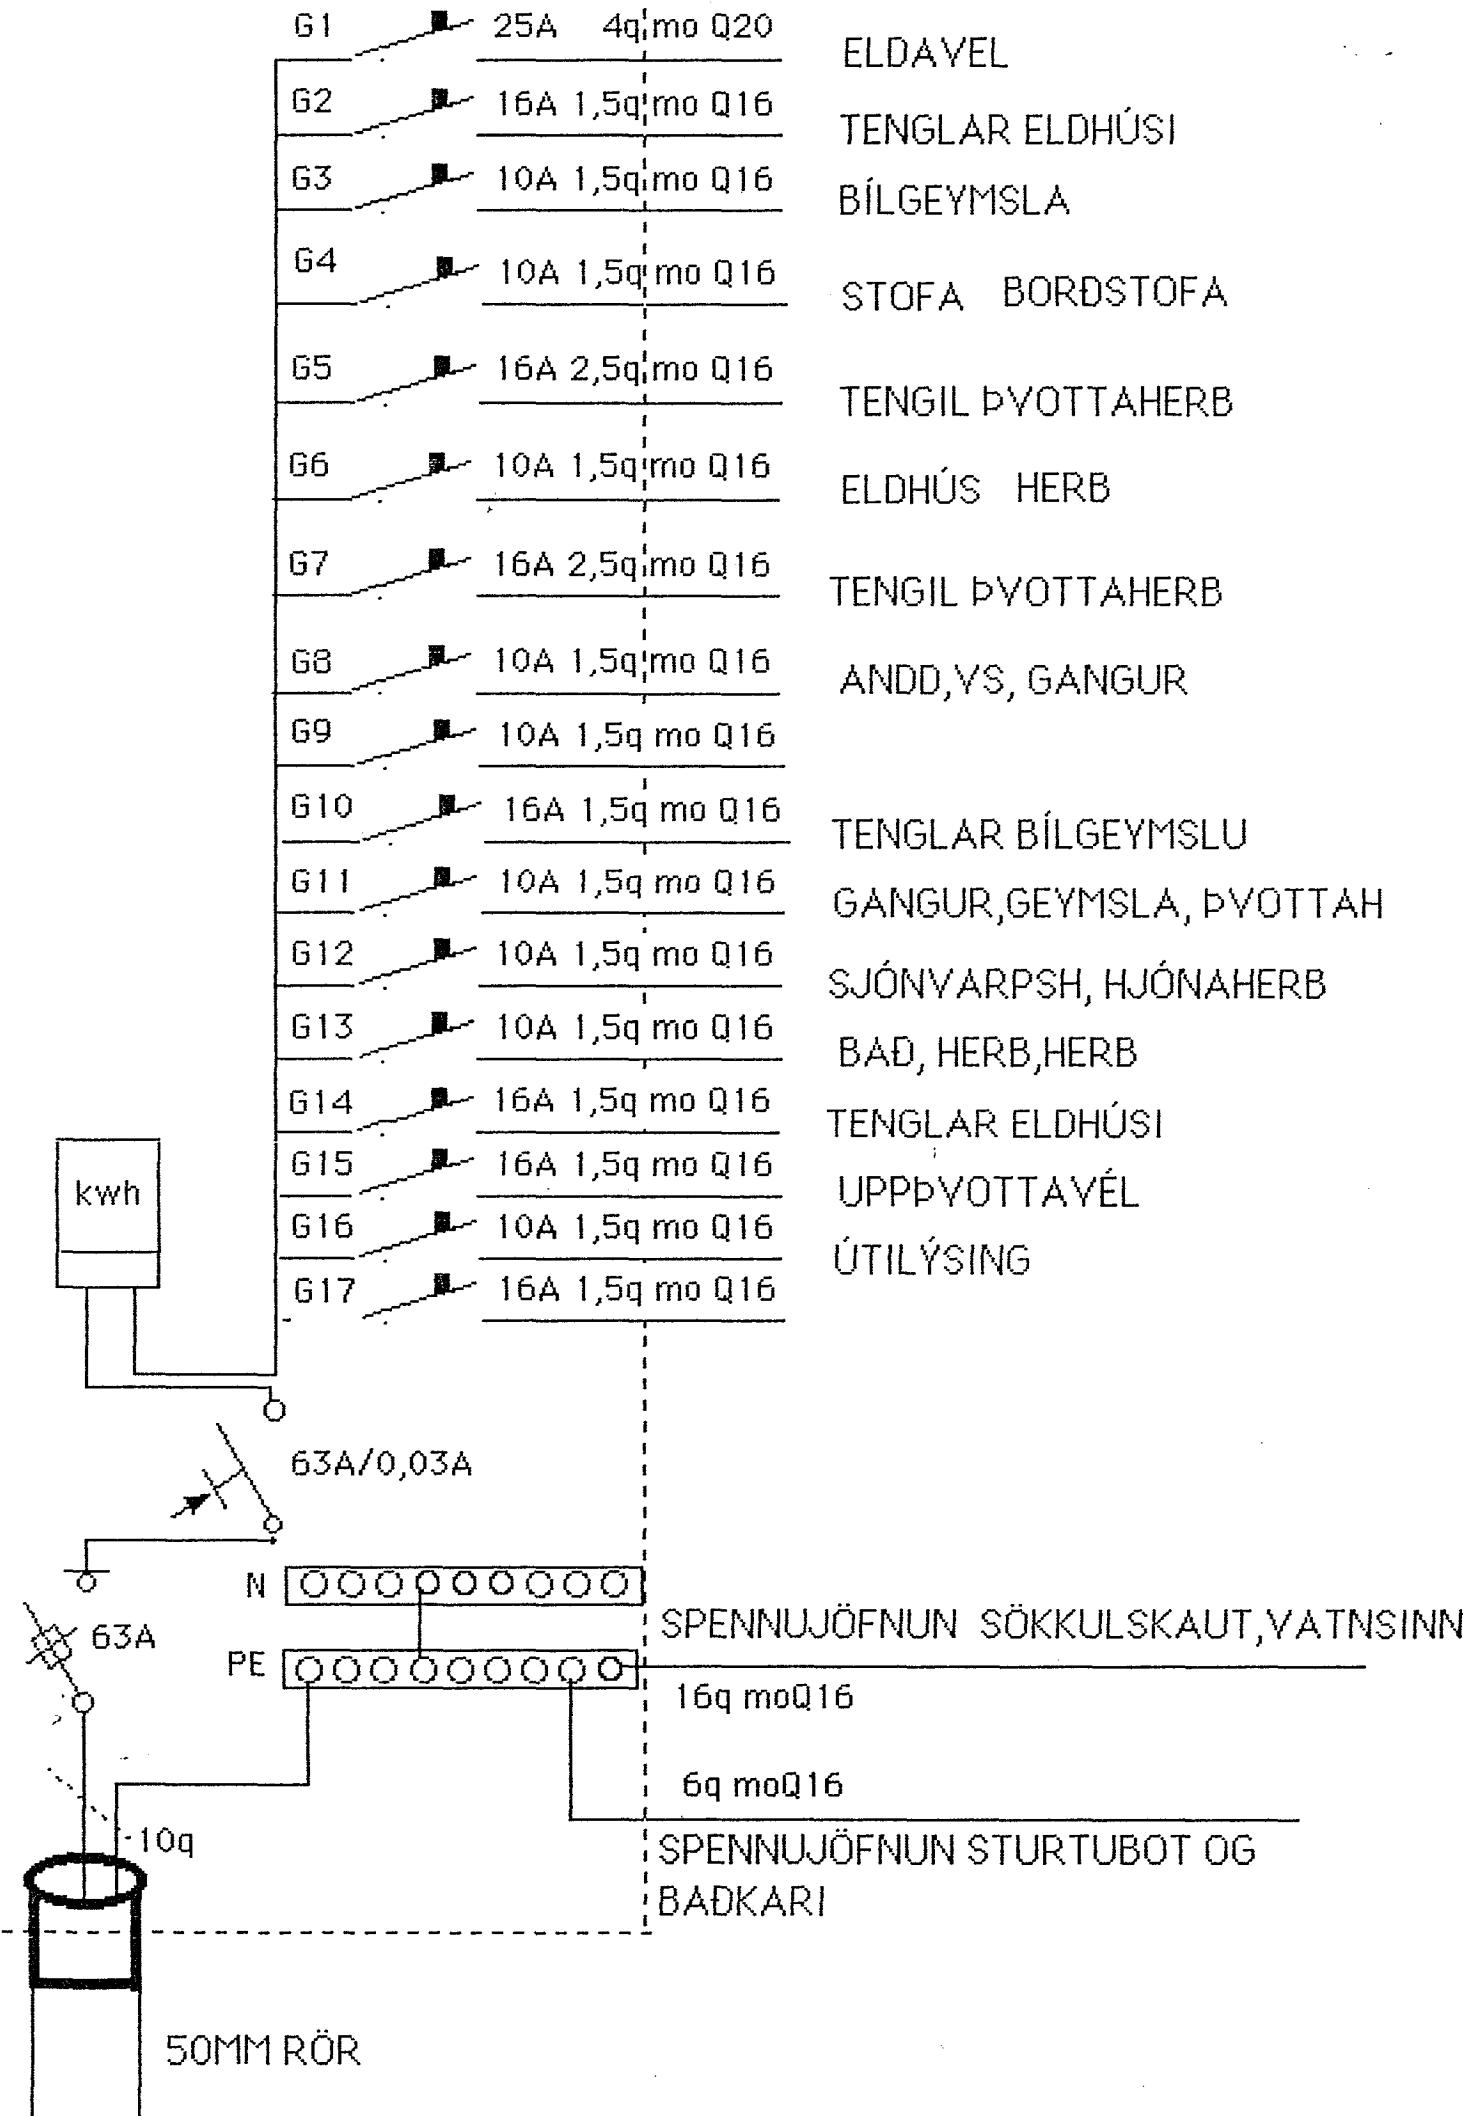

- ROFAR h105
- ROFAR ÞV/ÞURRK h110
- ROFAR VID RÚM Í
- SVEFNH HJÓNA h 55
- TENGLAR OG ROFAR SAMAN h105
- TENGLAR ELDHÚSUM h105
- TENGLAR BÚRUM h105
- TENGLAR BÖÐUM h105
- TENGLAR GEYMSLUM h105
- TENGLAR ÞV/ÞURRK h110
- TENGLAR SVÖLUM h180
- TENGLAR ELDAVEL h 20
- TENGLAR FYRIR OFAN ELDAV h180
- TENGLAR h 20
- VEGGLJÓS VID INNGANG h220
- VEGGLJÓS SVÖLUM h200
- VEGGLJÓS BÖÐUM h200
- VEGGLJÓS ELDHÚSUM h145
- VEGGLJÓS SVEFNH h130
- BILID Á MILLI LJ'OSANA 30
- ÖNNUR VEGGLJÓS h165
- SÍMATENGLAR h 20
- DYRASÍMI STÖÐ, TALTÆKI h135
- DYRASÍMI SVEFNH h 90
- LOFTNETSTENGLAR h 20
- SÍMI OG LOFTNET SKULU EKKI FALLA UNDIR SAMA RAMMA OG RAFMAGN
- MÁLSTRAUMUR ROFA OG TENGLA SE 16A
- VÍR 1,5q
- VID STAÐSETNINGU VEGGJA OG MIDJUREIKNING Á LOFTDÓSUM SKAL MIDAST VID BYGGINGARTEIKNINGU
- INNFELD LJÓS Í STOFU Í SAMRÁÐI
- VID HÚSEIGANDA
- LÆKKA LOFT FYRIR INNFELD LJÓS

NEMA ANNARS SE GETID

LINDARBERG 14-16-18 HAFNARFIRD

ADALTAFLA G SKÝRINGAR

TEINAD

JÓNAS STEFÁNSSON RAFVERKTAKI S-651993