



SNID Í INNTAK, M. 1:100

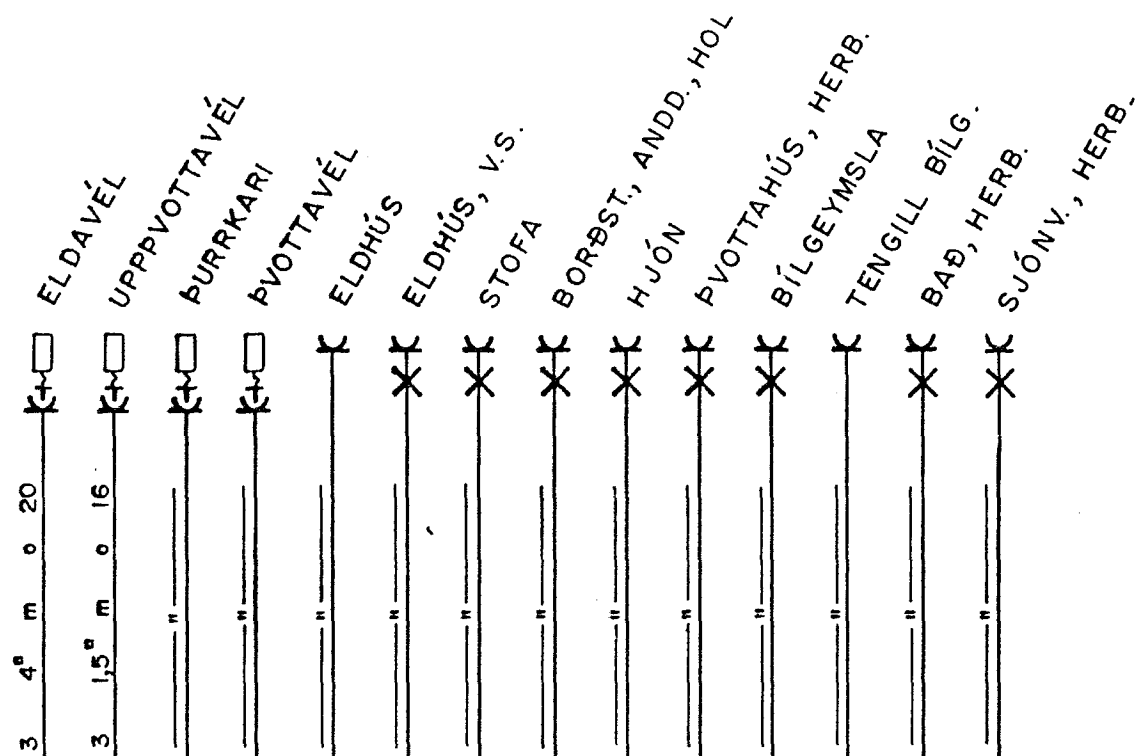


TAFLA

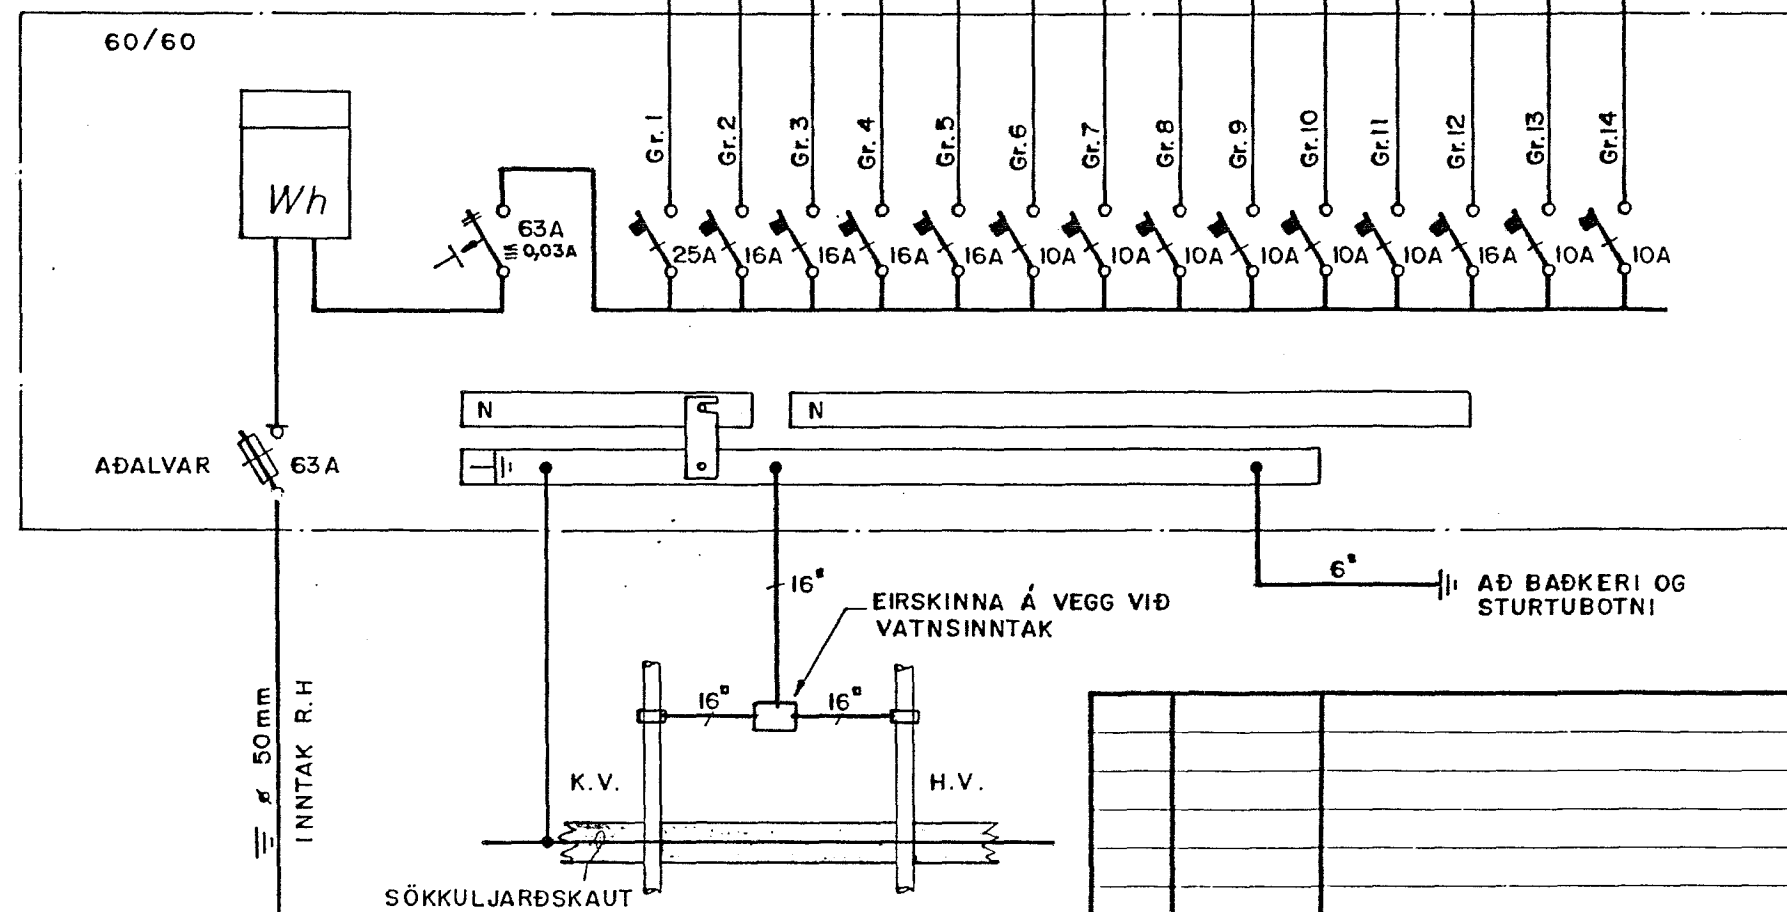

SÖKKULJARÐSKAUT

ÚTG.	A	91.06.26	VINNUTEIKNING	S.E.	T.S.	<i>Trasik Sveinbjörn</i>
DAGS.				TEIKN.	HANNAD	SAMPYKKT

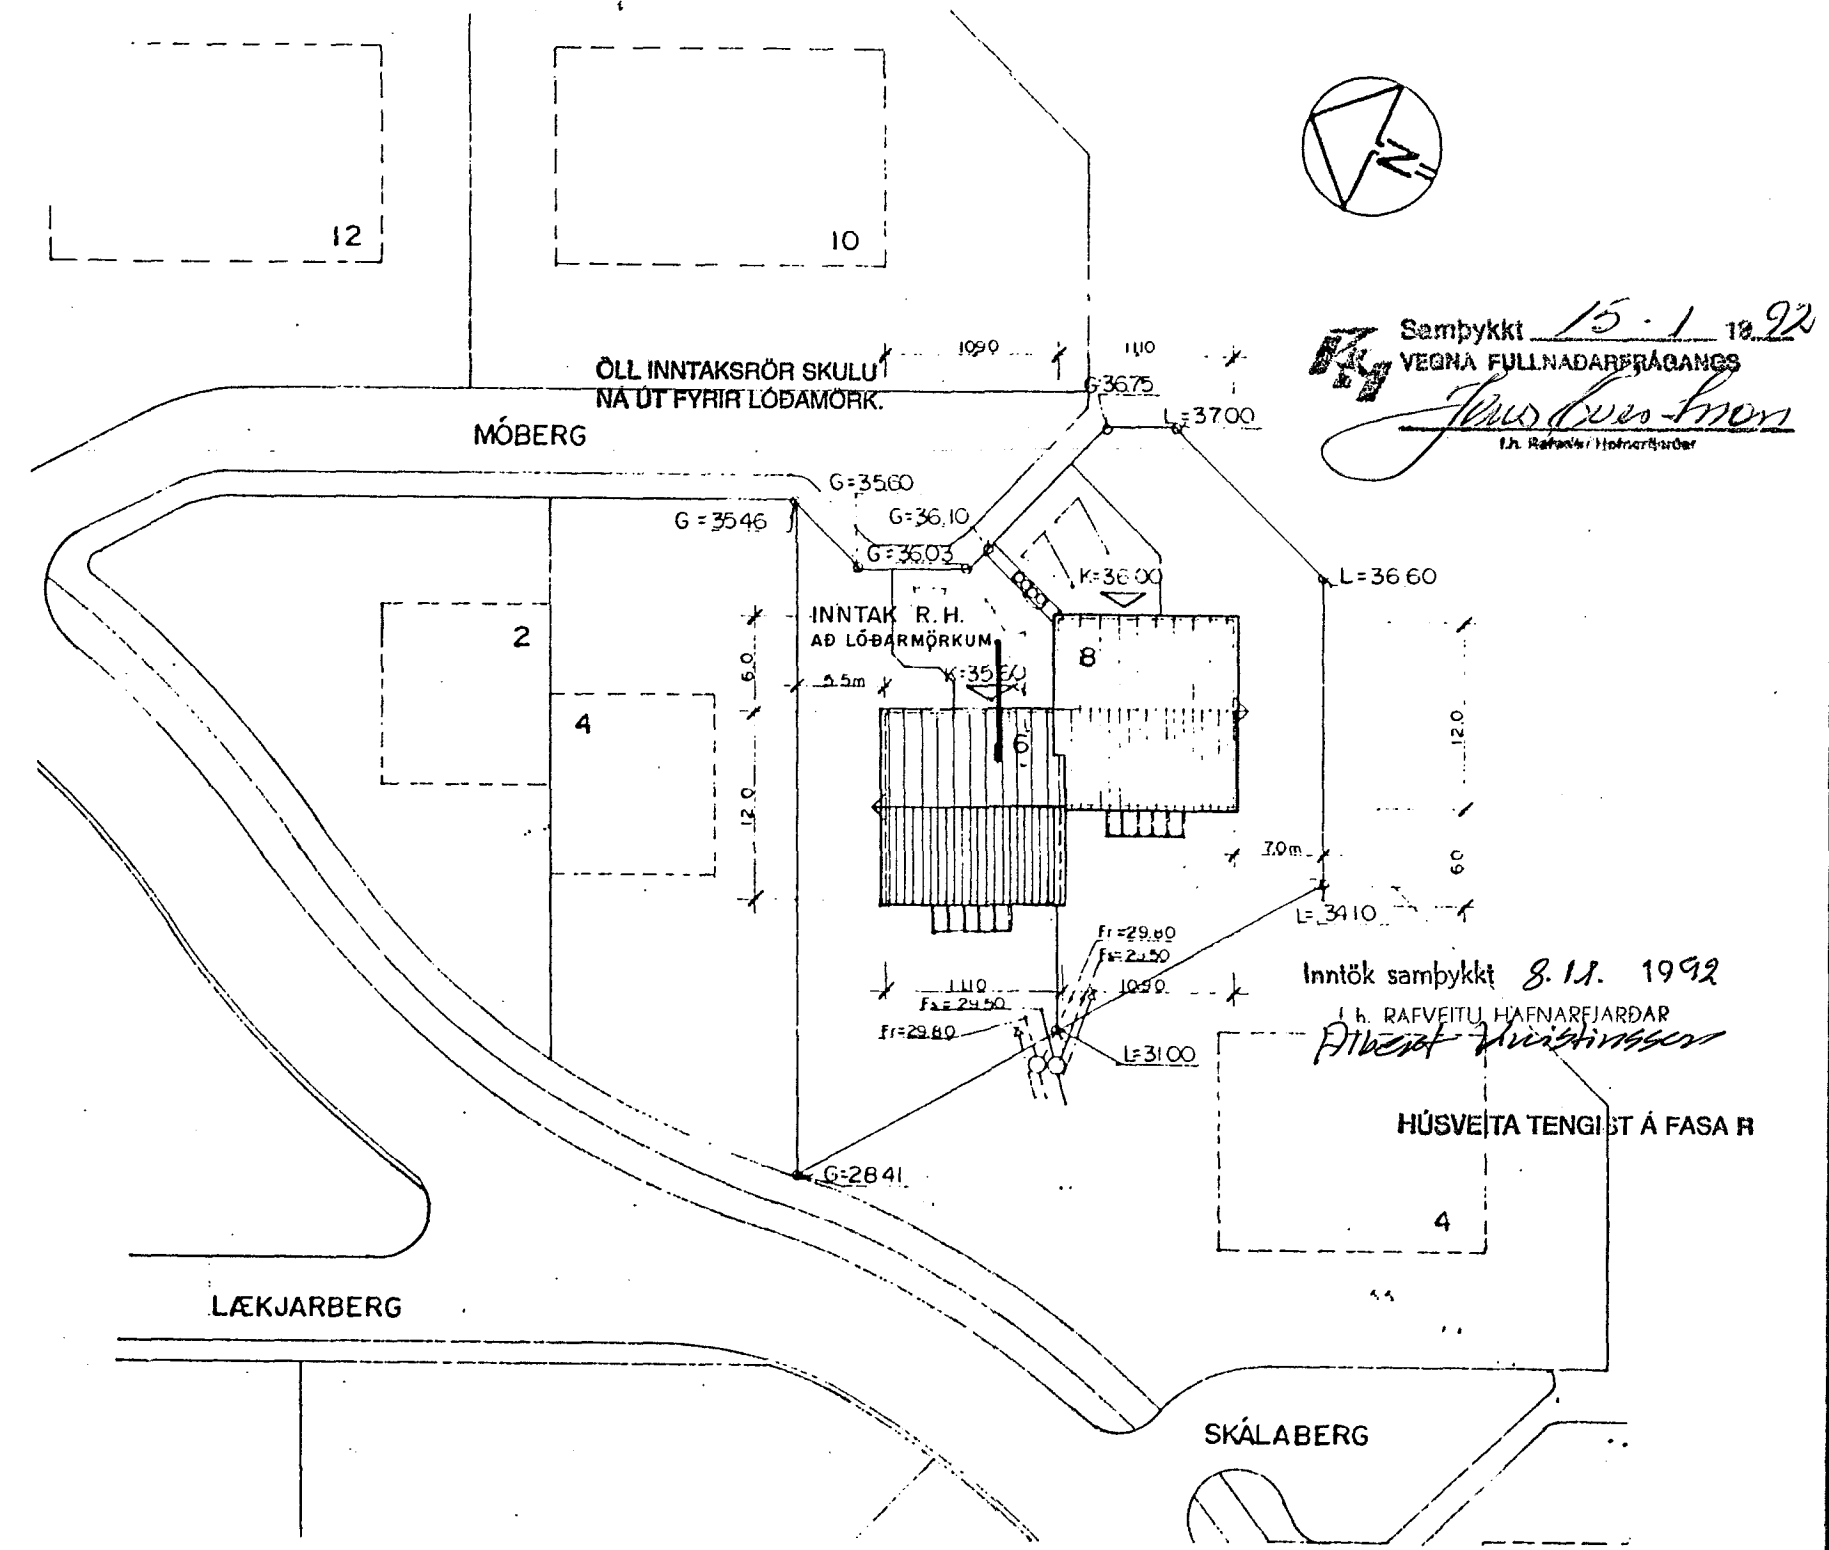

Sampykkt 15.1.1992  
VEGNA FULLNADARFRÁGANGS  
*Trasik Sveinbjörn*  
L.H. RAUFVITLU HAFNARFIKJARÐAR

Inntök samþykkt 8.11.1992  
L.H. RAUFVITLU HAFNARFIKJARÐAR  
*Alfreður Sveinbjörnsson*

AFSTÖÐUMYND, M. 1:500

SKÝRINGAR

LAGNIR ERU HULDAR 16mm PÍPULAGNIR OG TAUGAR 3x1,5°.  
HÆÐ Á ROFUM SÉ 105sm.  
HÆÐ Á TENGLUM SÉ 20sm.  
HÆÐ Á TENGLUM Í BÍLG. OG ÞVOTTAHÚSI SÉ 110sm.  
HÆÐ Á D.S.-DÓSUM SÉ 130sm.  
HÆÐ Á F OG L- TENGLUM SÉ 20sm  
MÁLSTRAUMUR ROFA SÉ 10A, EN TENGLA 16A.  
D.S.= DYRASÍMI, F= BEJARSÍMI, L=LOFTNET

NEMA ANNARS SÉ GETIÐ

TEIKNING NR. 2998

MÓBERG 6 · HAFNARFIRÐI			MKV. 1:500; 1:100; 1:50
AFSTÖÐUMYND, SNID A-A Í INNTAK, EINLÍNUMYND OG SKÝRINGAR			TEIKN NR. 1
			NÆSTA TEIKN NR. 2
			VERKNR.
ÚTG.	BL 1	AF 2	ÚTG. A
DAGS.	GEYMSLUNR. 25-80		

**TERA** RAFMAGNSVERKFRÆDISTOFA  
 TRAUÐI SVEINBJÖRNSSON RAFM IDNFR SIMI 687390  
 EDMUND BELLERSEN RAFM TÆKNIFR SIMI 687388  
 RAGNAR D. STEFANSSON RAFM VERKFR SIMI 687835  
 AGÚST ÞÓRHALLSSON RAFM VERKFR SIMI 687805