
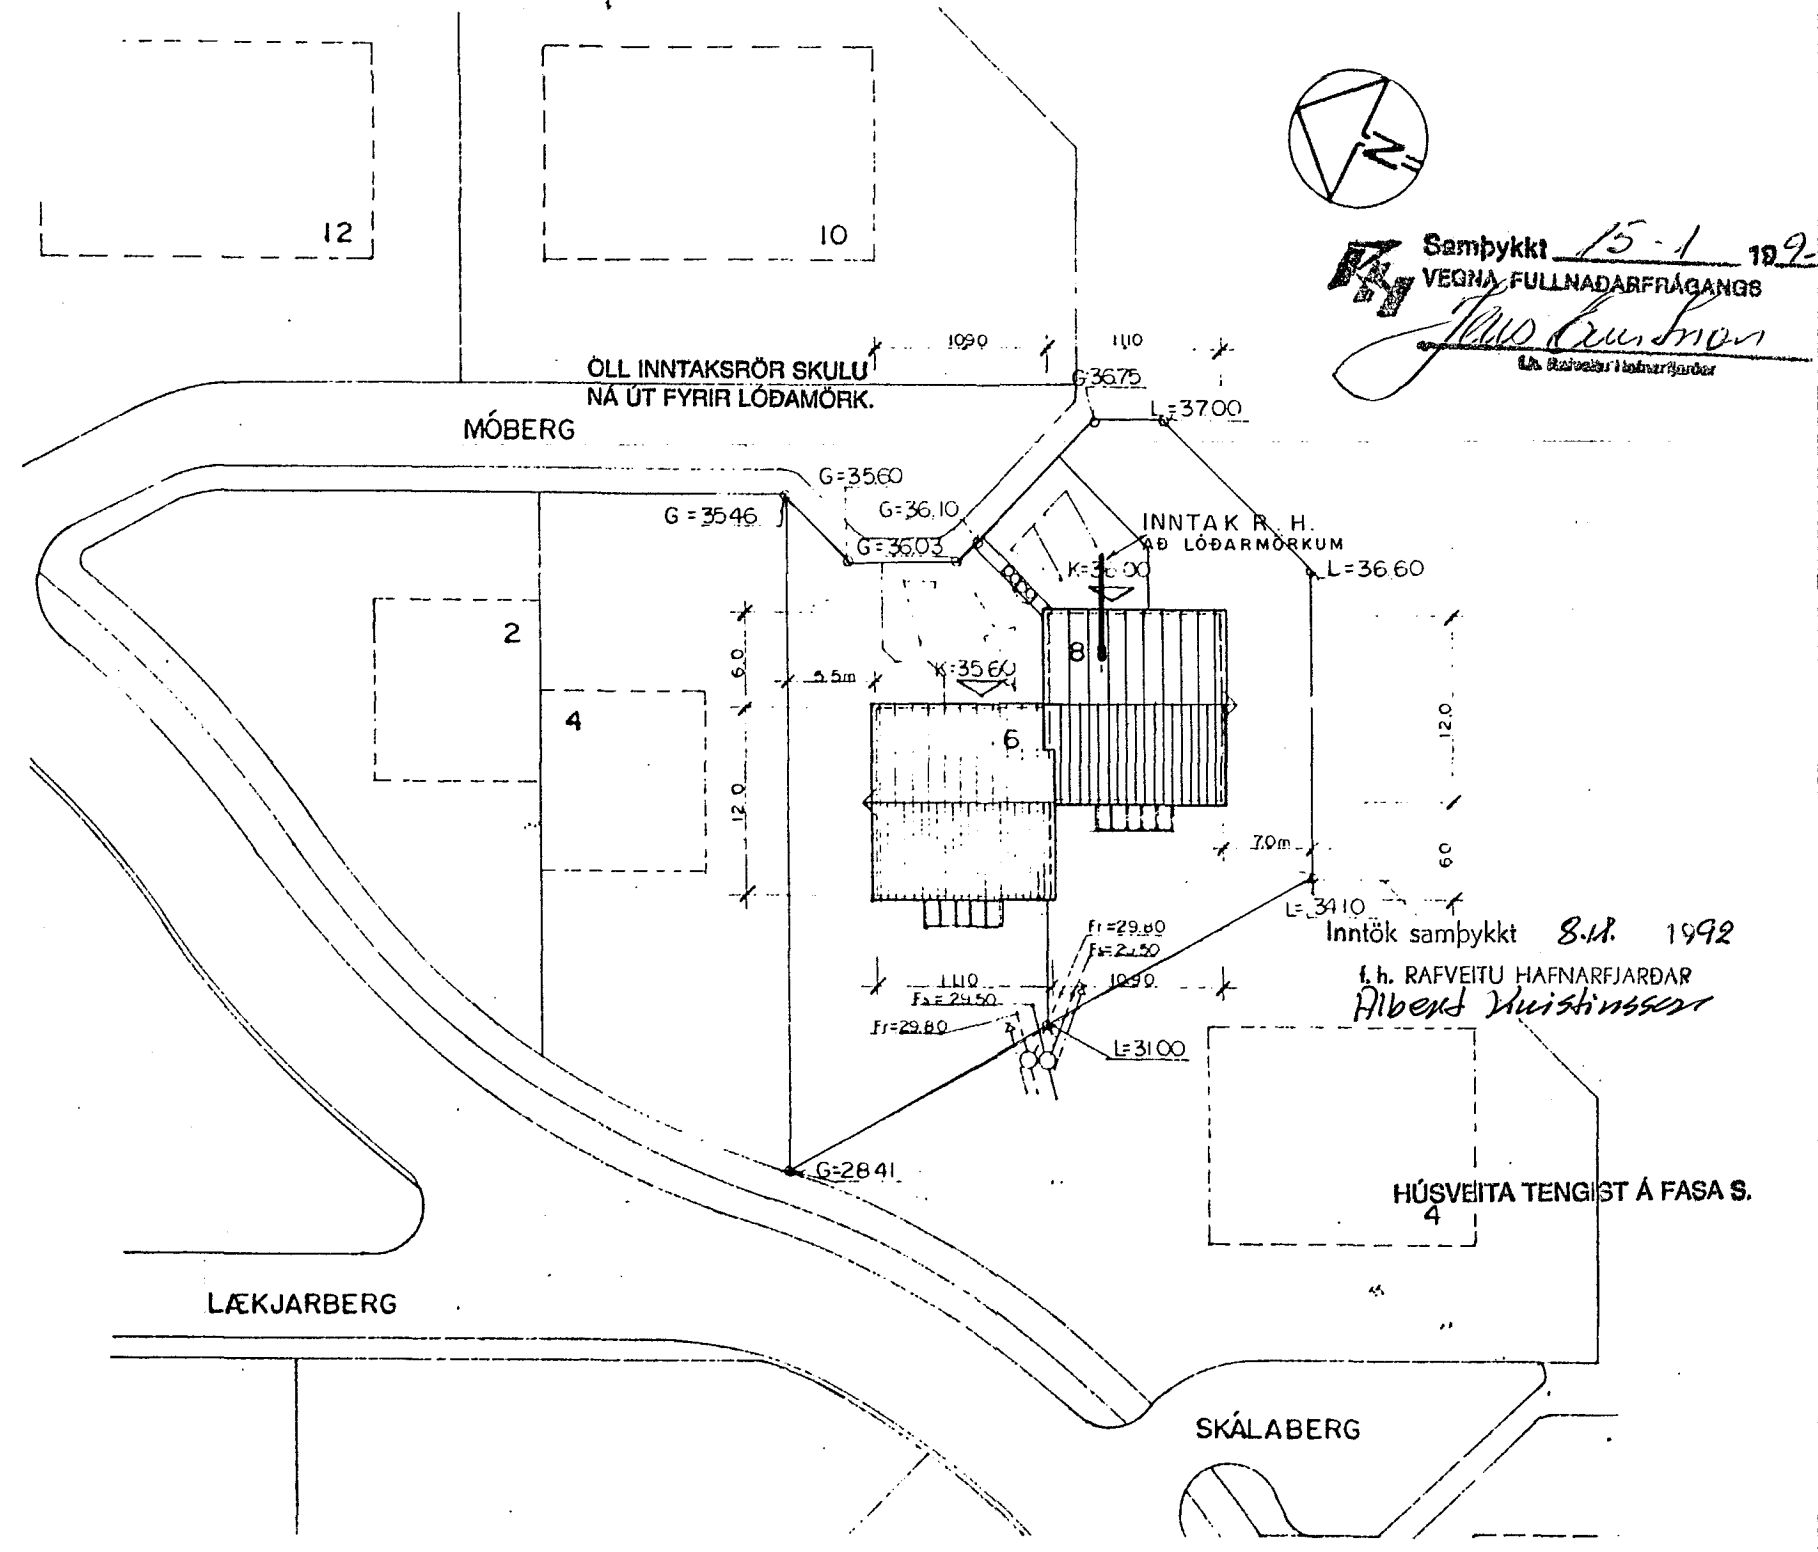


SNID Í INNTAK, M. 1:100

- ELDAVÉL
- UPPVOTTAVÉL
- PURRKARI
- ÞVOTTAVÉL
- ELDHÚS
- ELDHÚS, V.S.
- STOFA
- BORÐST., ANDD, HOL
- HJÓN
- ÞVOTTAHÚS
- BÍLGEYMSLA
- TENGIÐ BÍLG.
- BAB, HERB.
- SJÓN.V., HERB.

TAFLA

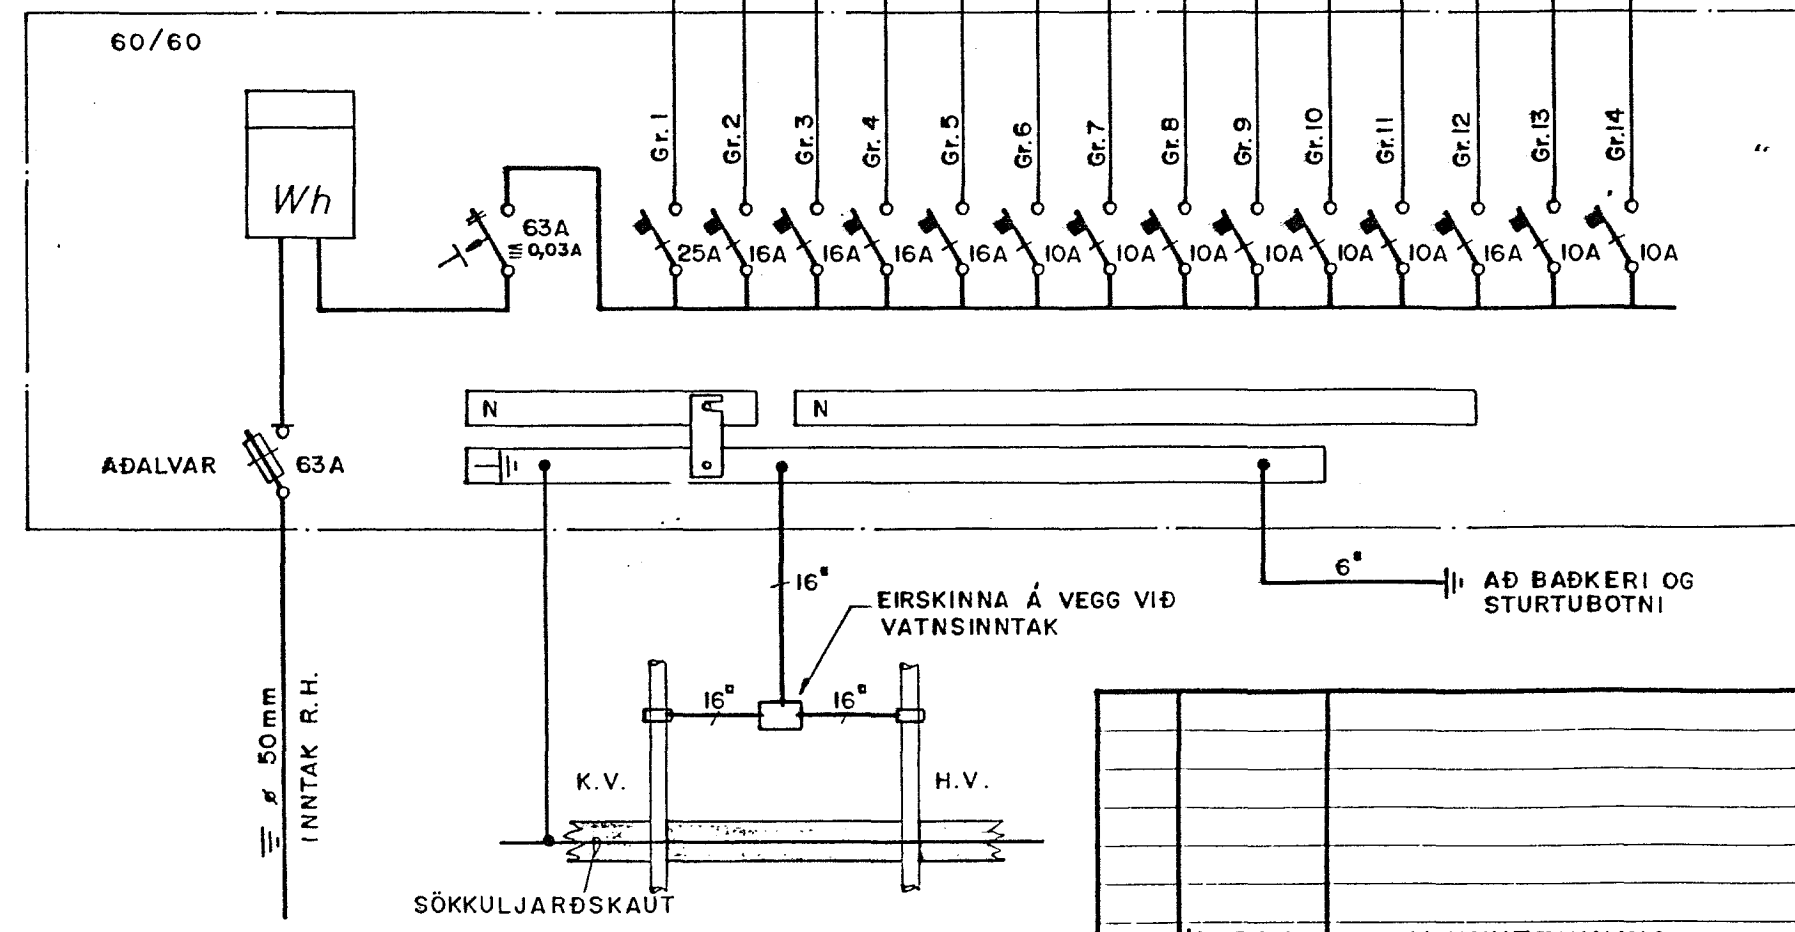

AFSTÖÐUMYND M. 1:500

SKÝRINGAR

LAGNIR ERU HULDAR 16mm PÍPULAGNIR OG TAUGAR 3x1,5°. HÆÐ Á ROFUM SÉ 105 sm. HÆÐ Á TENGLUM SÉ 20 sm. HÆÐ Á TENGLUM Í BÍLG. OG ÞVOTTAHÚSI SÉ 110 sm. HÆÐ Á D.S.-DÓSUM SÉ 130 sm. HÆÐ Á F OG L-TENGLUM SÉ 20 sm. MÁLSTRAUMUR ROFA SÉ 10A, EN TENGLA 16A. D.S. = DYRASÍMI, F = BÆJARSÍMI, L = LOFTNET

NEMA ANNARS SÉ GETIÐ

TEIKNING NR. 2999

MÓBERG 8 · HAFNARFIRÐI  
AFSTÖÐUMYND, SNID A-A Í INNTAK,  
EINLÍNUMYND OG SKÝRINGAR



RAFMAGNSVERKFRÆDISTOFA  
TRAUSTRÍ SVEINBJÖRNSSON  
EDMUND BÉLLERSEN  
RAGNAR D. STEFÁNSSON  
ÁGUST ÞORHALLSSON

RAFMA IDNFR  
RAFMA TEKNIFR  
RAFMA VERKFR  
RAFMA VERKFR

MKV.	1:500; 1:100; 1:50
TEIKN NR.	1
NÆSTA TEIKN NR.	2
VERKNR.	
BL.	1
AF.	2
UTG.	A
GEYMSLUNR.	25-82

ÚTG.	A	91.06.26	VINNUTEIKNING	S.E.	T.S.	<i>Trausk Sveinbjörnsson</i>
TEIKN.				HANNAD		SAMPYKKT