



SÖKKULJARÐSKAUT  
SAMKV. REGLUGERÐ R.H.

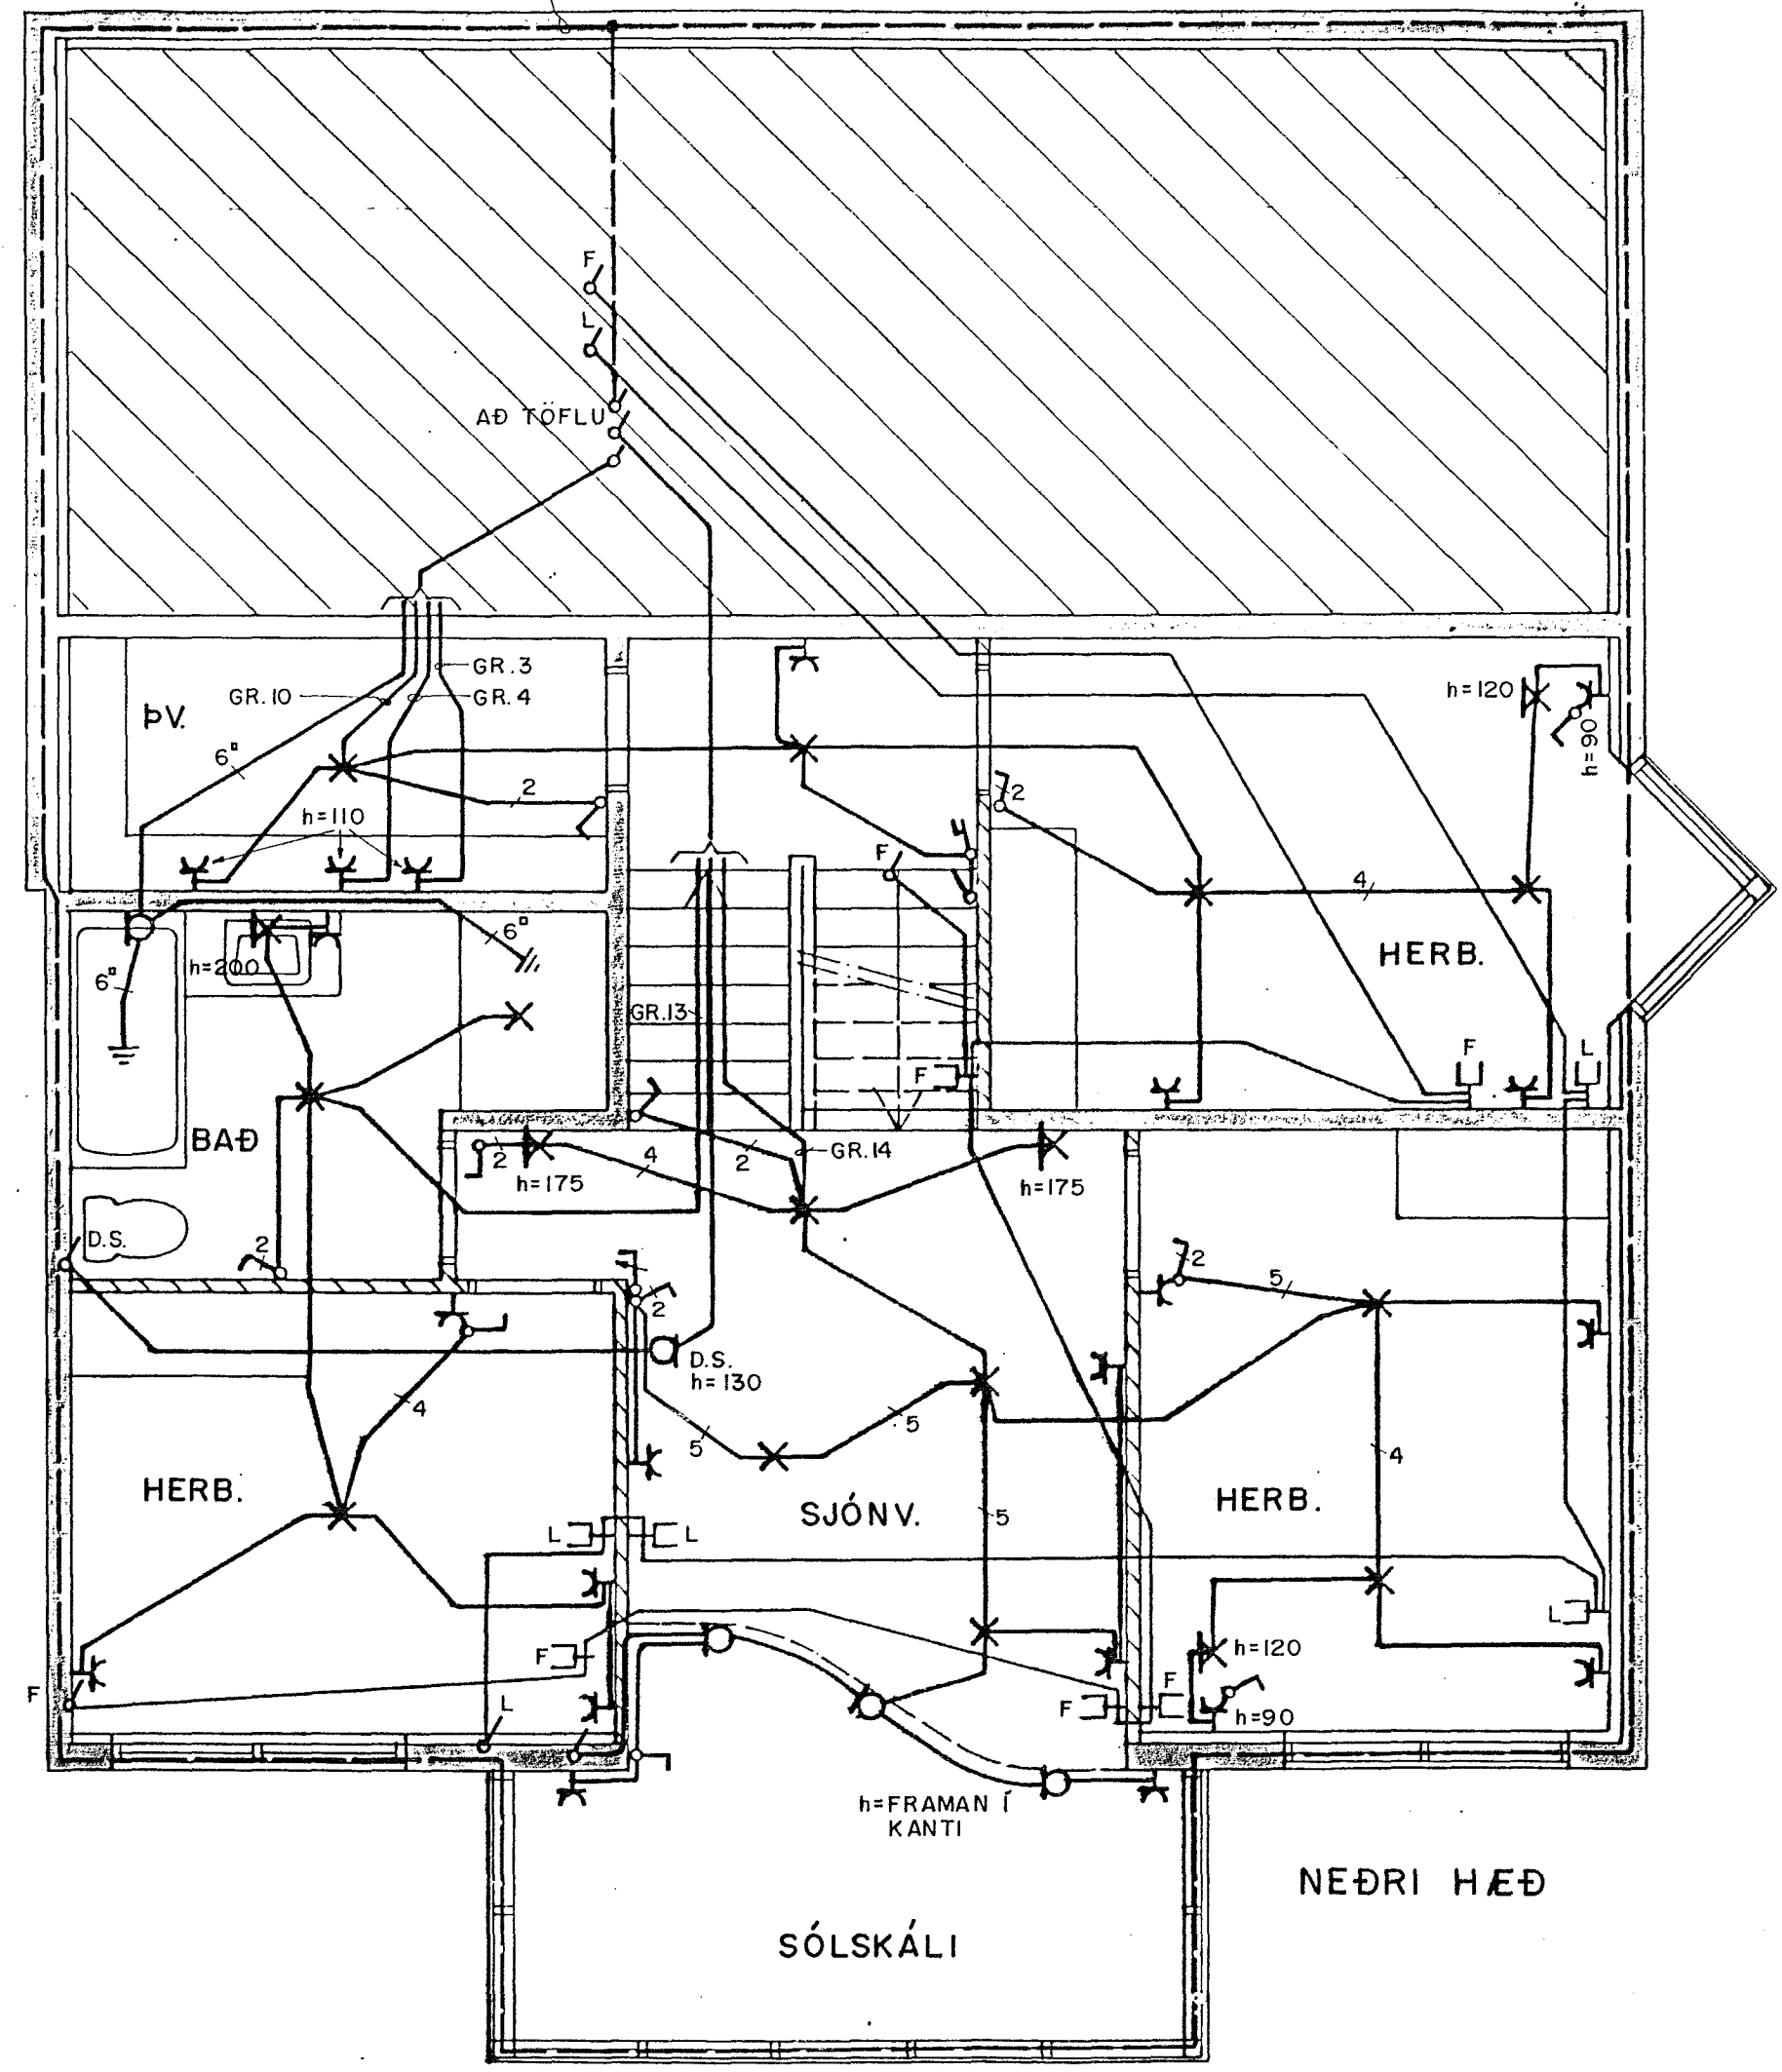

- AÐ LÓBARMÖRKUM
- ≡ ∅ 50mm PL.P. F. RAFMAGN
  - ≡ ∅ 2 x 32mm PL.P. F. GARÐLÝSINGU
  - ≡ ∅ 50mm PL.P. F. SJÓNVARP
  - ≡ ∅ 50mm PL.P. F. SÍMA

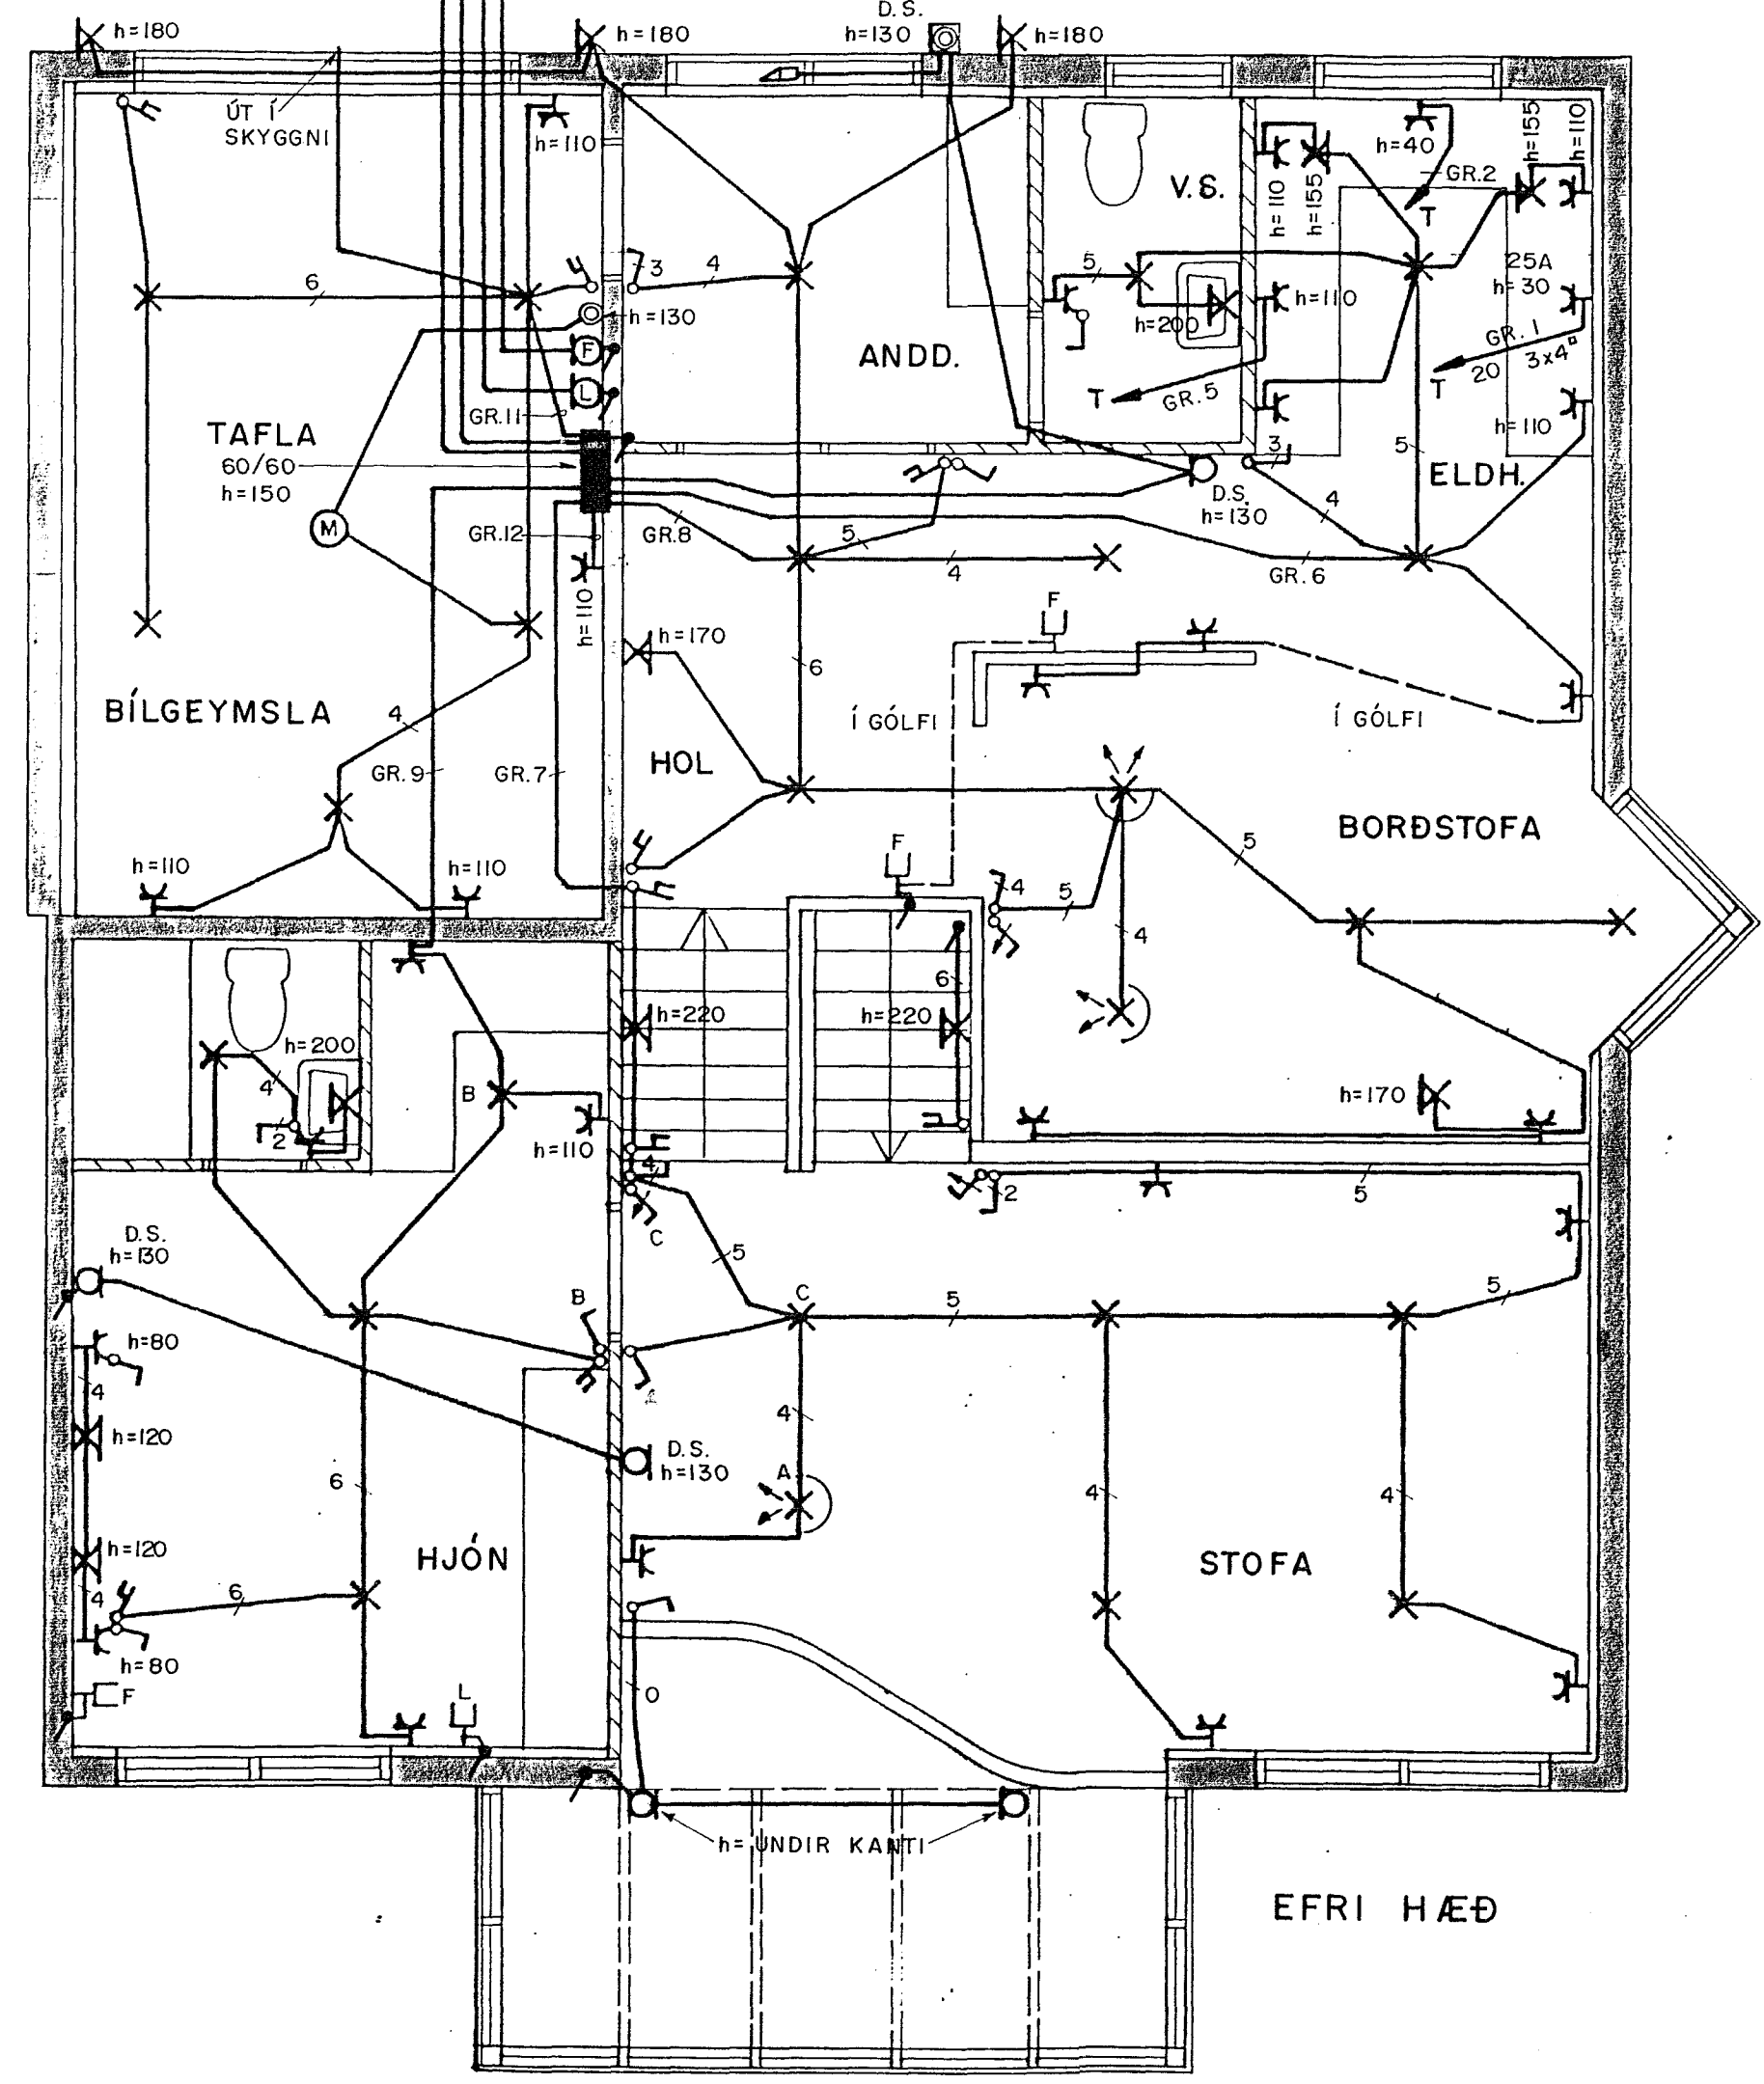

SJÁ SKÝRINGAR Á BL. I

MÓBERG 8 · HAFNARFIRÐI  
RAFLÖGN, EFRI OG NÐRI HÆÐ

**TERA** RAFMAGNSVERKFRÆÐISTOFA  
 TRAUSTI SVEINBJORNSSON    RAFM IDNFR    SIMI 687390  
 EDMUND BELLERSEN        RAFM TEKNIFR    SIMI 687388  
 RAGNAR D. STEFANSSON    RAFM VERKFR    SIMI 687825  
 AGUST BÖRHALLSON        RAFM VERKFR    SIMI 687805

MKV.	1:50
TEIKN NR.	2
NÆSTA TEIKN. NR.	
VERKNR.	
BL	2 AF 2
UTG.	A
GEYMSLUNR.	25-83

A	9.10.26	VINNUTEIKNING	S.E.	T.S.
UTG.	DAGS.		TEIKN.	HANNAD
				SAMPYKKT