


SKÝRINGAR:

RAFLAGNIR SÉU 16mm PLASTPÍPULAGNIR Í ÖREGNAR 3x1,5mm² Í DRÁTTARTAUGUM. HÆÐ TENGLA SÉ 20cm, HÆÐ ROFA SÉ 107cm HÆÐ VEGGLJÓSA SÉ 160cm. OFANGREIND MÁL ERU MIÐUA VÍÐ FRÁGENGIÐ GÖLF OG MIÐJU HVERS TENGLIÐAÐAR (DÓSAR). ALLAR MÁLÖKUR SKULU MIÐAST VÍÐ MÁLSETTA BYGGINGART. ÞESSAR SKÝRINGAR EIGA VÍÐ EF ANNARS ER EKKI GETIÐ Í TEIKNINGU.

Samþykkt 1.3 1993
VEGNA FULLNADAREFÁGANGS
Jóns Gunnarsson
F. B. Rútsson


Inntök samþykkt 27.11 1993.
f. h. RAFVEITU HAFNARFJARÐAR
Björgi Dagbjart.

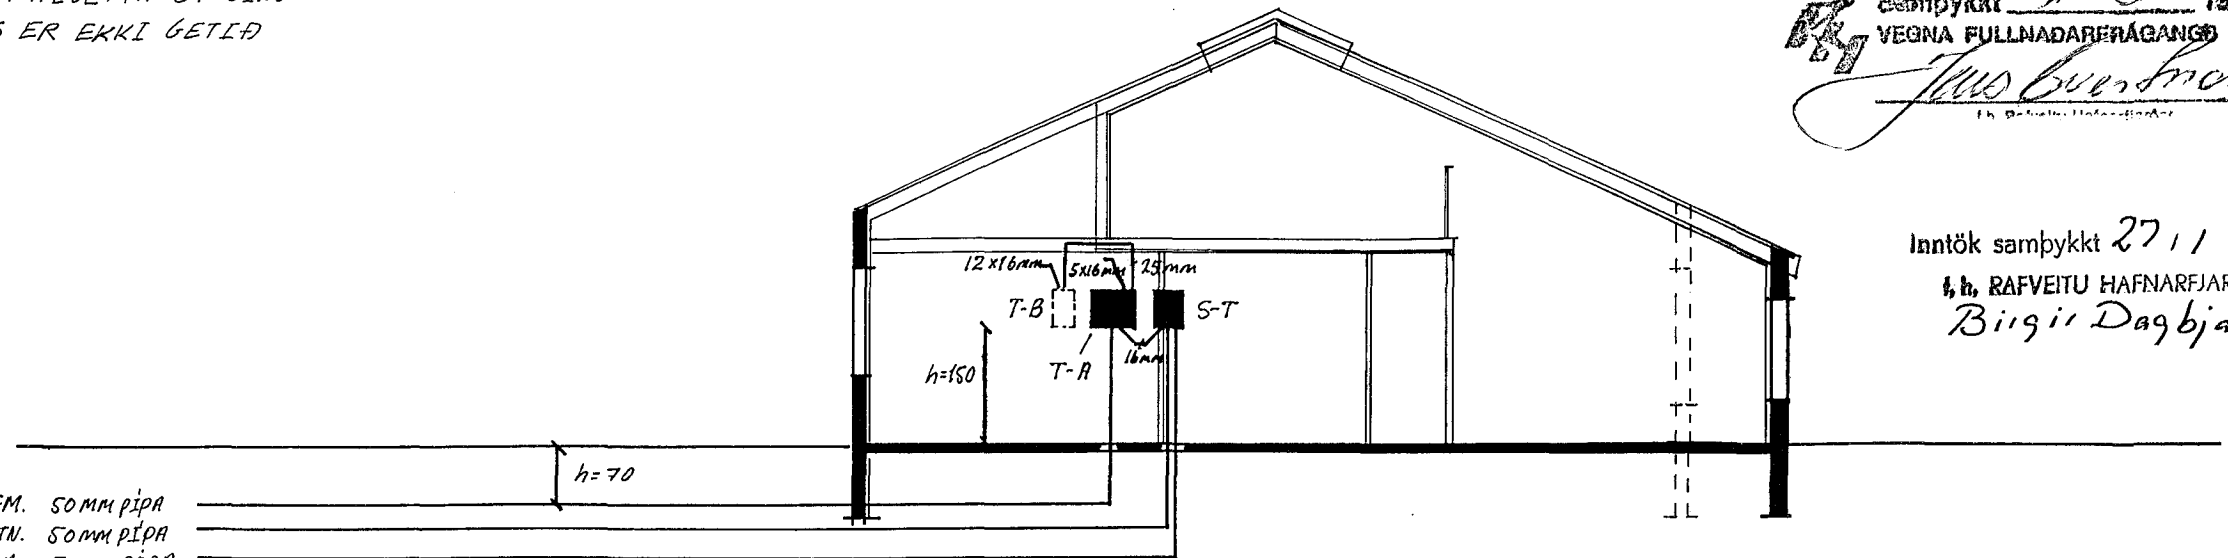

INN. PÍPUR NÁI ÚT FYRIR LÓÐARMÓÐAK

INN. RAFM. SOMM PÍPA
INN. LOFTN. SOMM PÍPA
INN. SÍMA SOMM PÍPA

SNÍÐ A-A MKV 1:100

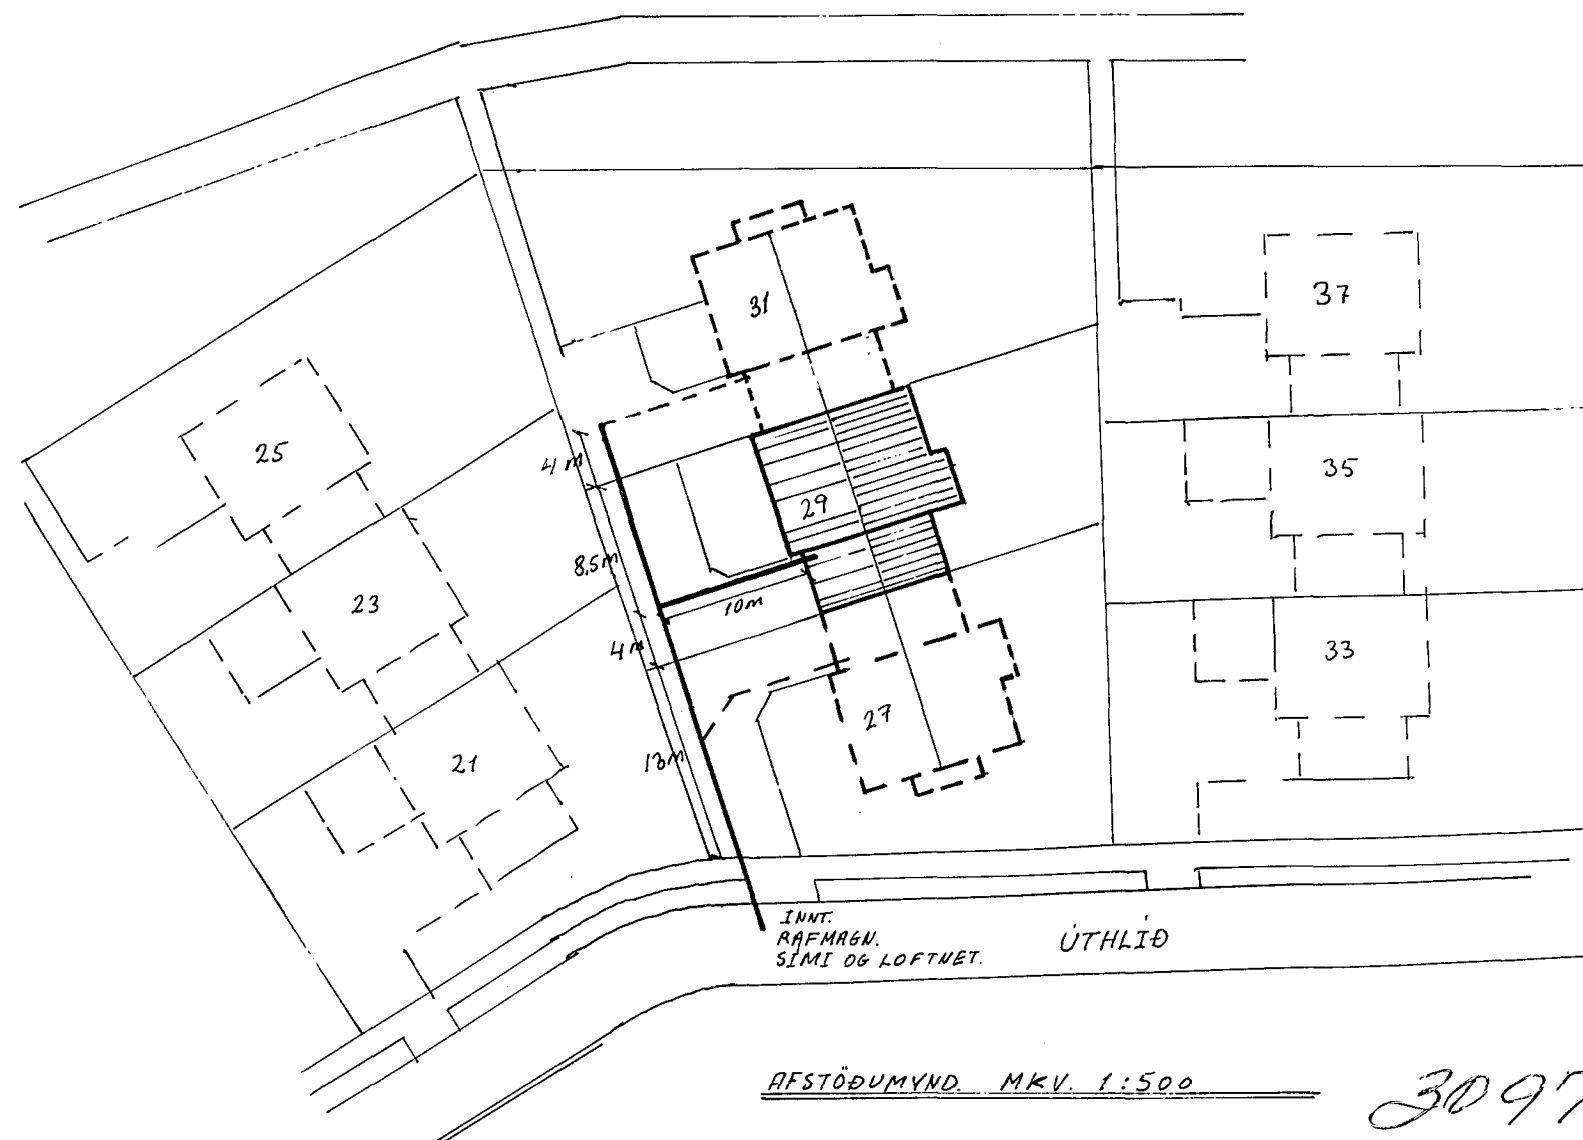

AFSTÖÐUMYND. MKV. 1:500

3097

ÚTHLIÐ 29 HFJ.
RAFLAGNATEIKNING
SNÍÐMYND OG AFSTÖÐUMYND
BLAÐ 1 AF 4 15/1 1993
TEIKN. Ingi B. Rútsson
S. 651331