


SKÝRINGAR:

RAFLAGNIR SÉU 16mm PLASTPIPULAGNIR ÍDREGNAR 3x1,5mm²
 ÍDRÁTTARTAUGUM. HÆÐ TENGLA SÉ 20cm, HÆÐ ROFA SÉ 107cm
 HÆÐ VEGGLJÓSA SÉ 160cm. OFANGREIND MÁL ERU MIÐVAÐ VIÐ
 FRÆGENIÐ GÖLF OG MIÐJU HVERS TENGISTAÐAR (DÓSAR).
 ALLAR MÁLTÖKUR SKULU MIÐAST VIÐ MÁLSETTA BYGGINGART.
 ÞESSAR SKÝRINGAR EIGA VIÐ EF ANNARS ER EKKI GEFIÐ
 A TEIKNINGU.

Inntök samþykkt 27.11.1992.
 f. h. RAFVEITU HAFNARFIJARÐAR
 Birgir Dagbjörnsdóttir


Samþykkt 2.12.1992
 VEGNA FULLNADARFRÁGANGS
 Jóns Guðsson
 f. h. Ráðgjafi Hafnarfijarðar

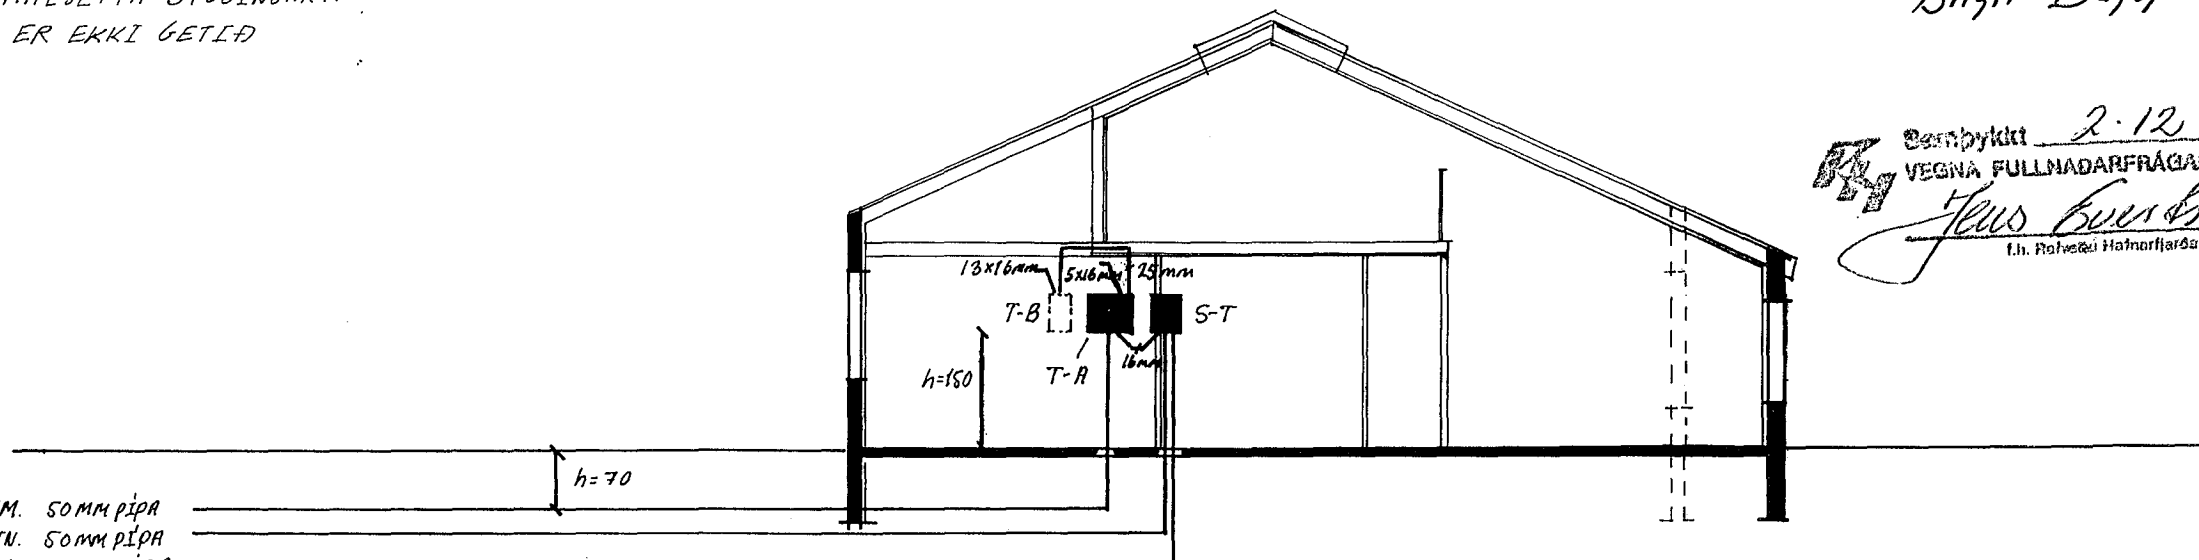

INNT. RAFM. SOMMPIPA
 INNT. LOFTN. SOMMPIPA
 INNT. SÍMA SOMMPIPA

INNT. PIPIUR NAI UT FYRIR EDDARMÖRK

SNID A-A MKV 1:100

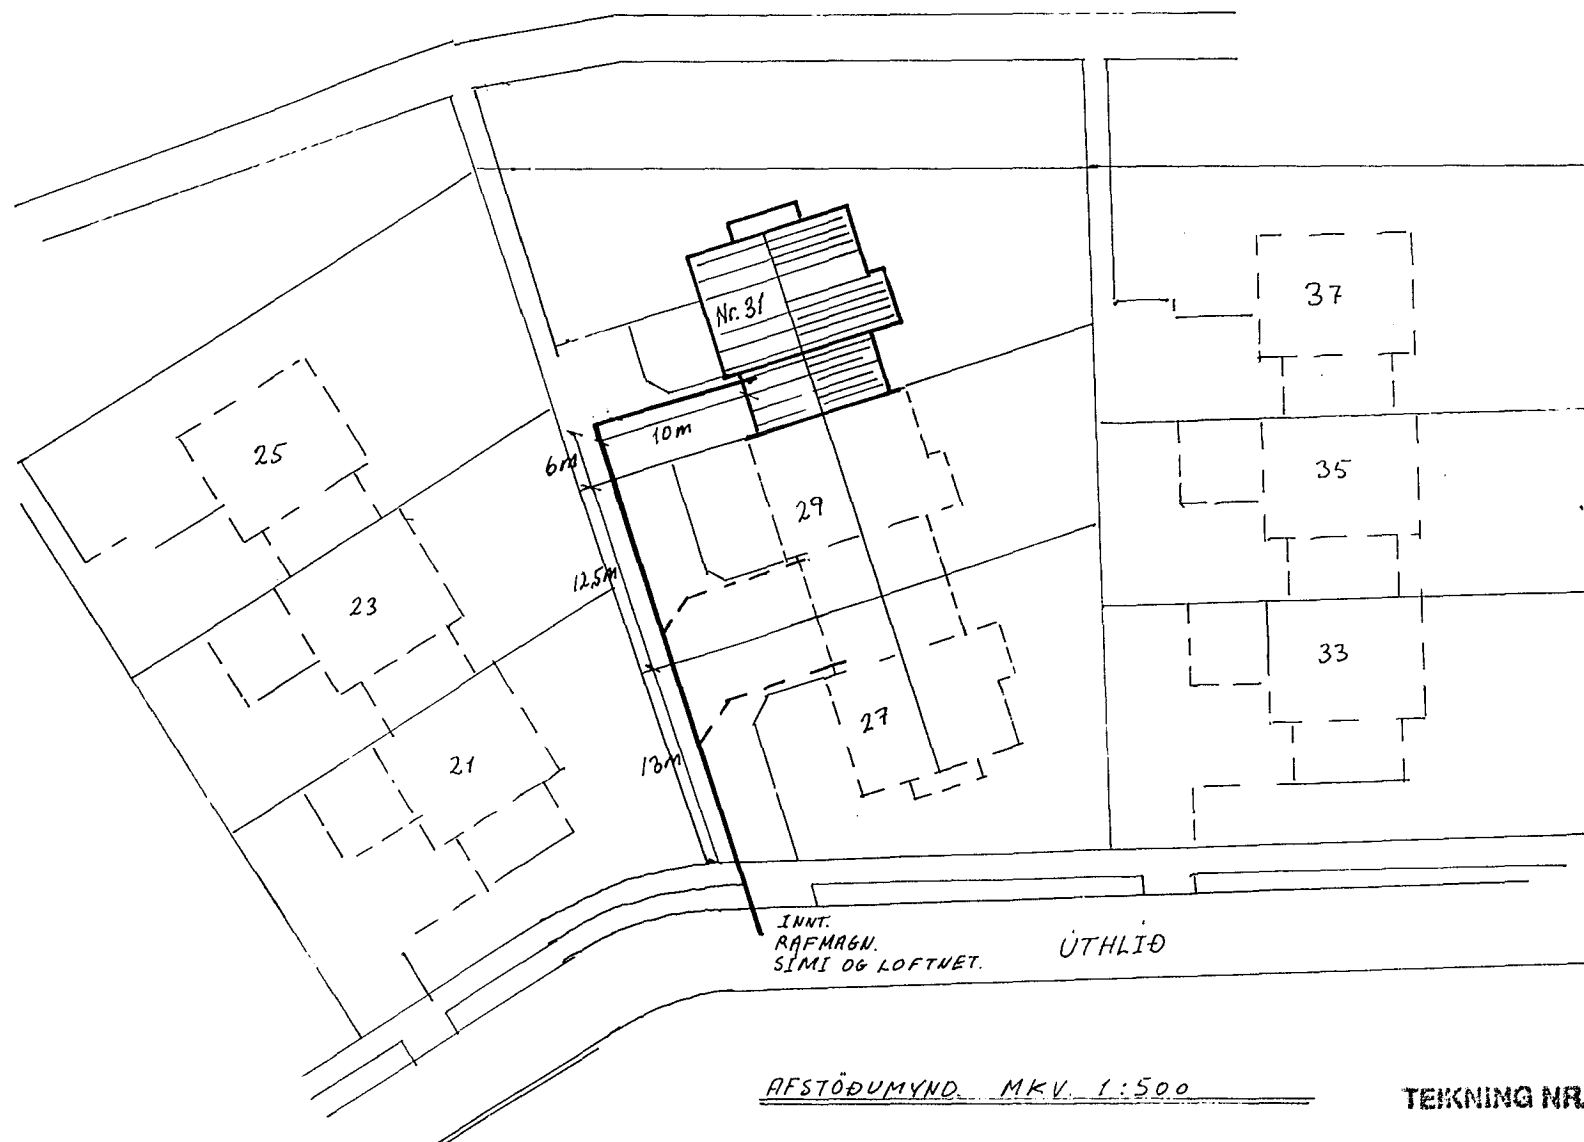

AFSTÖÐUMYND. MKV. 1:500

TEIKNING NR. 3078

ÚTHLIÐ 31 HFJ.
 RAFLAGNATEIKNING
 SNIDMYND OG AFSTÖÐUMYND
 BLAD 1 AF 4 27.11.1992
 TEIKN. Ingi B. Rútsson
 S. 651331