



AFSTÖÐUMYND 1:500

SNÍÐMYND HÚS NO 1.
MÁL 1:100

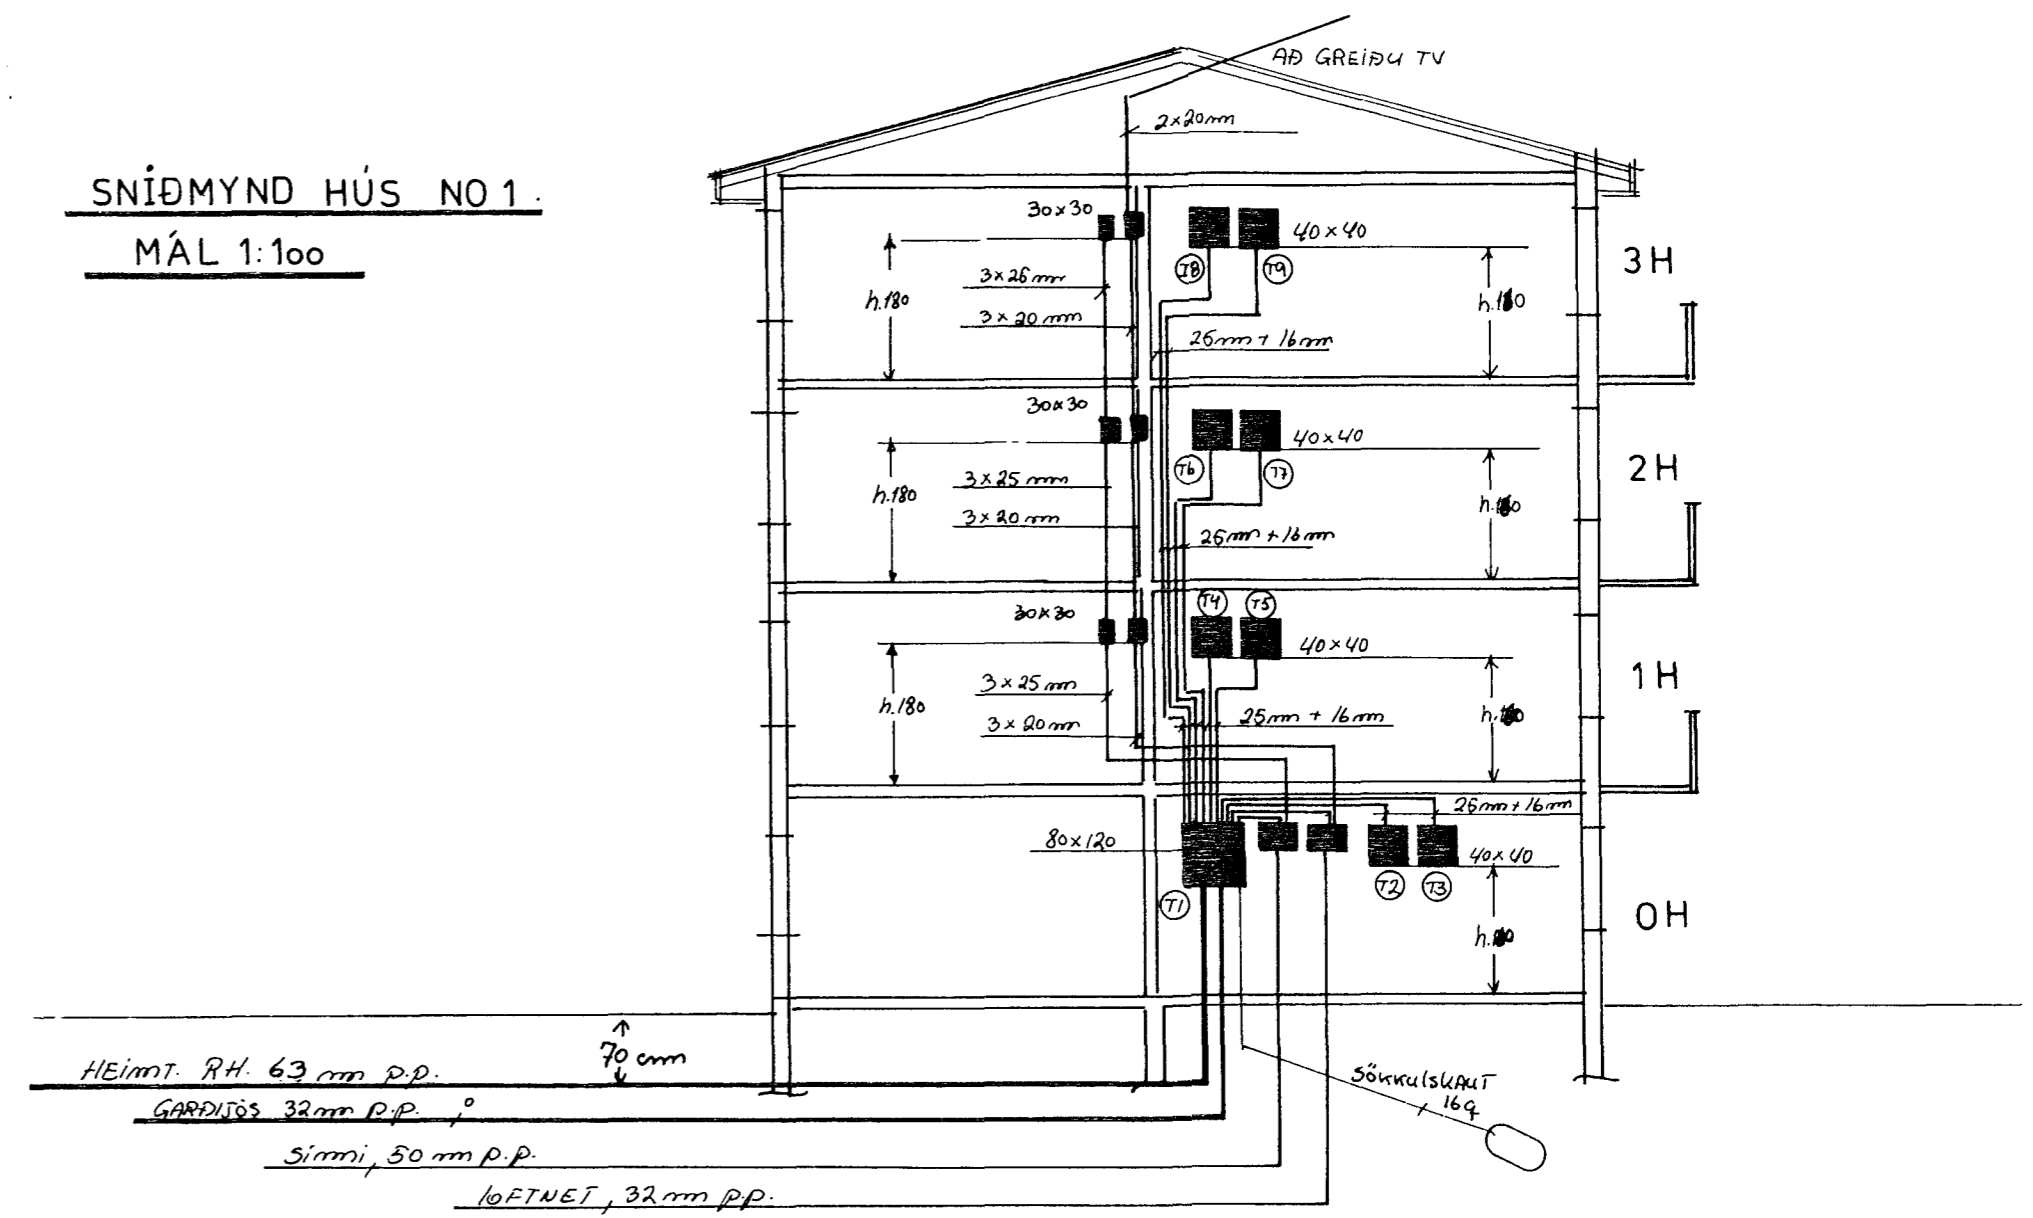

SNÍÐMYND HÚS NO.3
MÁL 1:100

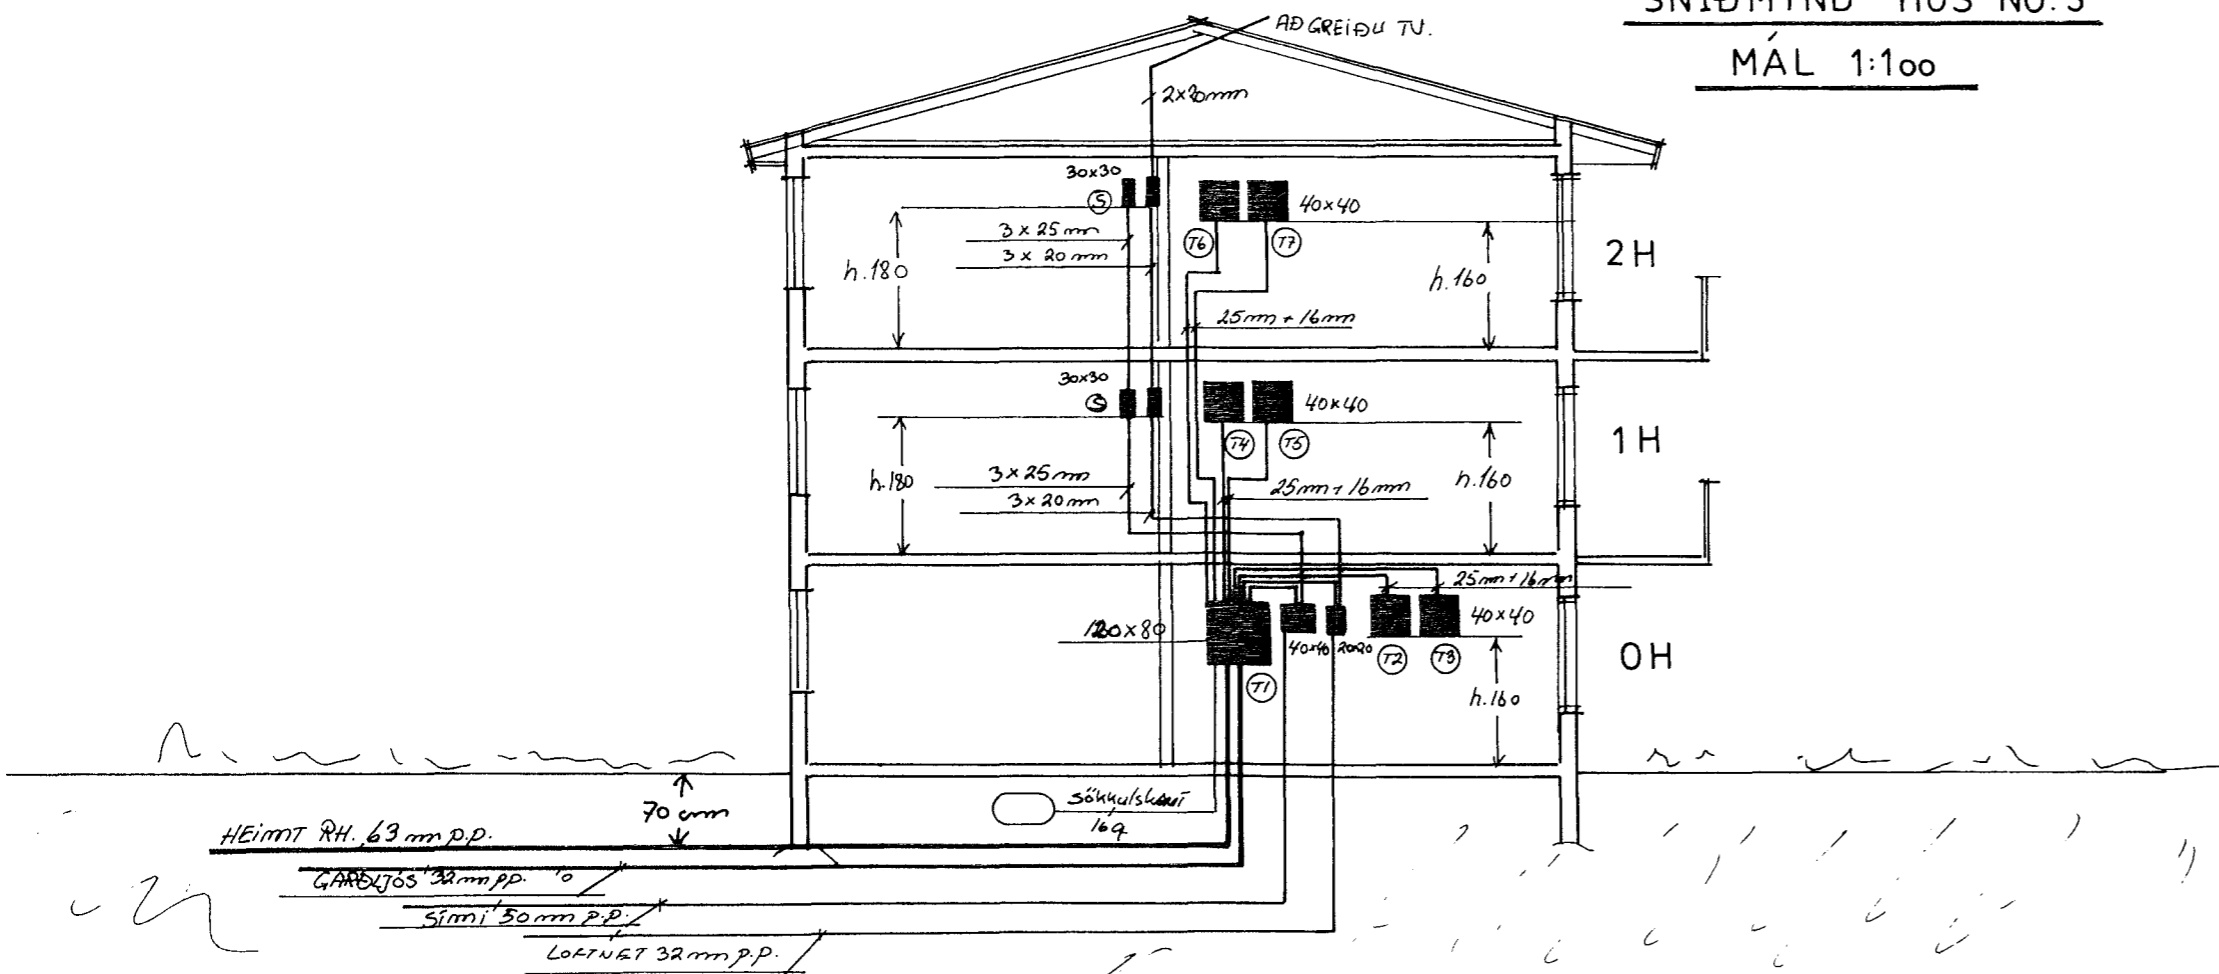

SKYRINGAR

Lagnir séu 16mm plastpípulagnir ídregnar 3x1,5q vír. Hæðarmál eru 1 cm frá fullfrágengnu gólfi að miðri dós. Hæð rofa 110 cm. tengla 20 cm.

Hæð tengla í eldhúsum, böðum, þvottahúsum og bílag. 110 cm. S=sími, hæð tengla 20 cm. H=hátalari, D=dyrasími, hæð tækja 140 cm. nema annars sé getið. Málstraumur rafbúnaðar sé í samræmi við stærð yfirstraumsvarnar. Lagnir séu samkv. reglum Rafmagns-eftirlits ríkisins.

EYRARHOLT	Hafnarfirdi		mál 1:50
RAFLÖGN.			blað 5 af 6
HELGI KR. EIRÍKSSON RAFLAGNAHÖNNUN.			dags Júní '90
			teiknno 1008

Reykjavík Júní 1990. Helgi KR. Eiríksson. S. 688-388 -