


VERKNR. 703	TEKJ.NR. 01	SAMP.	MAVON
SK. 1129	BL. 01	MK. 1:50	D. NÓV.93
EYRARHOLT 8 HAFNARFIRÐI			
AFSTÖÐUMYND GRUNNMÝND			
EINLÍNUMYND.SMB			
THOMAS KABER RÁÐUNGFÁRÞINGUR			
SKÓLAVÖRÐUSTÍG 3, S 21266 FAX 28266			
RAFLAGNATEIKNISTOFA			


3163

GRUNNMÝND M=1:50


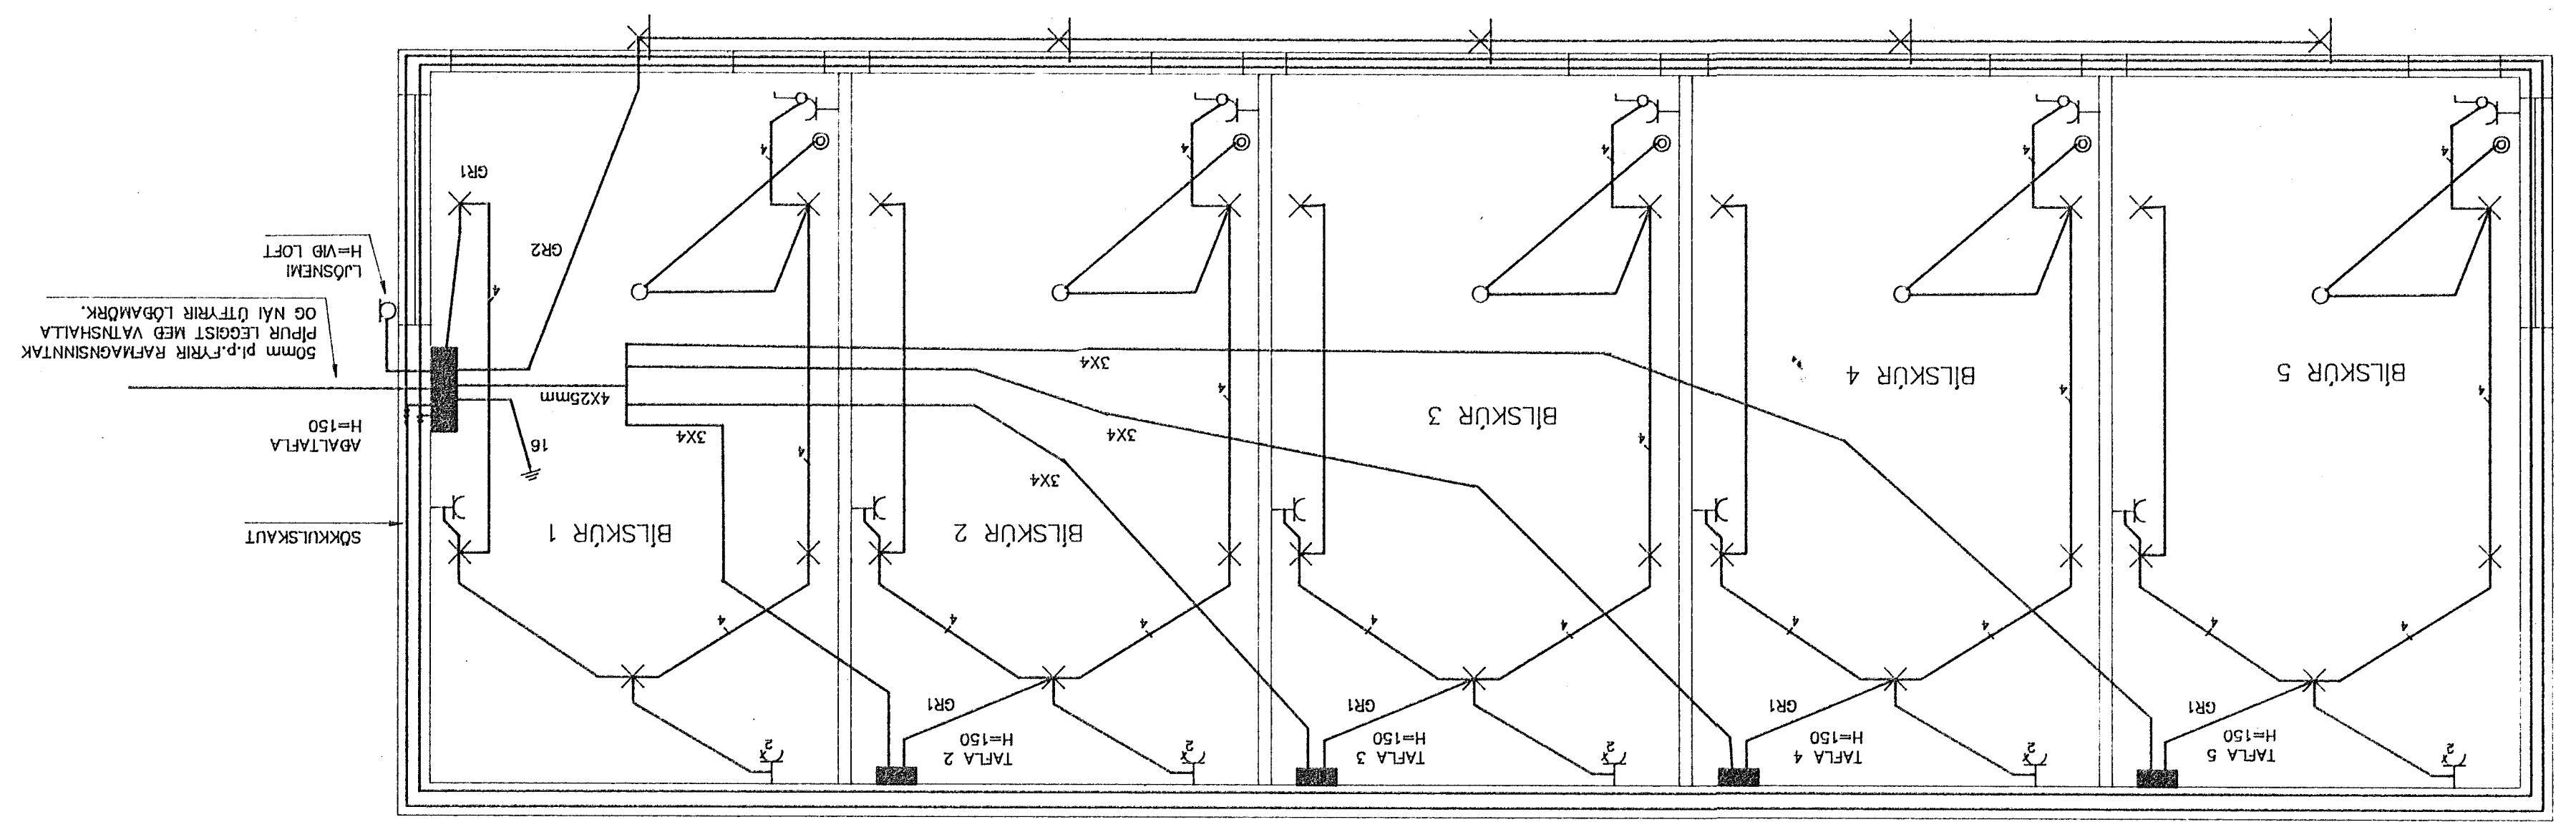


SKÝRINGAR:
 LAGNIR SKULU VERA HUÐAR 16mm PÍPULAGNIR
 OG TÁUGAR 3x1,5.
 HÆÐ Á ROFUM OG TENGLUM SKAL VERA 110sm.
 ÖLL MÁL ERU MIÐUD VÍÐ FULLFRÆGENGNI GÖLF
 OG Á MIÐJA DÖS.
 MÁLSTRAUÐUR ROFA OG TENGLA SE 10A.
 NEMA ANNARS SE GETIÐ.

AFSTÖÐUMYND M=1:500

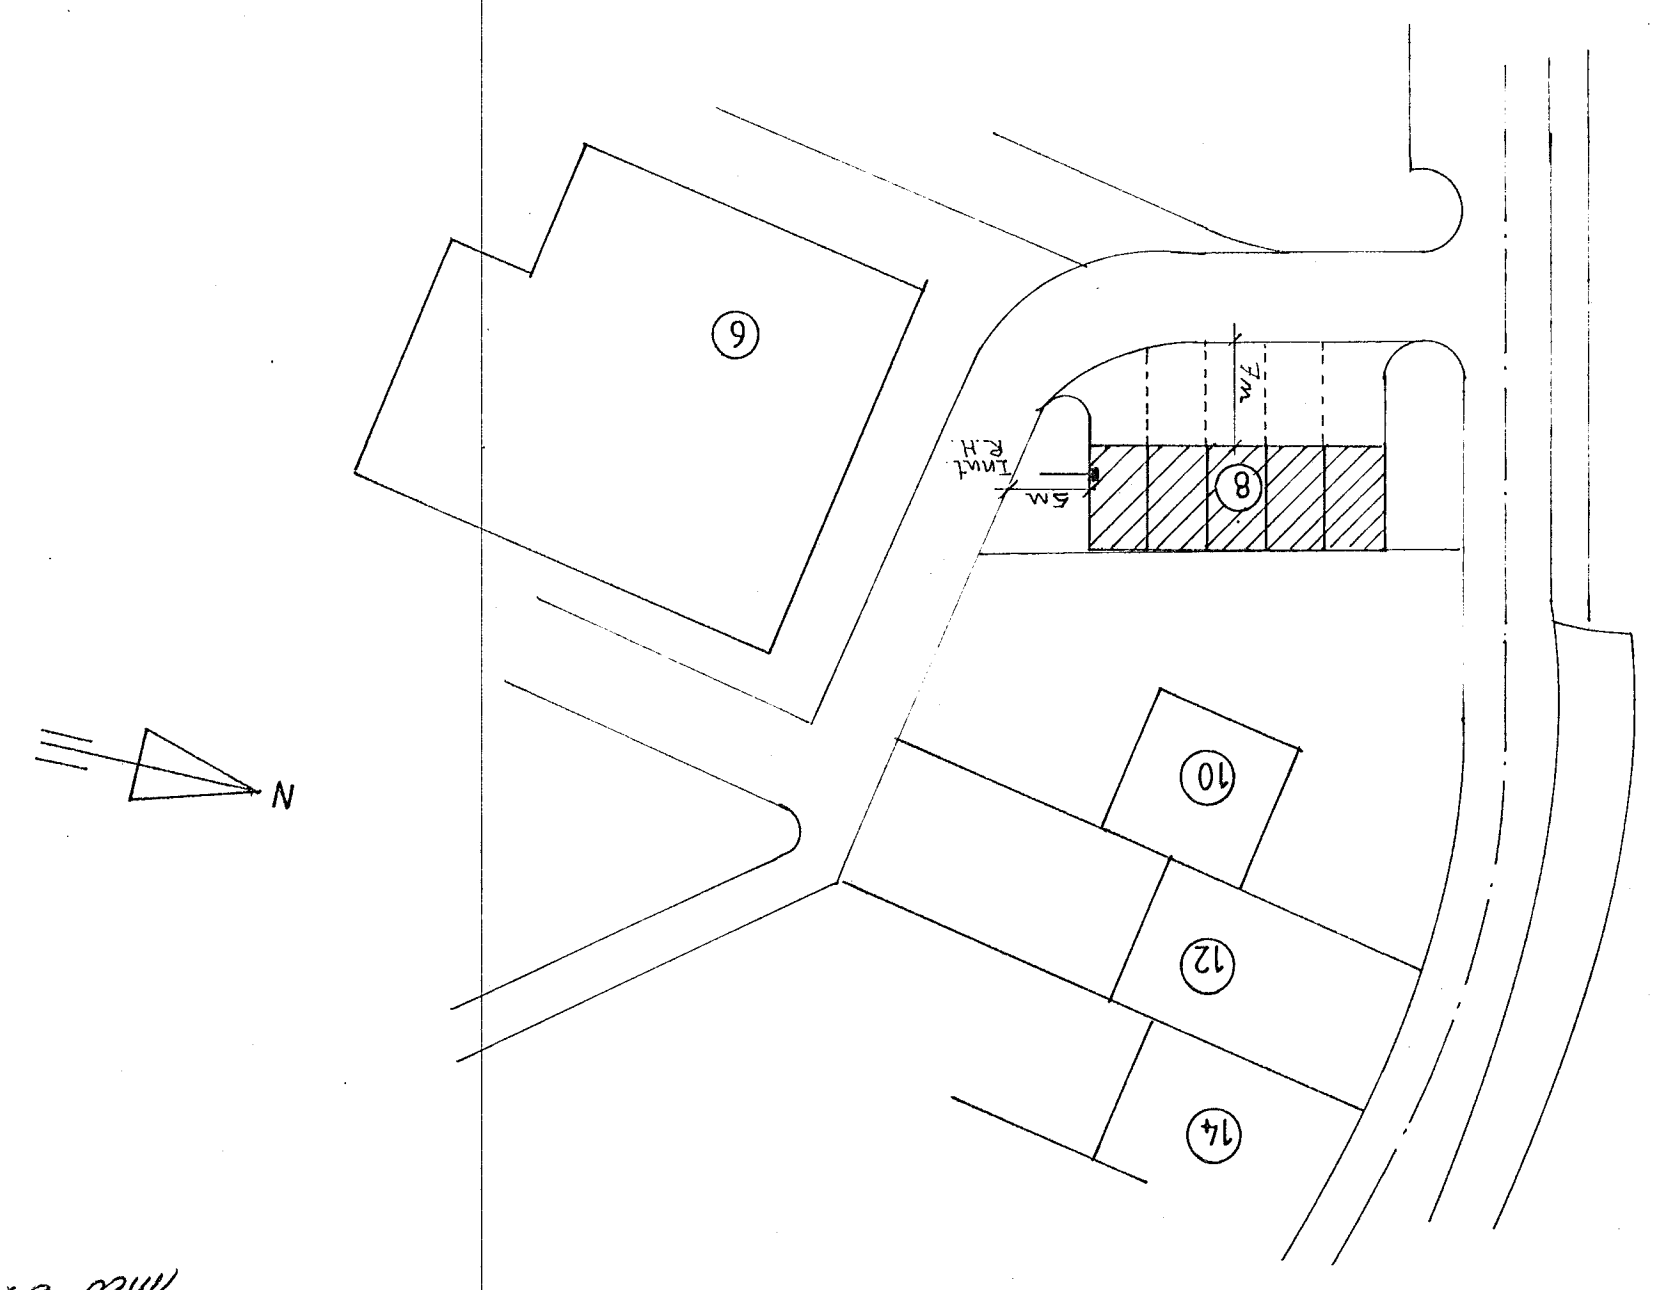

SMB UM INNTAK M=1:50

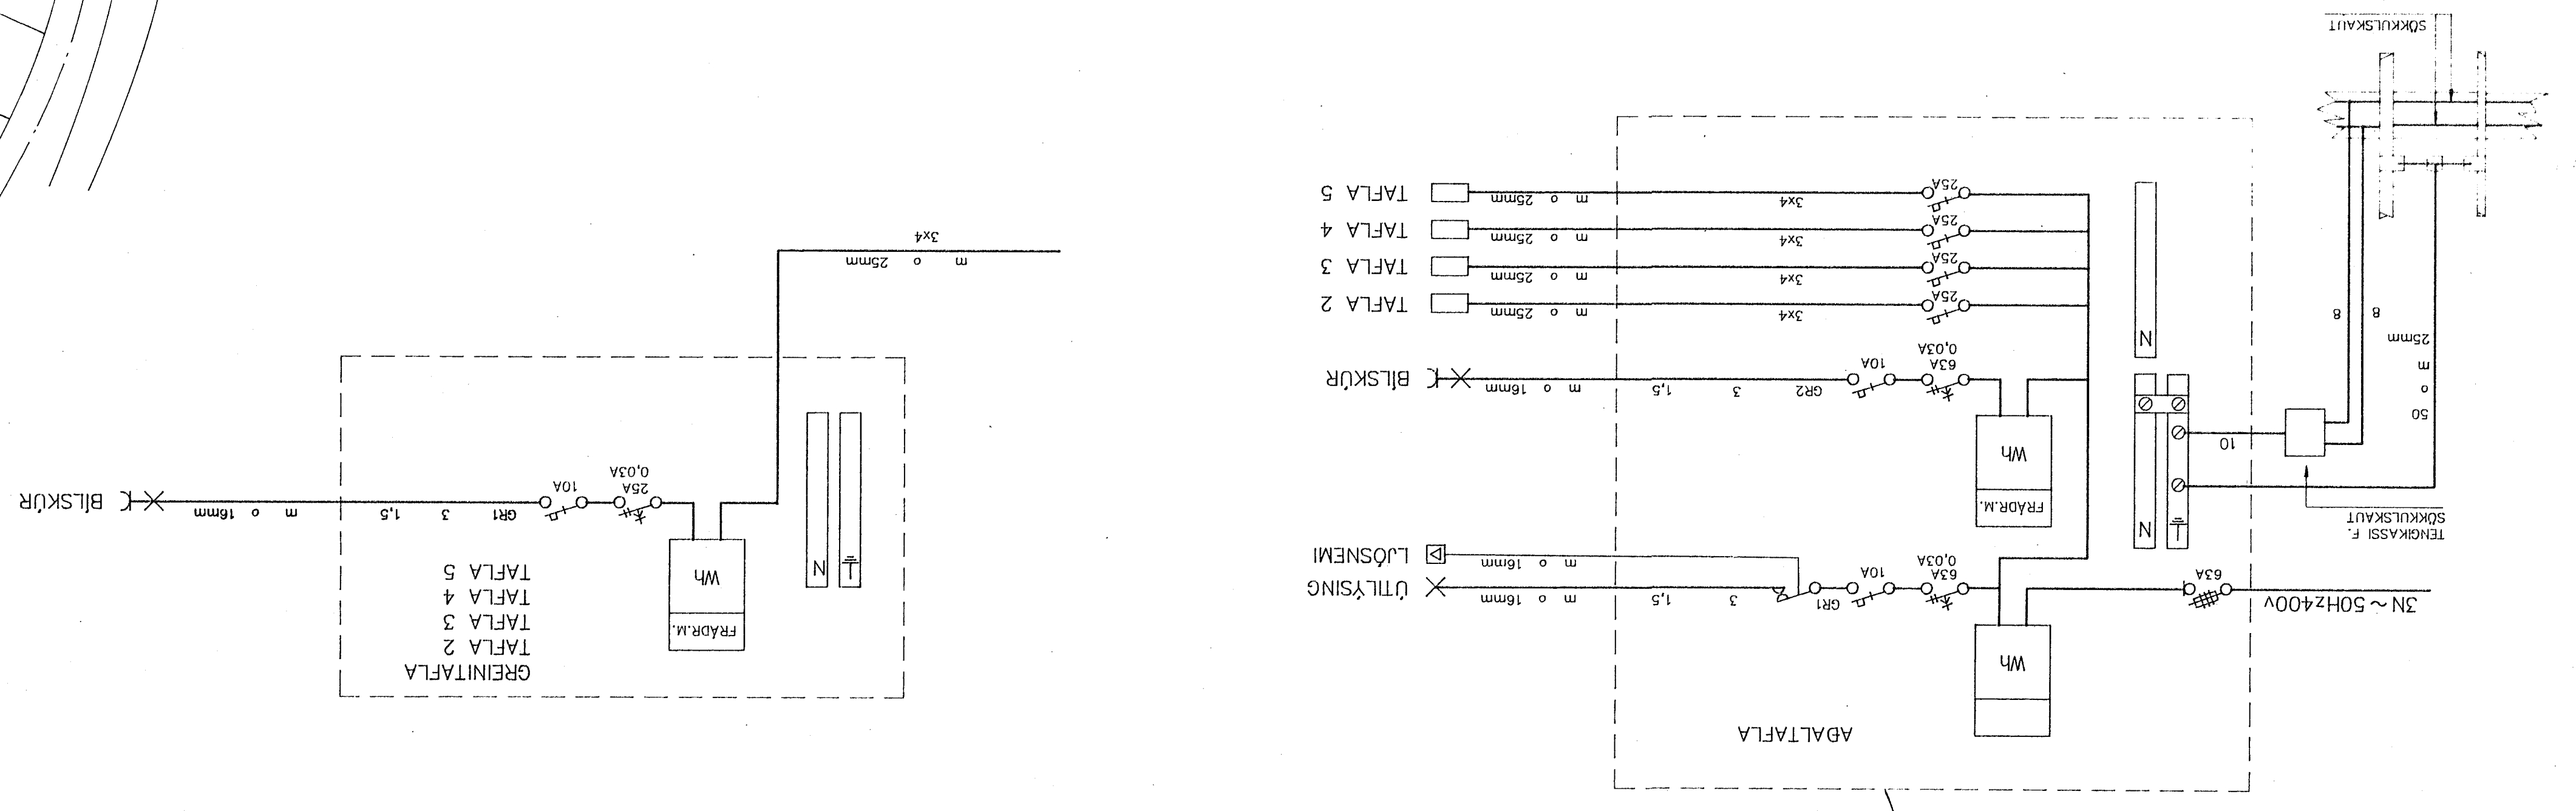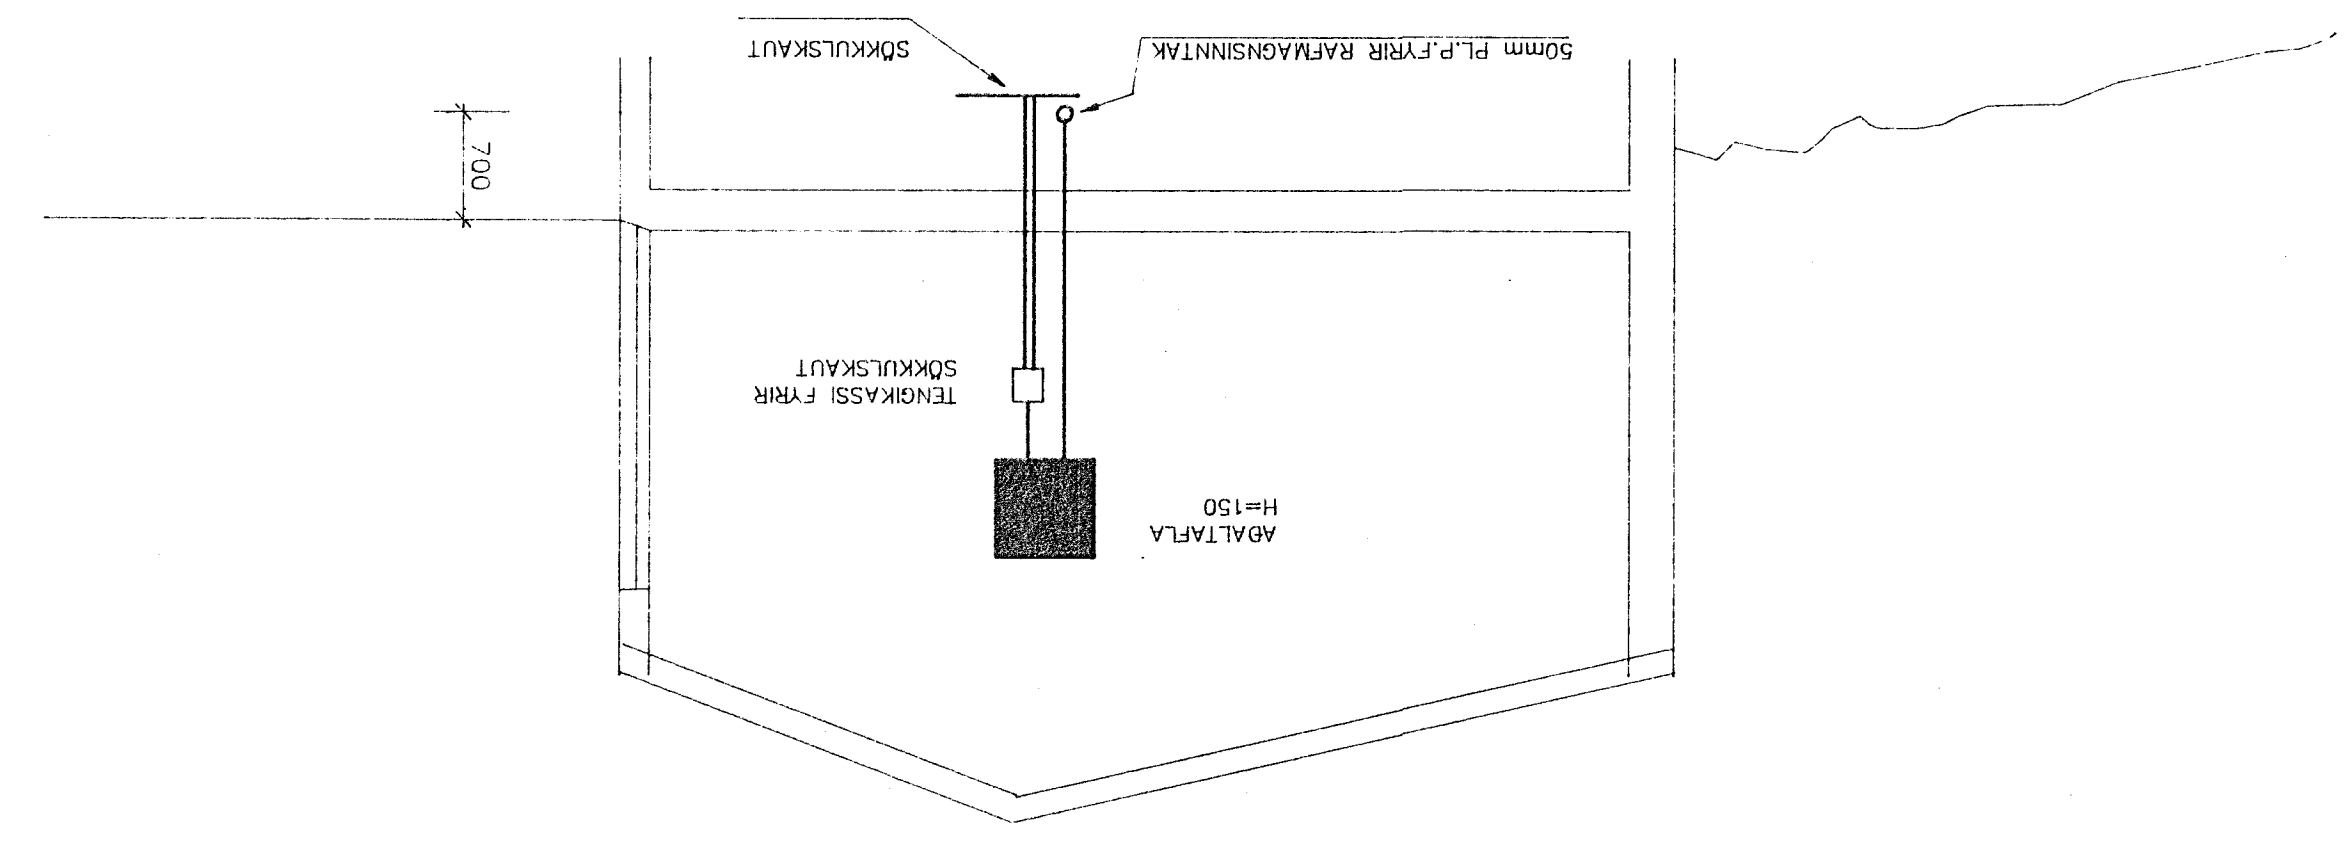

Germykt 25.11.93
 VERA ÞULLMÁNNAFÁRÞINGUR
 THOMAS KABER
 EINGÖNGU SAMÞYKTI FYRIR EINFASA NOTKUN
 ÍTAK SAMÞYKTI 23.11.1993
 THOMAS KABER RÁÐUNGFÁRÞINGUR
 HÍKERT & JÓNSSON
 m.b. s. sökkulskautum
 Útgerð skal aðaldrögn