


SJÁ LOFTAPLAN ARKITEKTS VARDANDI STAÐSETNINGAR Á LÖPUM.

Allar lagnir eru utanliggjandi. Loft eru niðrhængd, lagnir niður veggj verði í rennum 15x15mm. Rofar og tenglar eru utanliggjandi t.d Gira standard eða samsvarandi.


RAFLÖGN Mkv. 1:50

Fyrir eru Brunaviðvörnarskynjarar á steyptu lofti. Þessa skynjara þarf að færa niður í niðurtekið kerfisloft. Bæta þarf við einum skynjara í rými merktu eftirlitsmenn SIF

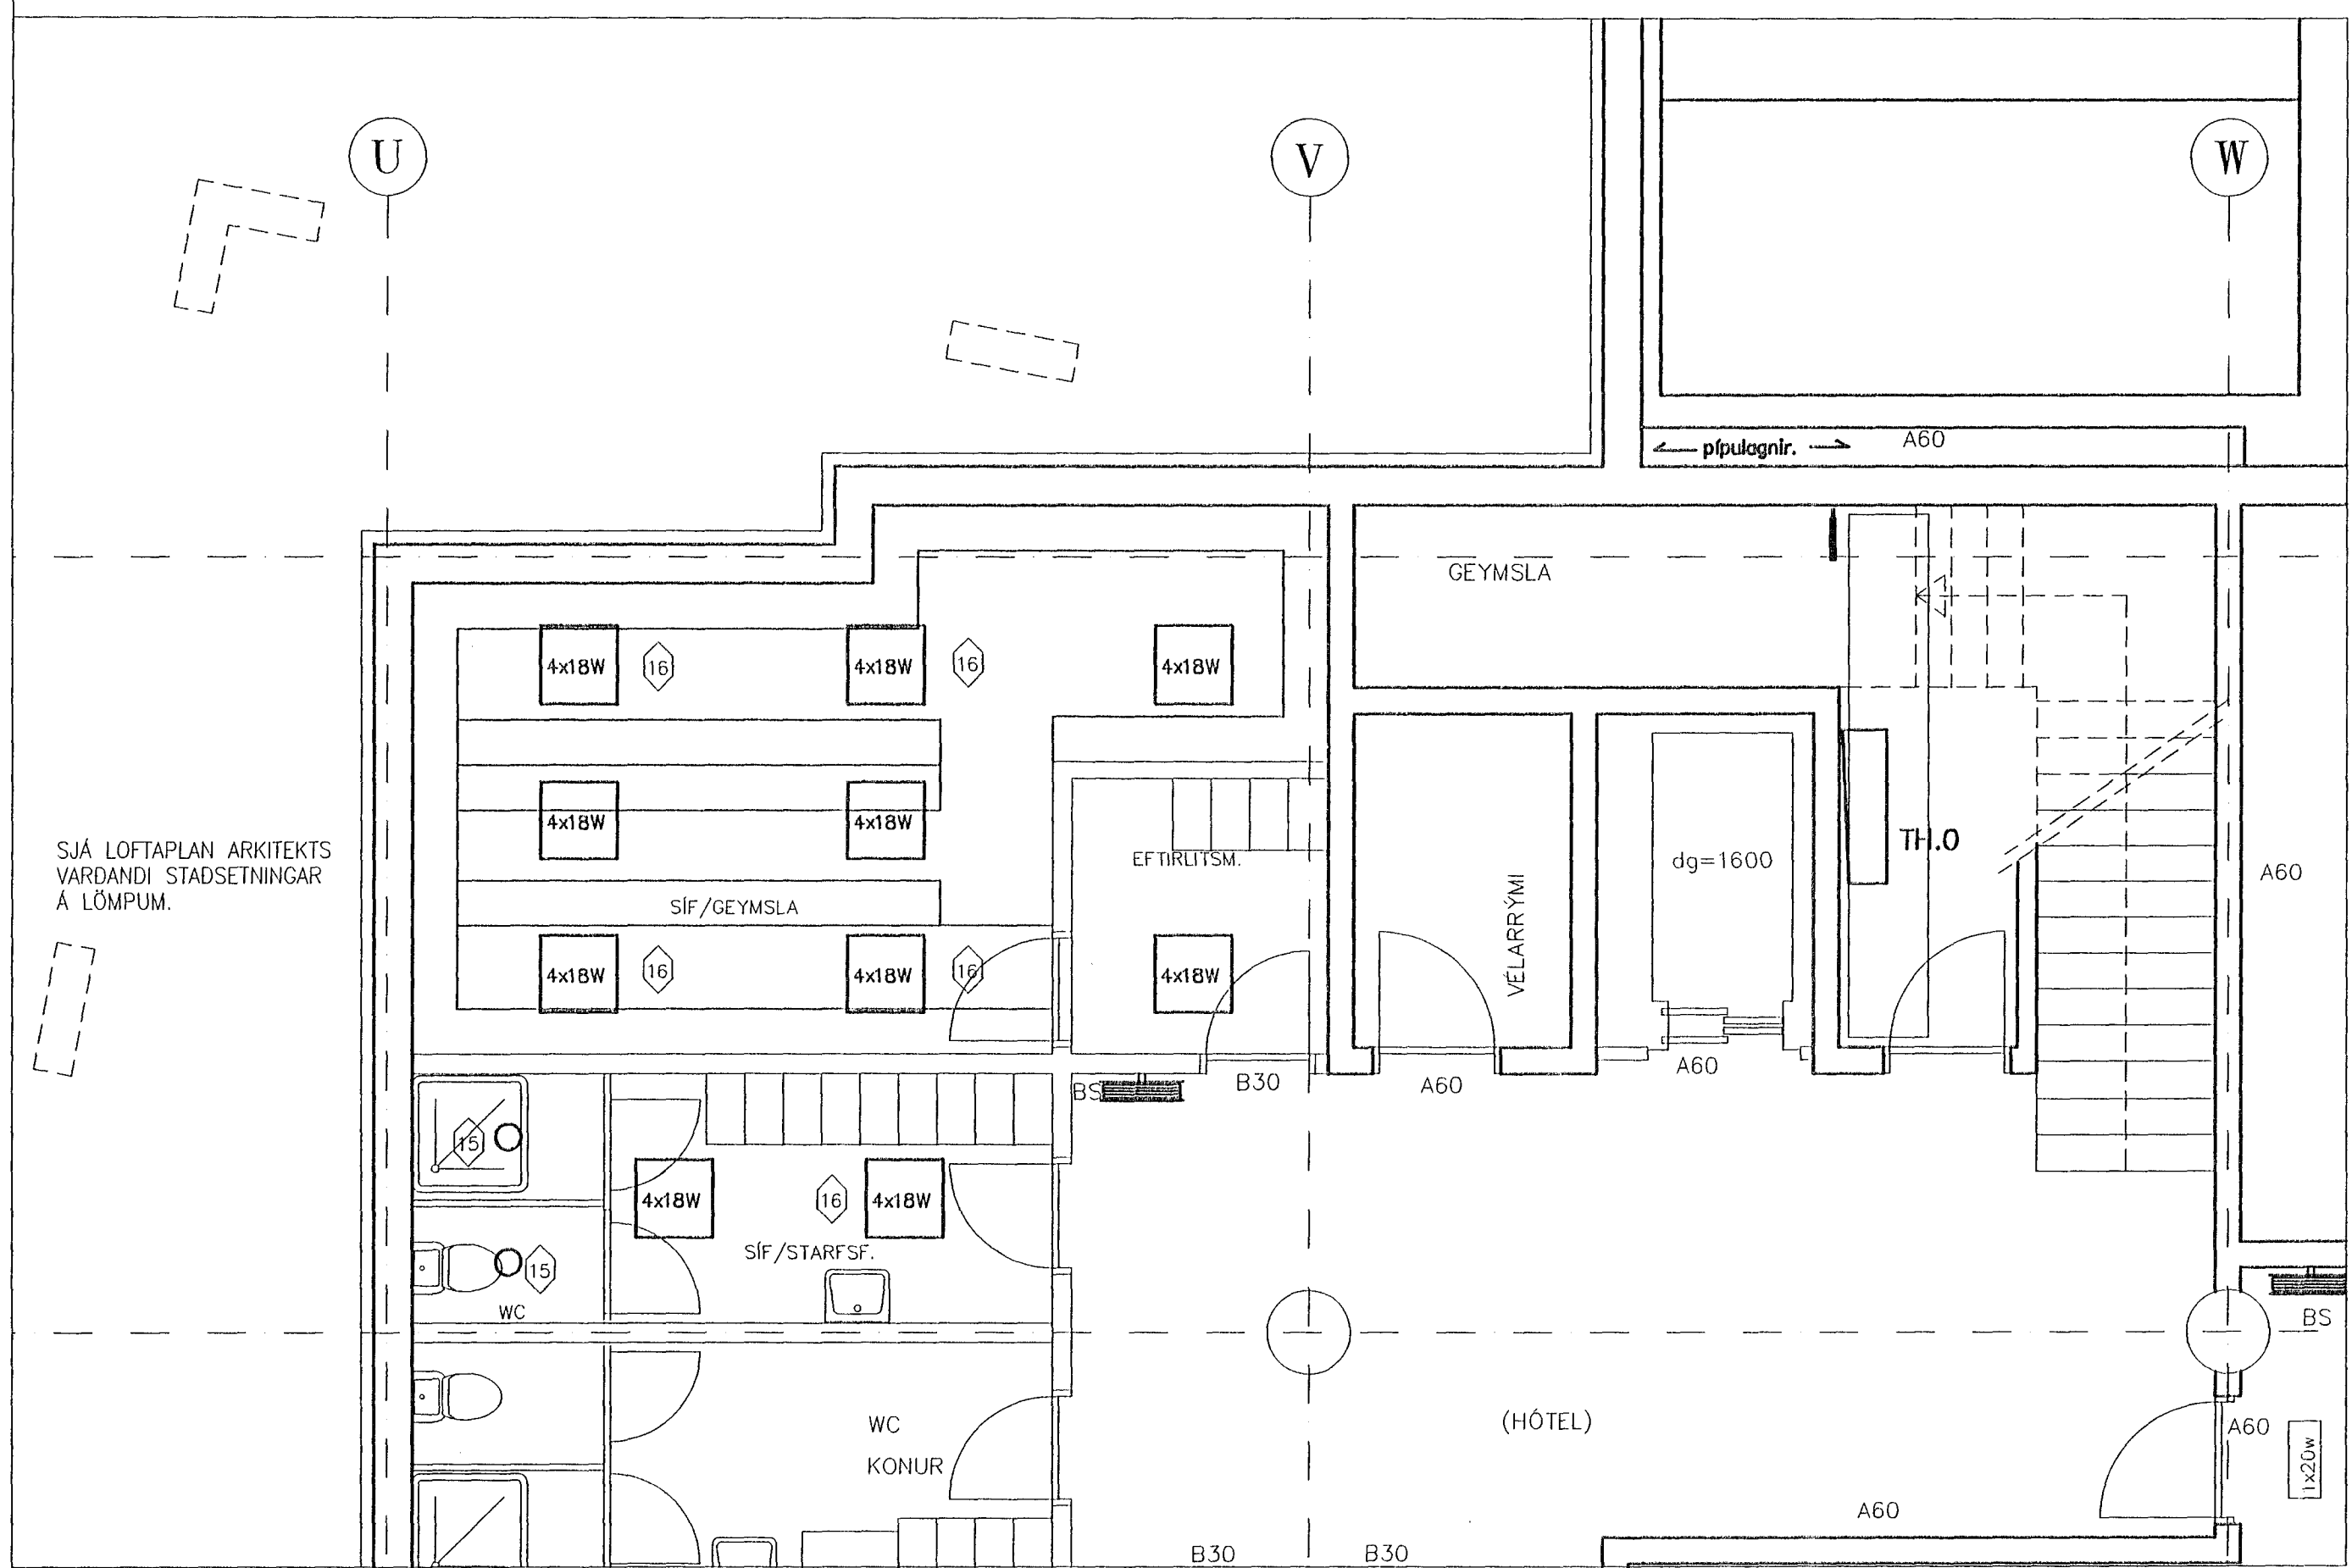



SJÁ LOFTAPLAN ARKITEKTS VARDANDI STAÐSETNINGAR Á LÖPUM.

LAMPAPLAN Mkv. 1:50

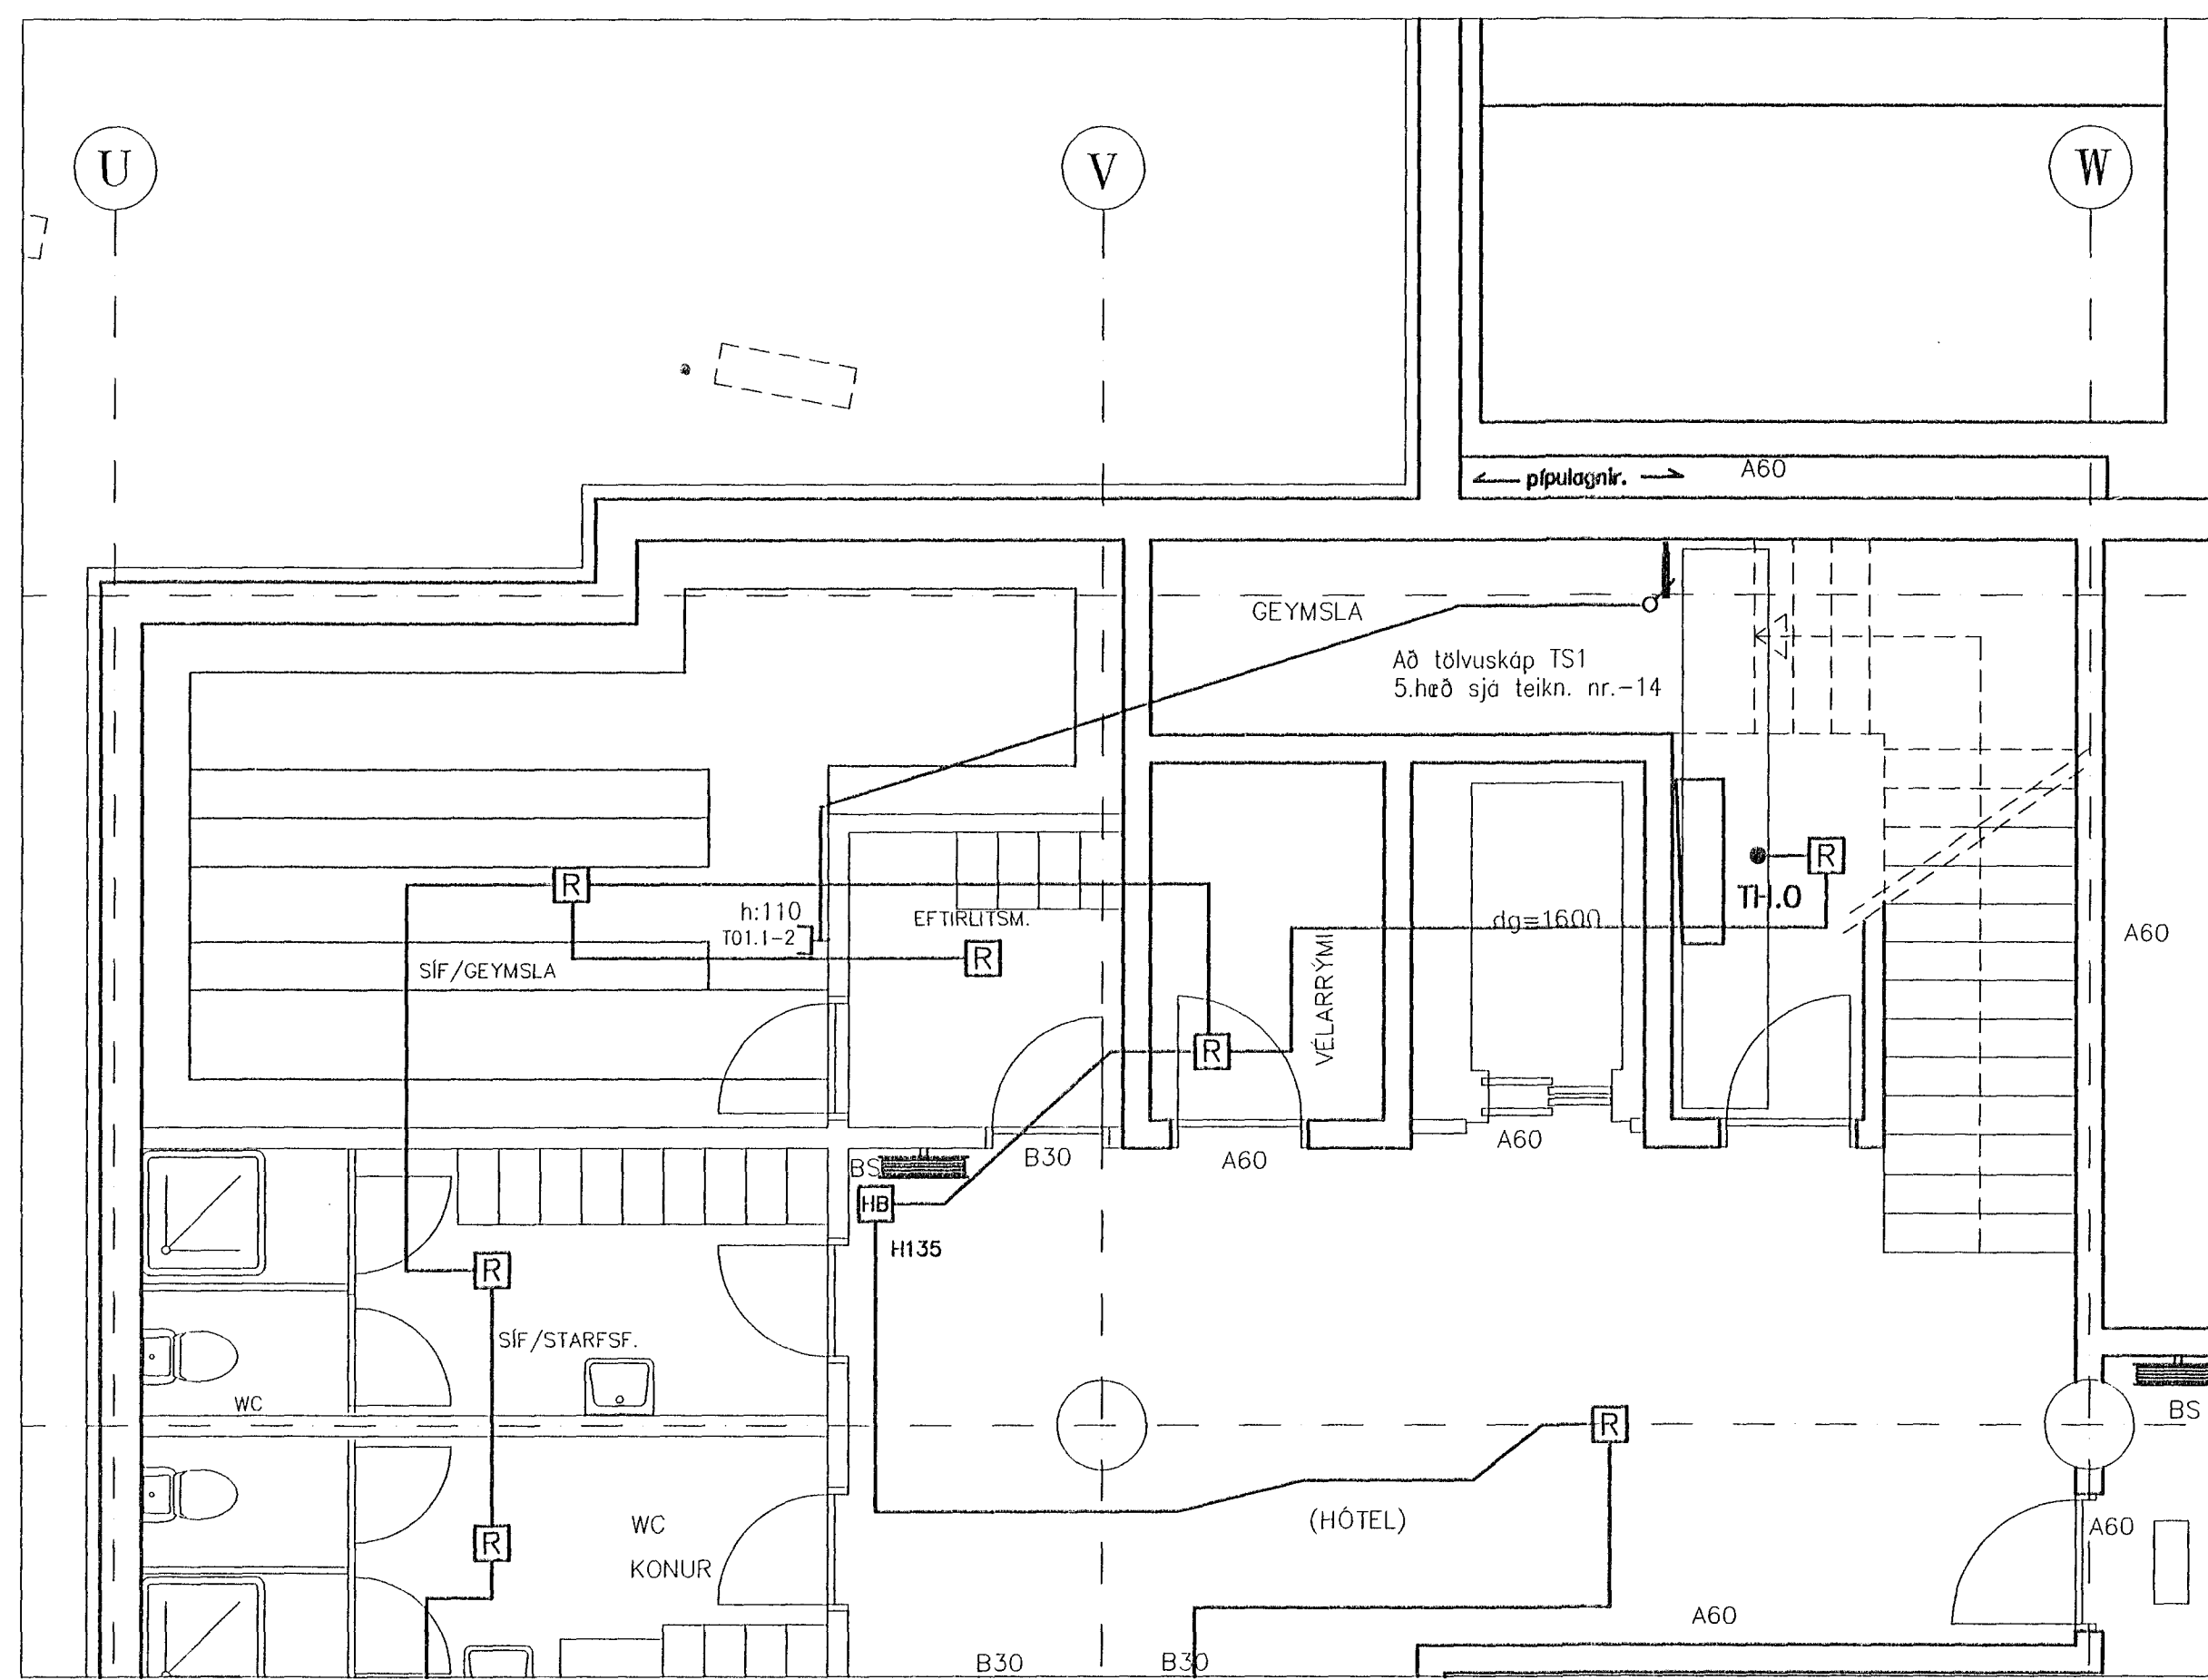

SMÁSPENNULÖGN Mkv. 1:50

NR	FJOLDI	BREYTINGAR	DAGS	SAMP

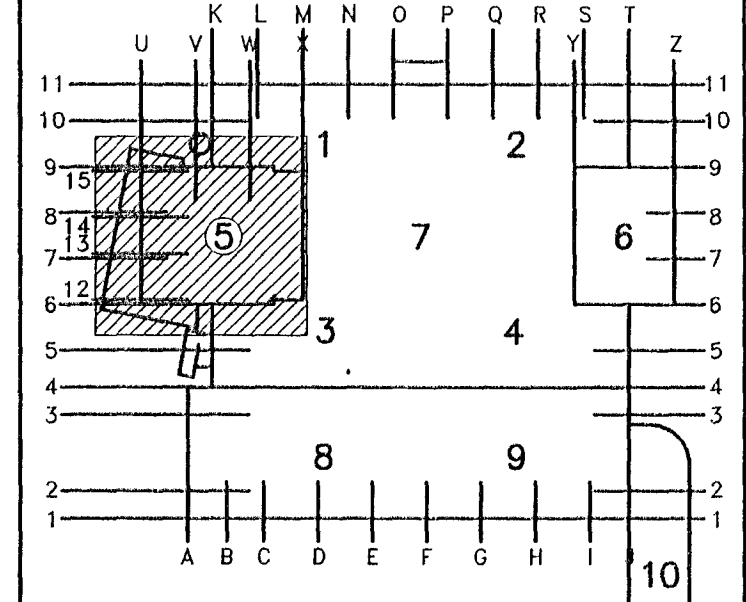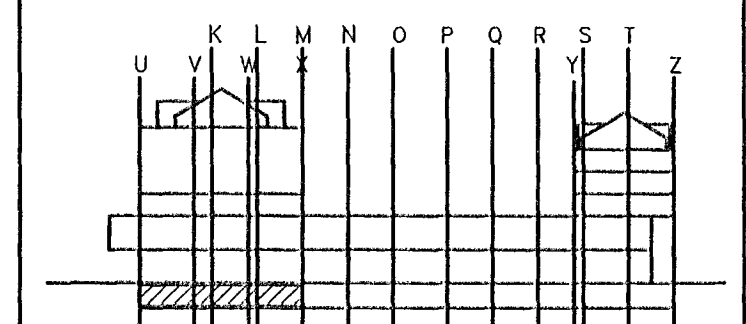

SIF
SÖLUSAMBAND ISLENSKRA
FISKFRAMLEIÐENDA HF.
FJARDARGATA 13

MIDBÆR
HAFNARFJARDAR
FJARDARGATA 13-15

RS RAFTÆKNISTOFAN
VERKFRÆÐISTOFA
STÖRHOFGI 17 - 112 REYKJAVÍK
SÍMI 587-0080 FAX 587-0082

HEIT
RAFLAGNIR
SMÁSPENNULÖGN
LAMPAPLAN
NORDURBYGGING KJALLARI

MÁL
1:50
HAFNAD
PAP /IM HIM
DAGS
19/07 1994
TEKING NR.
R-L:32-403-1-05
BREYTING NR.