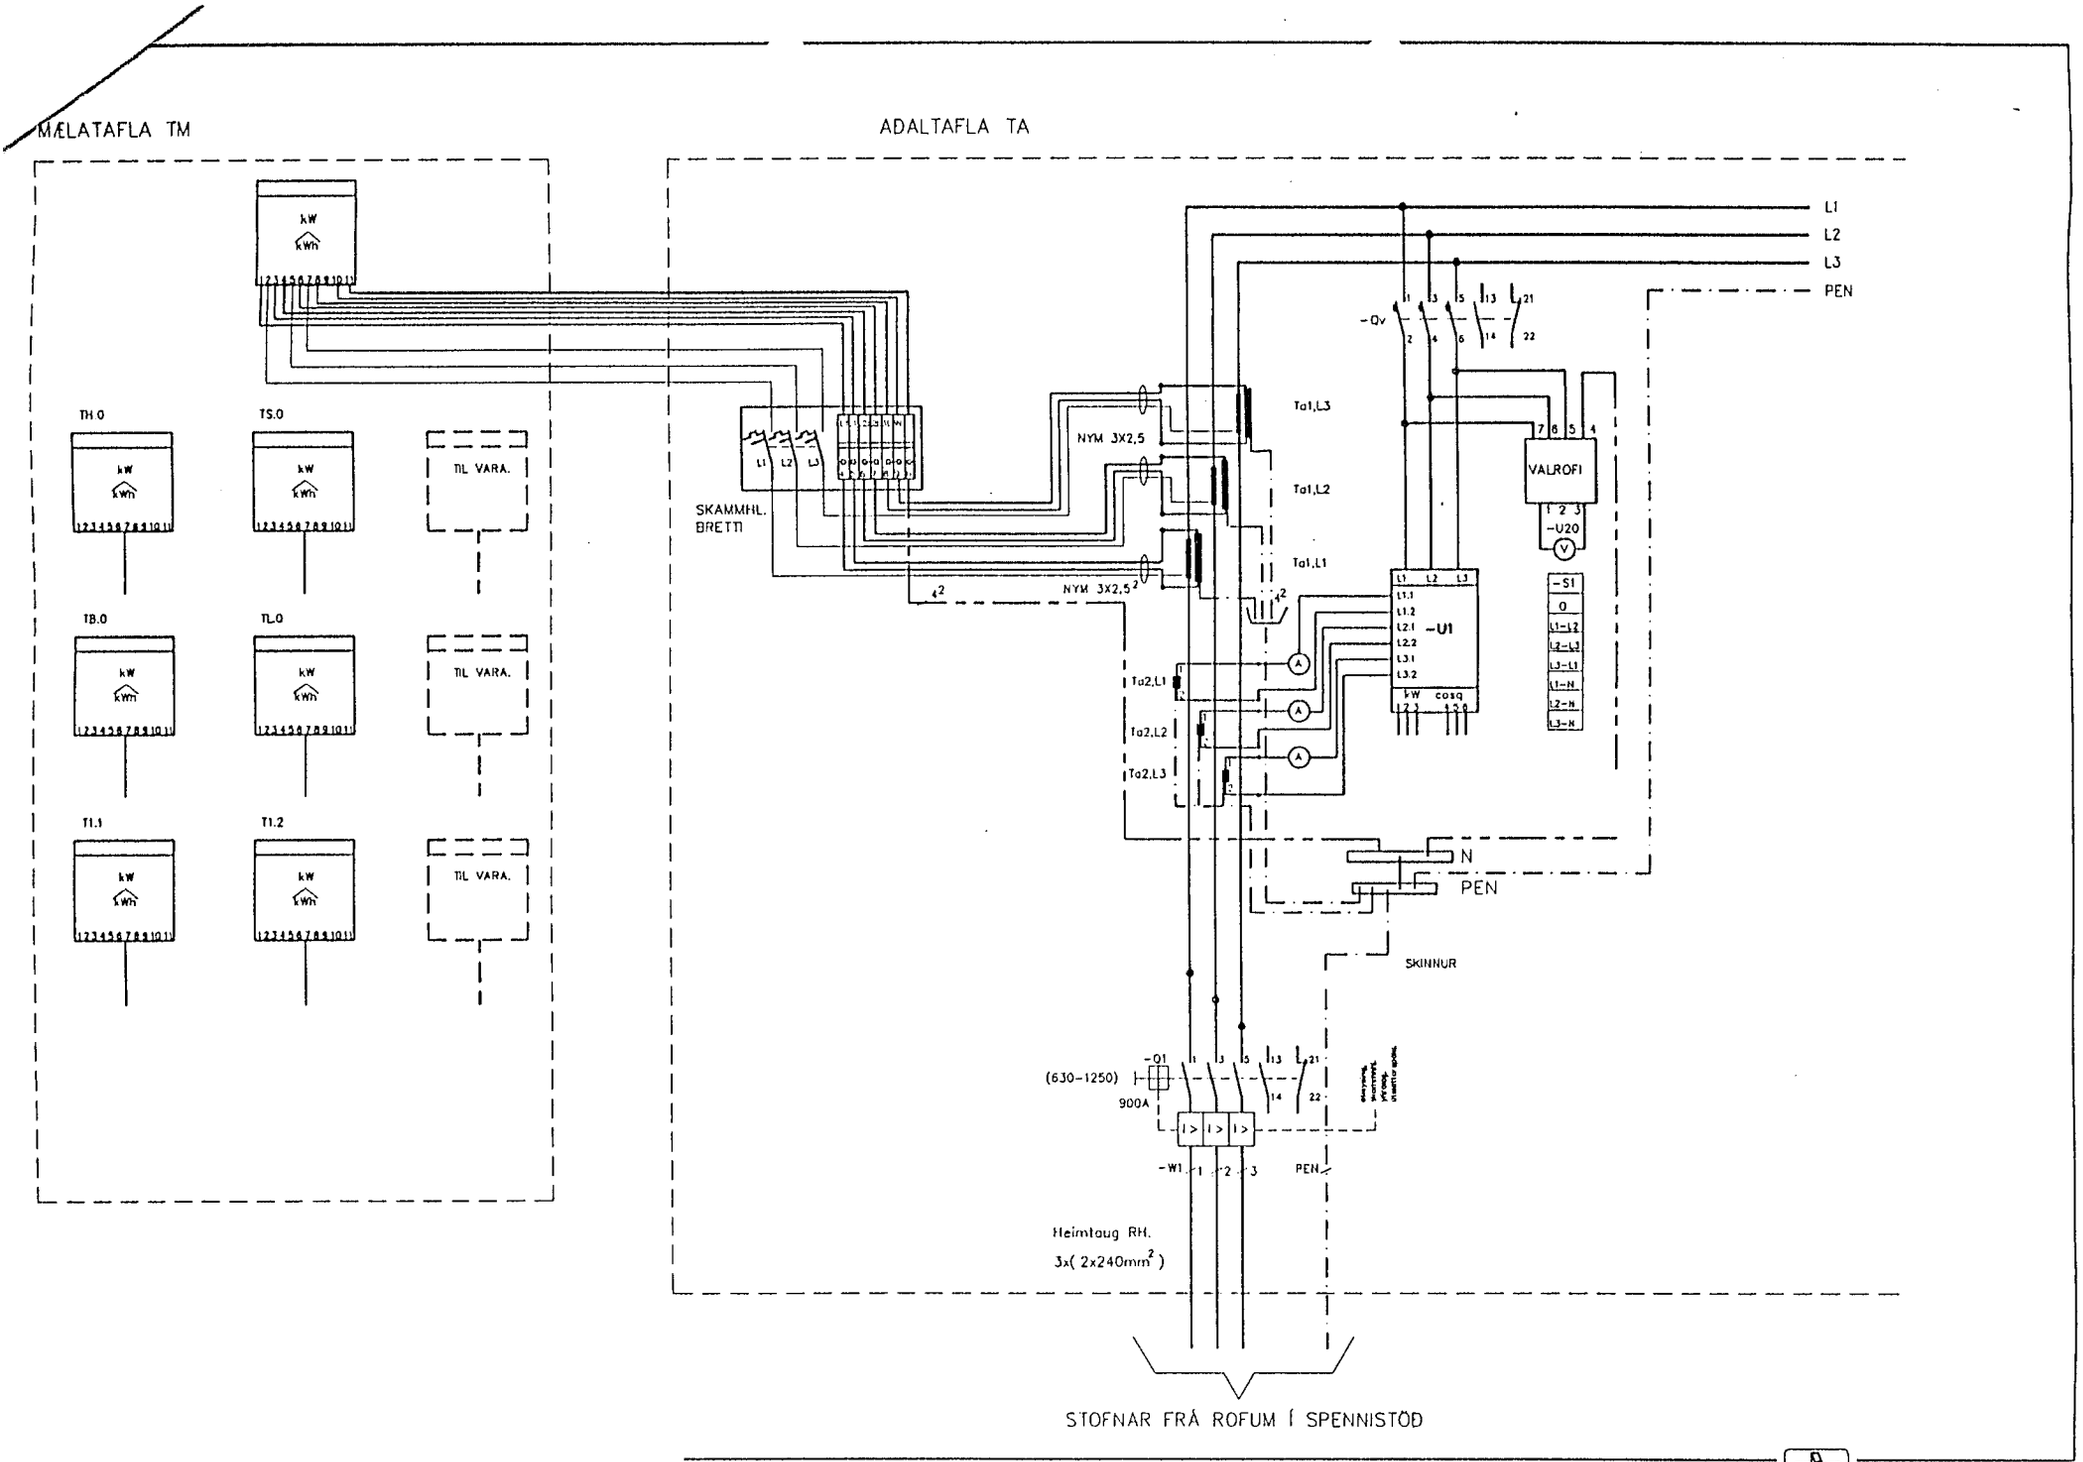

BREYTING A.	BREYTING B	BREYTING C.	BREYTING D.	VERKHEITI: MIÐBÆR HAFNARFJARÐAR.	RAFTÆKNISTOFAN. DAGS. 03.94
MÁV. ENGINN	TEIKNAÐ PÁLL			VERKHLUTI: AÐALTAFLA TA. FJÖLLÍNUM.	KANNAÐ PÁLL / TEIKNINGANÚMER RTO-32-215-1-2