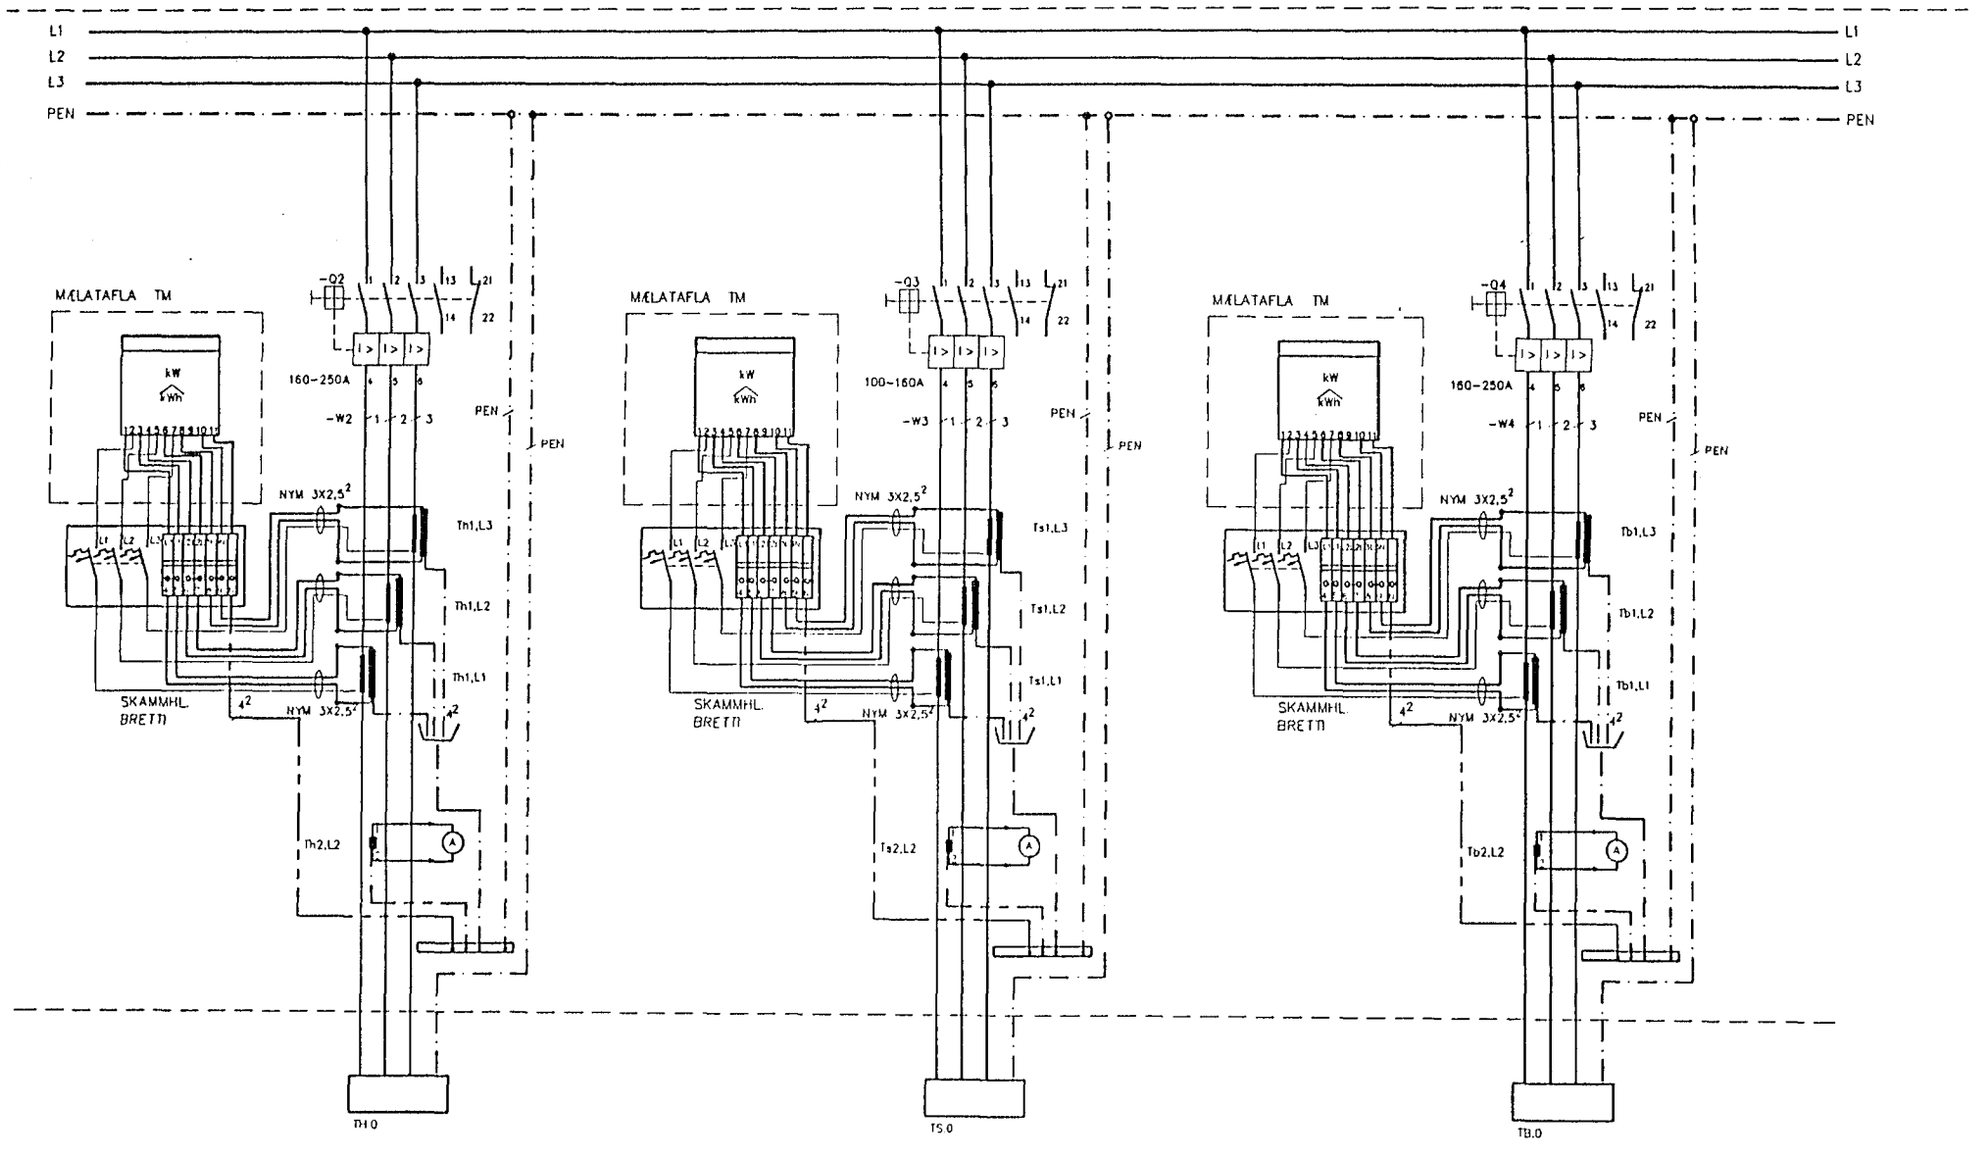

BREYTING A.	BREYTING B.	BREYTING C.	BREYTING D.	VERKHEITI: MIDBÆR HAFNARFJARDAR.	RAFTÆKNISTOFAN. STÓRHÖFDI 17, 112 R. S.685080
MKV.: ENGINN	TEIKNAD	TÉKK.	SAMÞ.	VERKHLUTI: ADALTAFLA TA. FJÖLLÍNUM. ÚTG.	HANNAÐ: PÁLL
					TEIKNINGARNÚMER: RTO-32-215-1-7
					DAGS: 03.94
					BREYT.