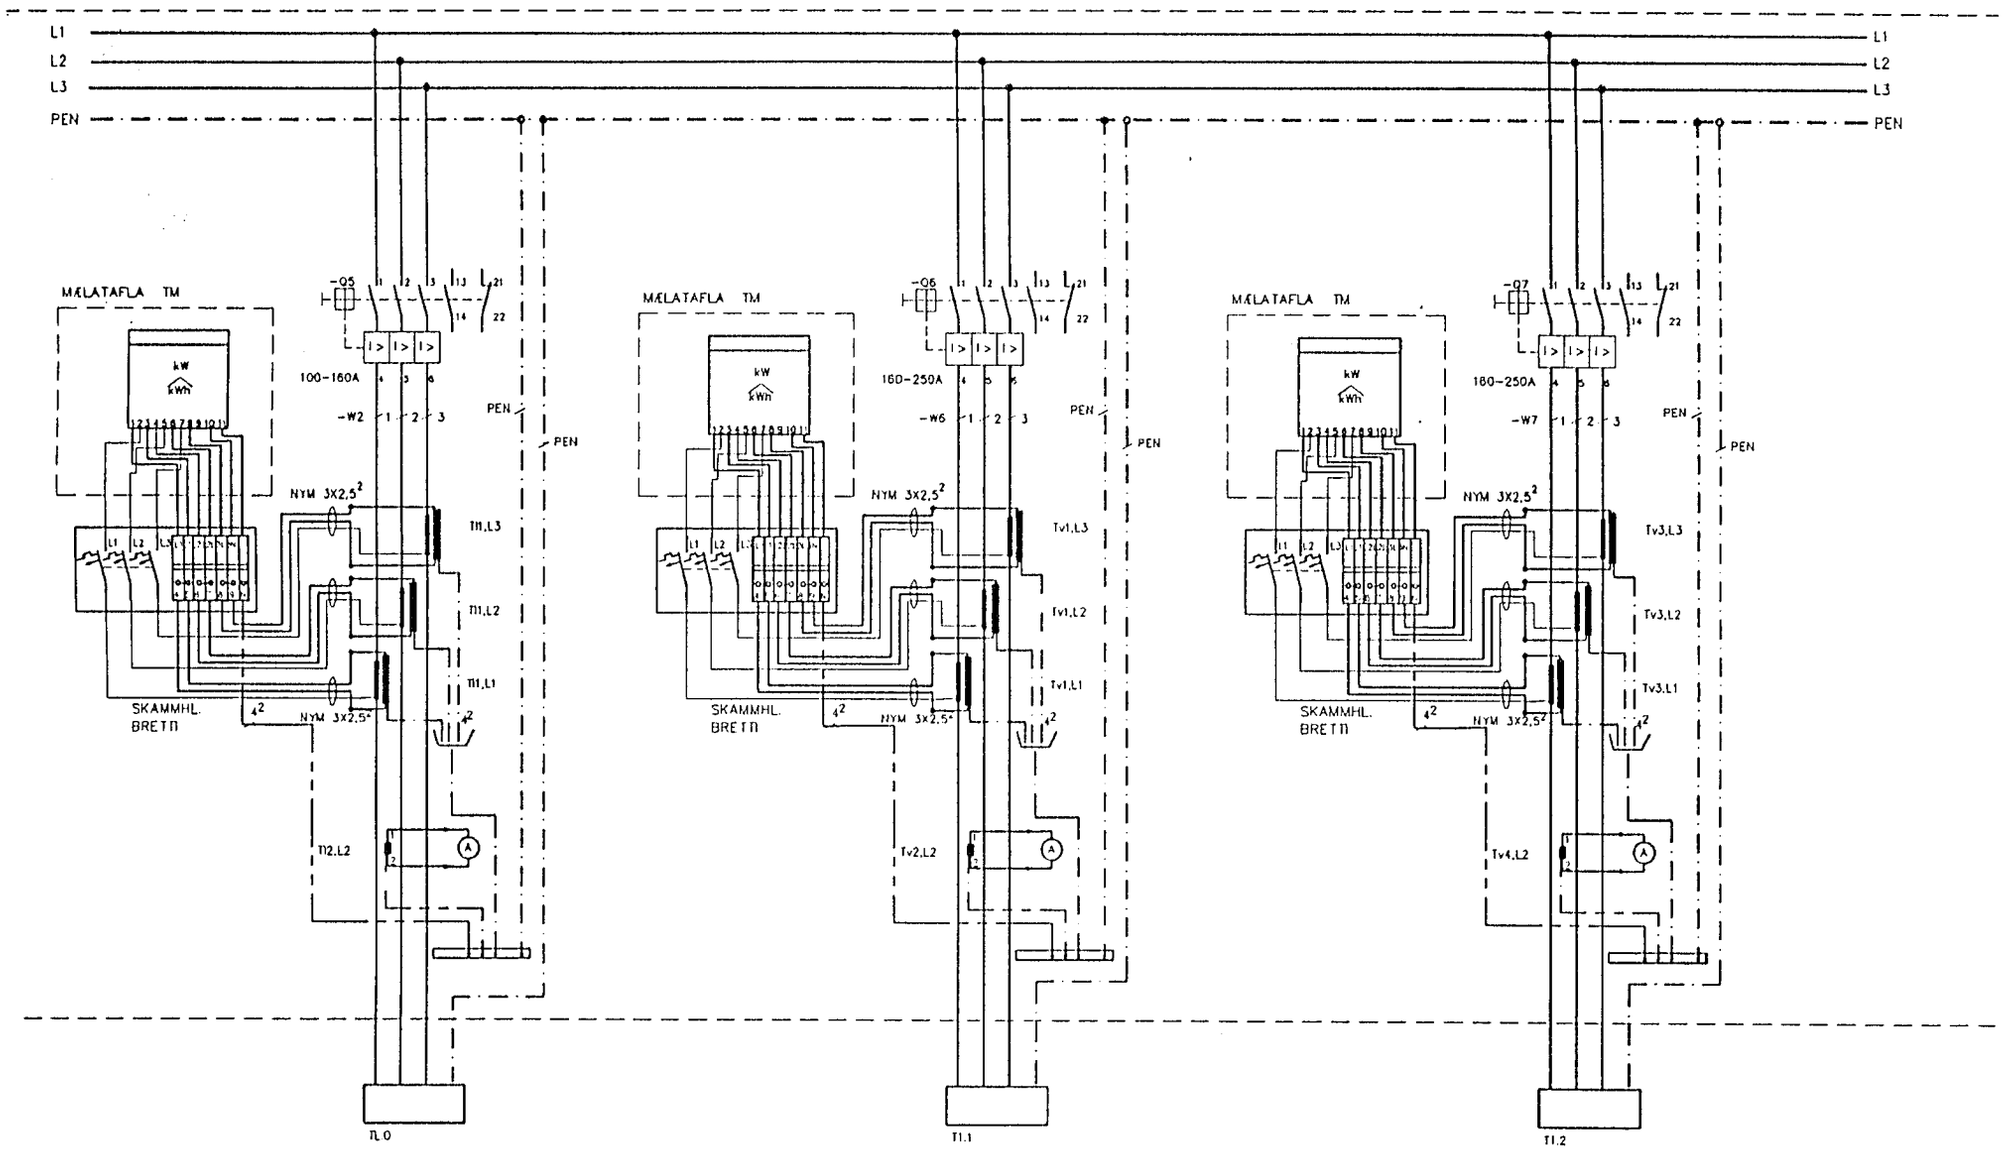

BREYTING A	BREYTING B	BREYTING C	BREYTING D	VERKHEITI		RAFTÆKNISTOFAN. STÓRHÖFÐI 17, 112 R. SÍMI 685000	DAGS. 03.94
MKV. ENGINN	TEIKNAÐ	YFIRF.	SAMÞ.	VERKHLUTI ADALTAFLA TA. FJÖLLÍNUM. ÚTG.	HANNAÐ. PÁLL	TEIKNINGANÚMER. RTO-32-215-1-4	BREYT.