


SNID UM INNTAK Mkv.: 1:100

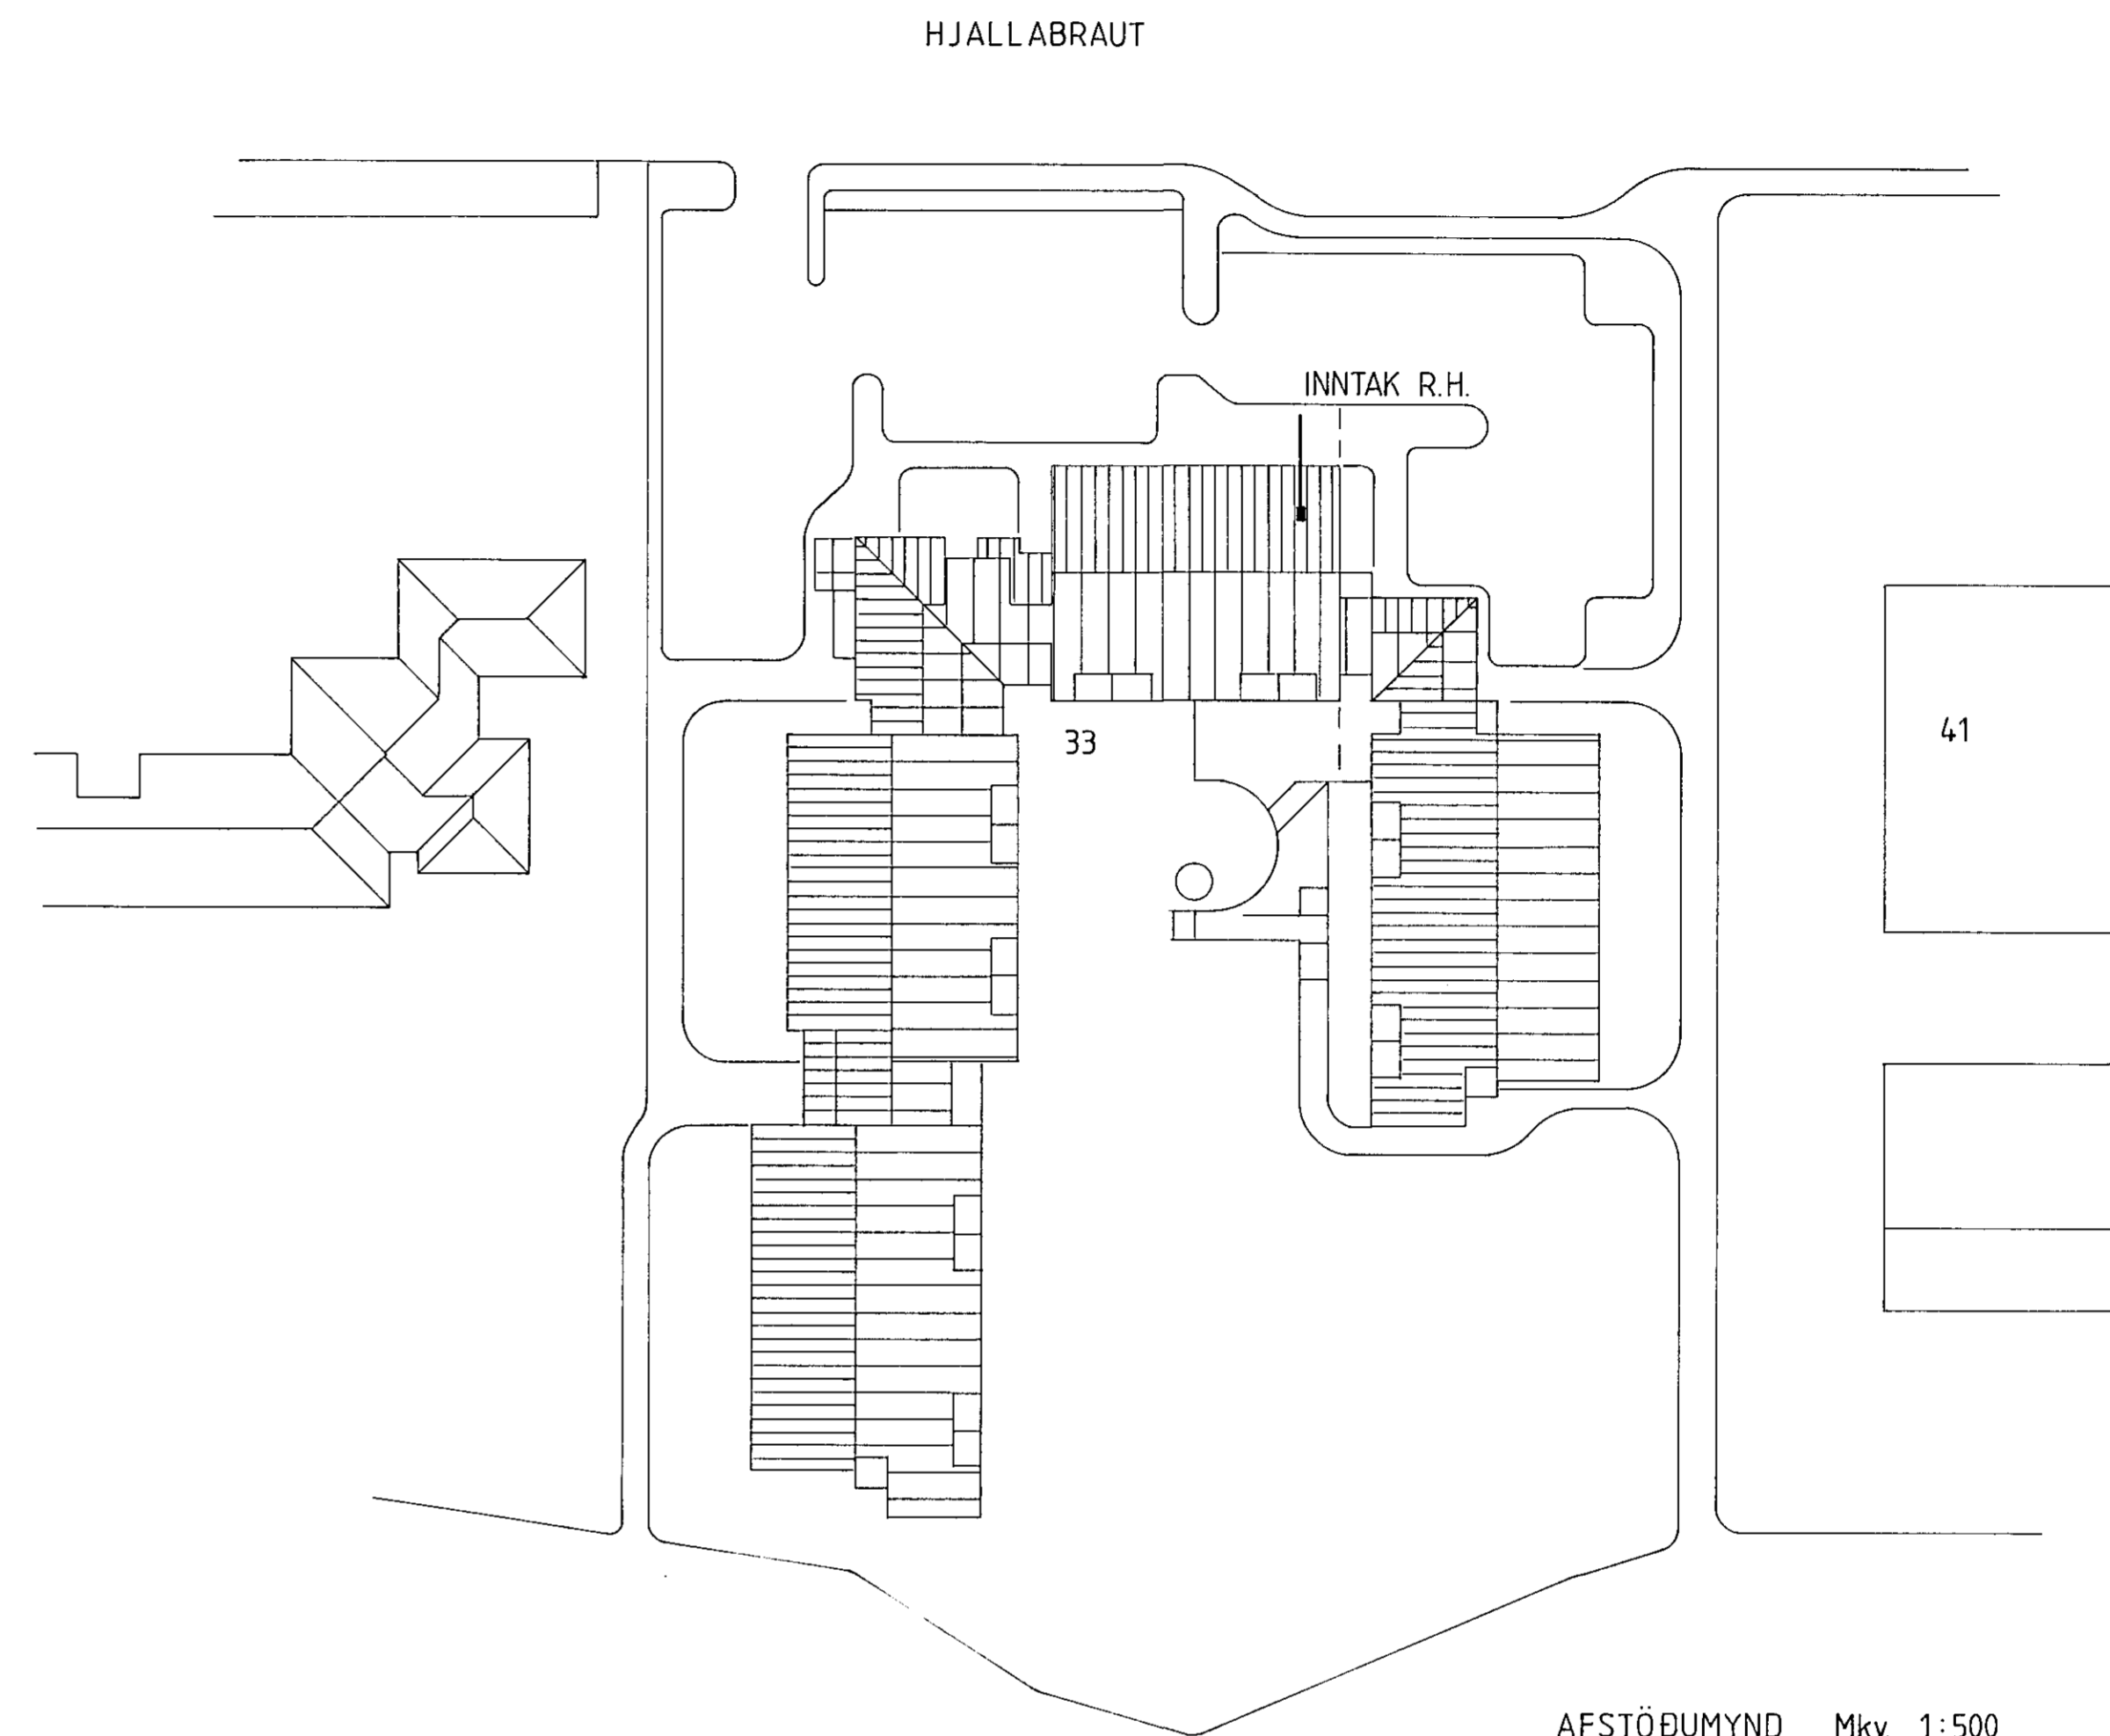

SKÝRINGAR  
 LAGNIR SKULU VERA HULDAR 5/8" PÍPU-  
 LAGNIR OG TAUGAR 3x1,5" HÆÐ Á ROFUM  
 SKAL VERA 110 SM. HÆÐ Á TENGLUM L  
 OG F DÖSUM SKAL VERA 20 SM. HÆÐ Á  
 VEGGDÖSUM SKAL VERA 200 SM ÖLL MÁL  
 ERU MIÐJÁ VIÐ FULLFRÆGENIN GÖLF  
 OG Á MIÐJA DÖS. MÁLSTRAUMUR ROFA  
 OG TENGLA SE 10A. NEMA ANNARS  
 SE GETIÐ.

**THOMAS KAABER RAFIDNFRÆÐINGUR**  
 Teiknistofa Skólavordustig 3 Sími 21266

HJALLABRAUT 33, ÍBÚÐIR ALDRADRA  
 AFSTÖÐUMYND, SKÝRINGAR  
 SNEIÐING

verk 514	bl 1 af 23	m 1:100, 1:500	d APRÍL '88	t LGS
breytt	somp. Thomas Kaaber			