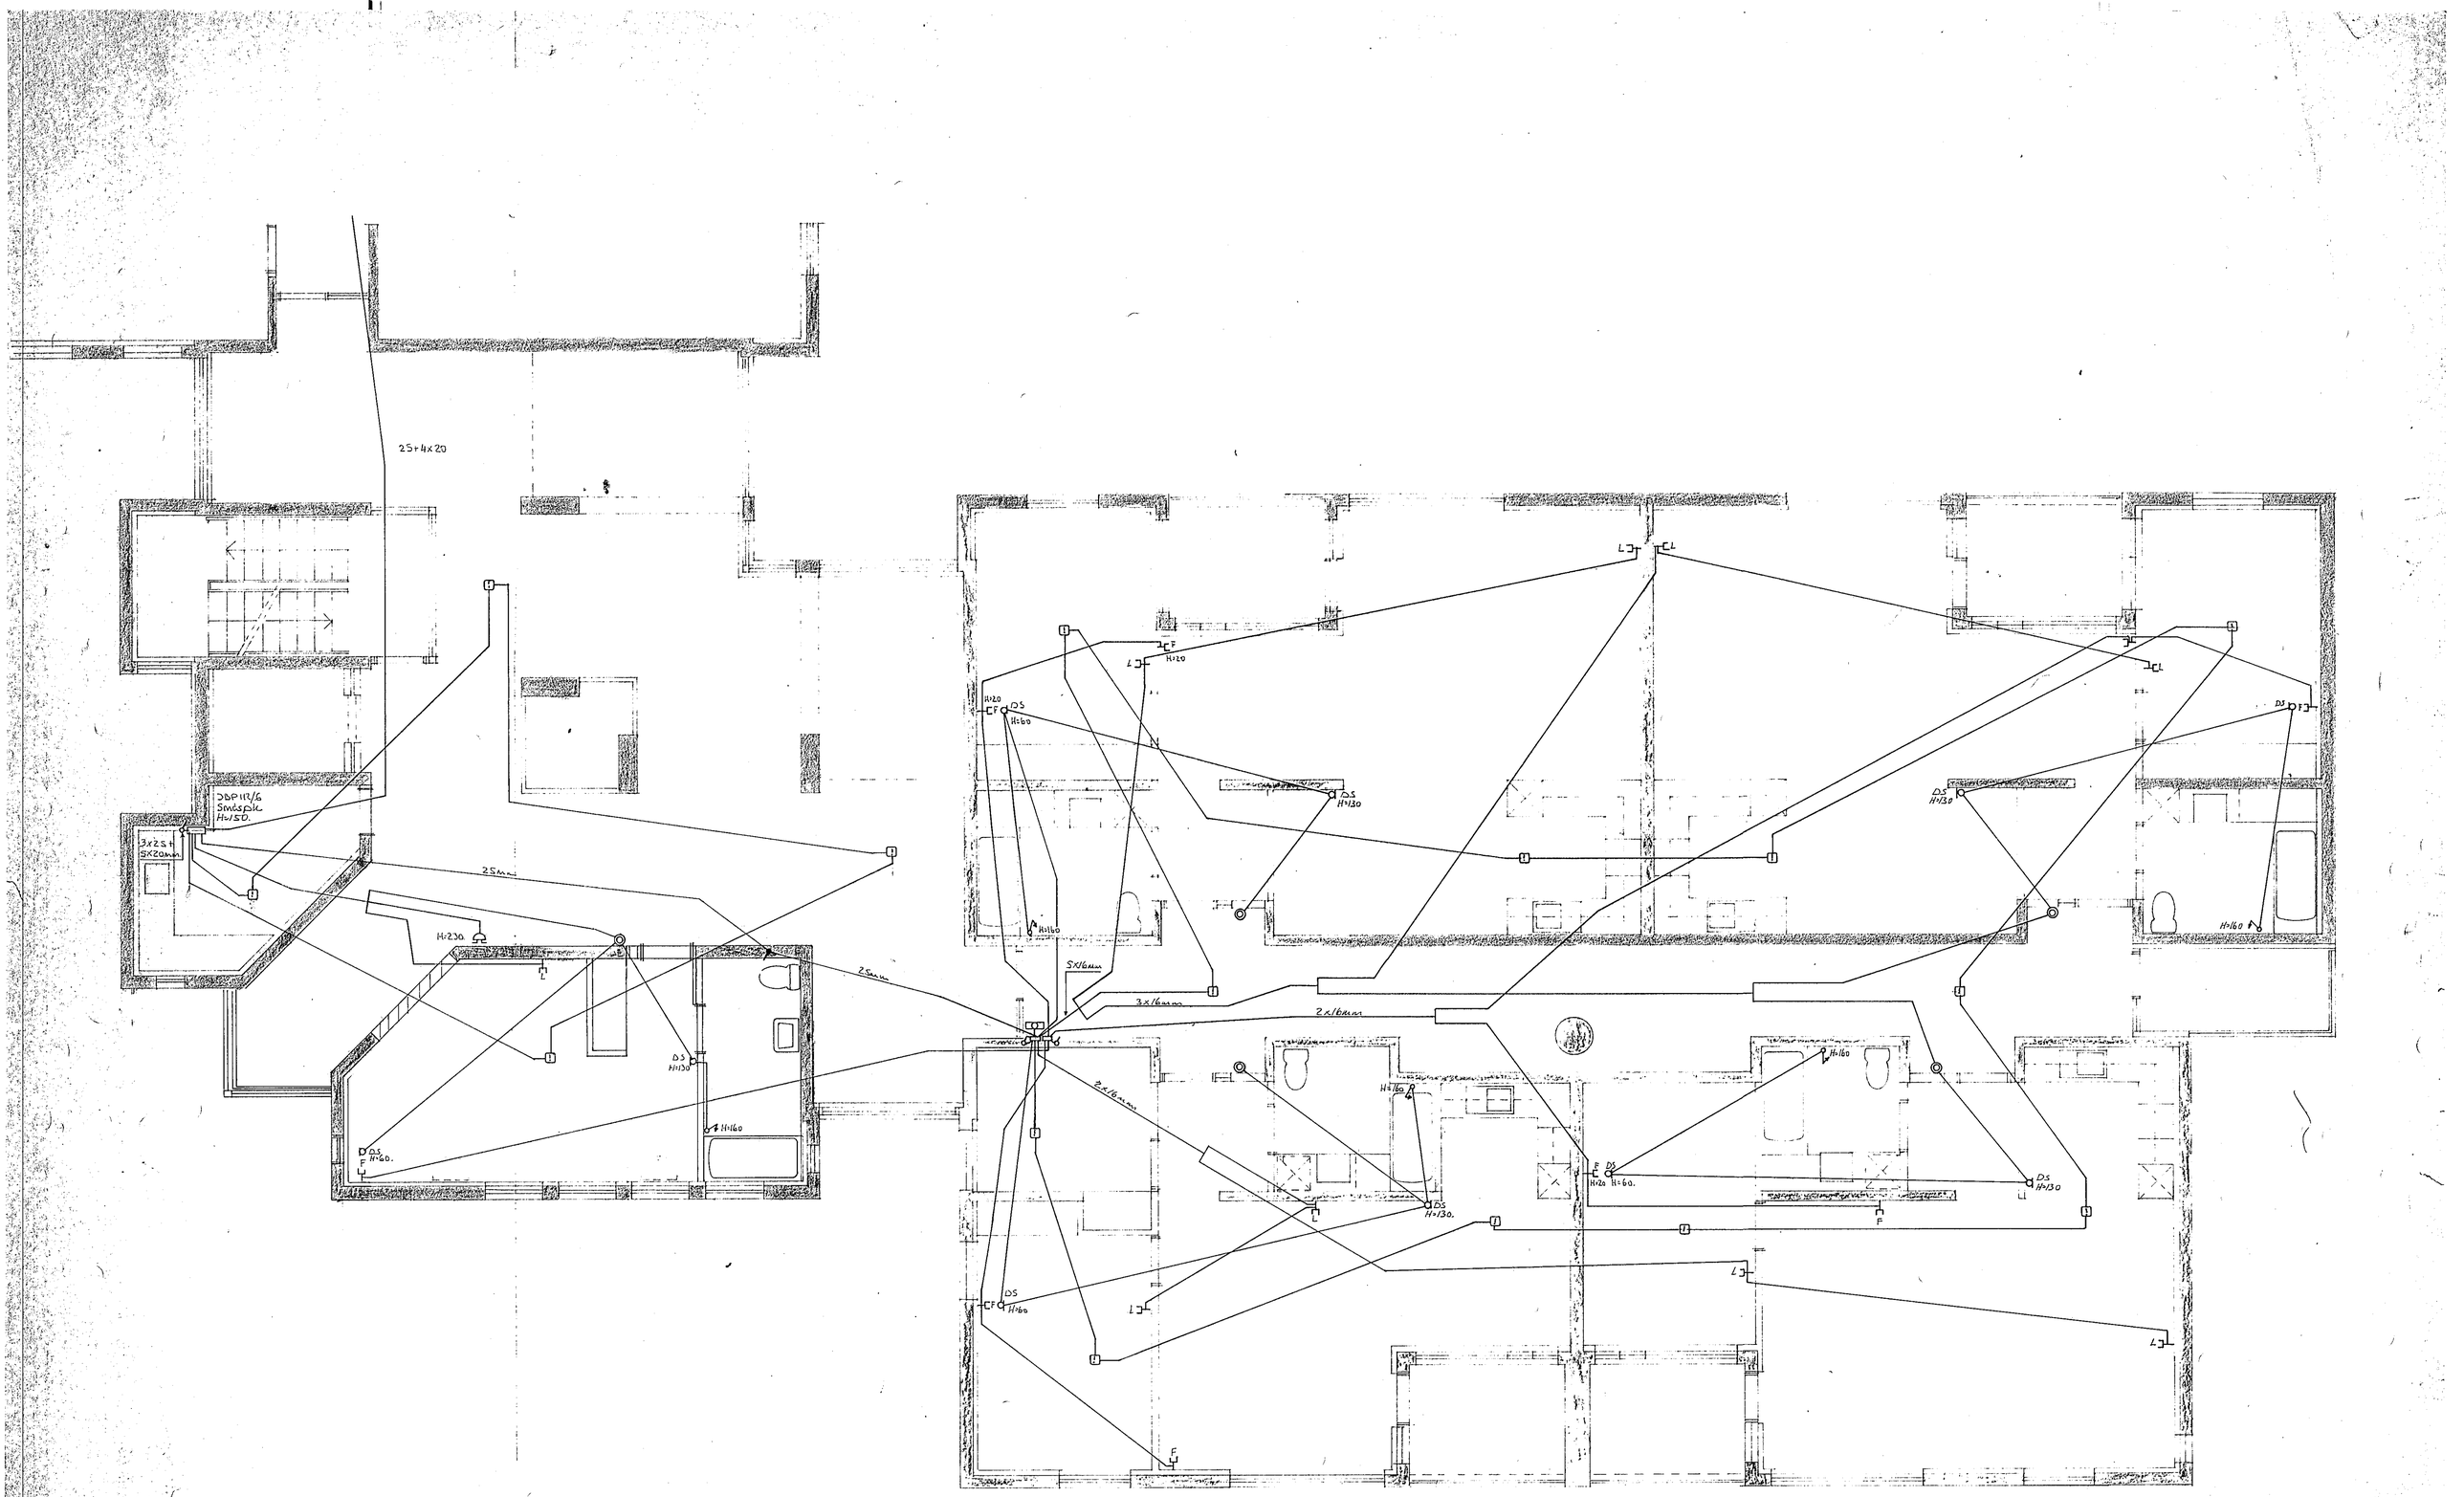

THOMAS KAABER RAFIÐNFRÆÐINGUR

Teiknistofa Skólavordustig 3 Sími 21266

HJALLABRAUT 33 ÍBÚÐIR ALDRAÐRA

GRUNNMYND 2.H.

SMÁSPENNA

verk 514	blað 19	dl 23	m 1:50	d SEPT '87	r TK
breytt		samþ	Thomas Kaaber		