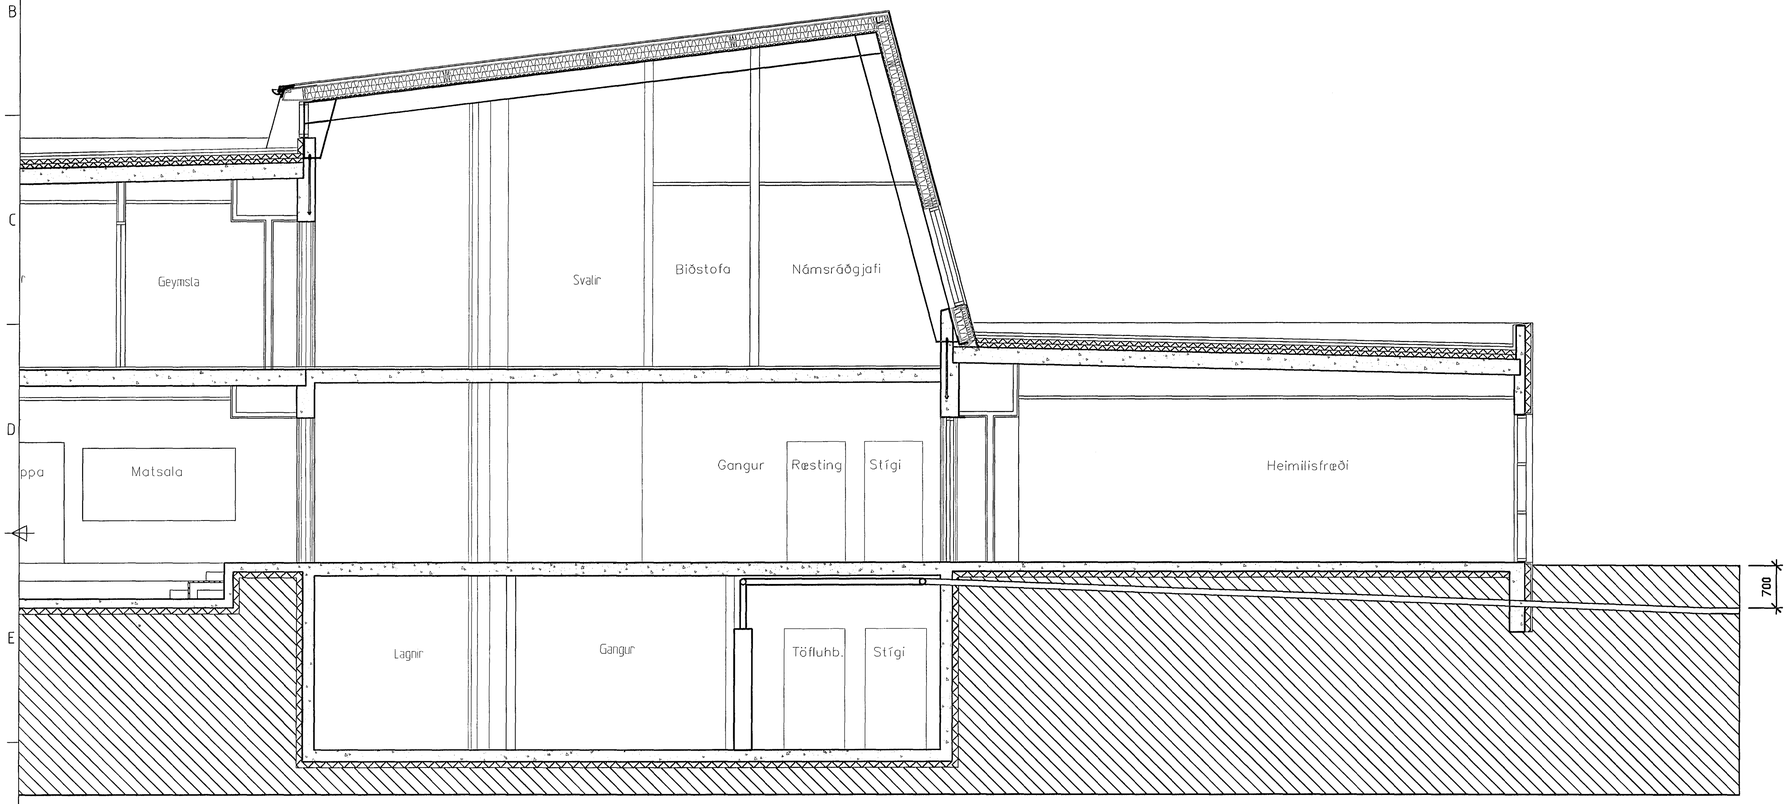

SNEIÐING B–B MKV, 1:50

1 : 50

100 0 100 200 300 400 500 cm

Skýringar:

ÚTGÁFA	DAGSETNING	TEIKNAÐ	YFIRFARIÐ	SAMÞYKKT
EÐLI BREYTINGAR				

LYKILMYND:

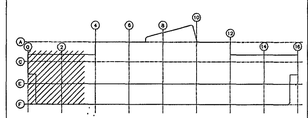

Dags.	Hannað	Yfirf.	Samþ.	Blað
07.06.01	S.I./Ó.D.J			A1

AFL
Verkfræðistofa
Bíldshöfða 14
110 Reykjavík
Sími 587 6465

Verkefni:
Grunnskóli í Áslandi
Krýuás 1, Hafnafirði

Sníð af inntaki
Grunnmynd 1

Ferli	Lögn	Staður
=	+	+

Teikn. nr.	Útg.	Bls. 01
238-00-03	03	Næsta blað 02
Teikn. nr.	Útg.	Bls.
		Næsta blað