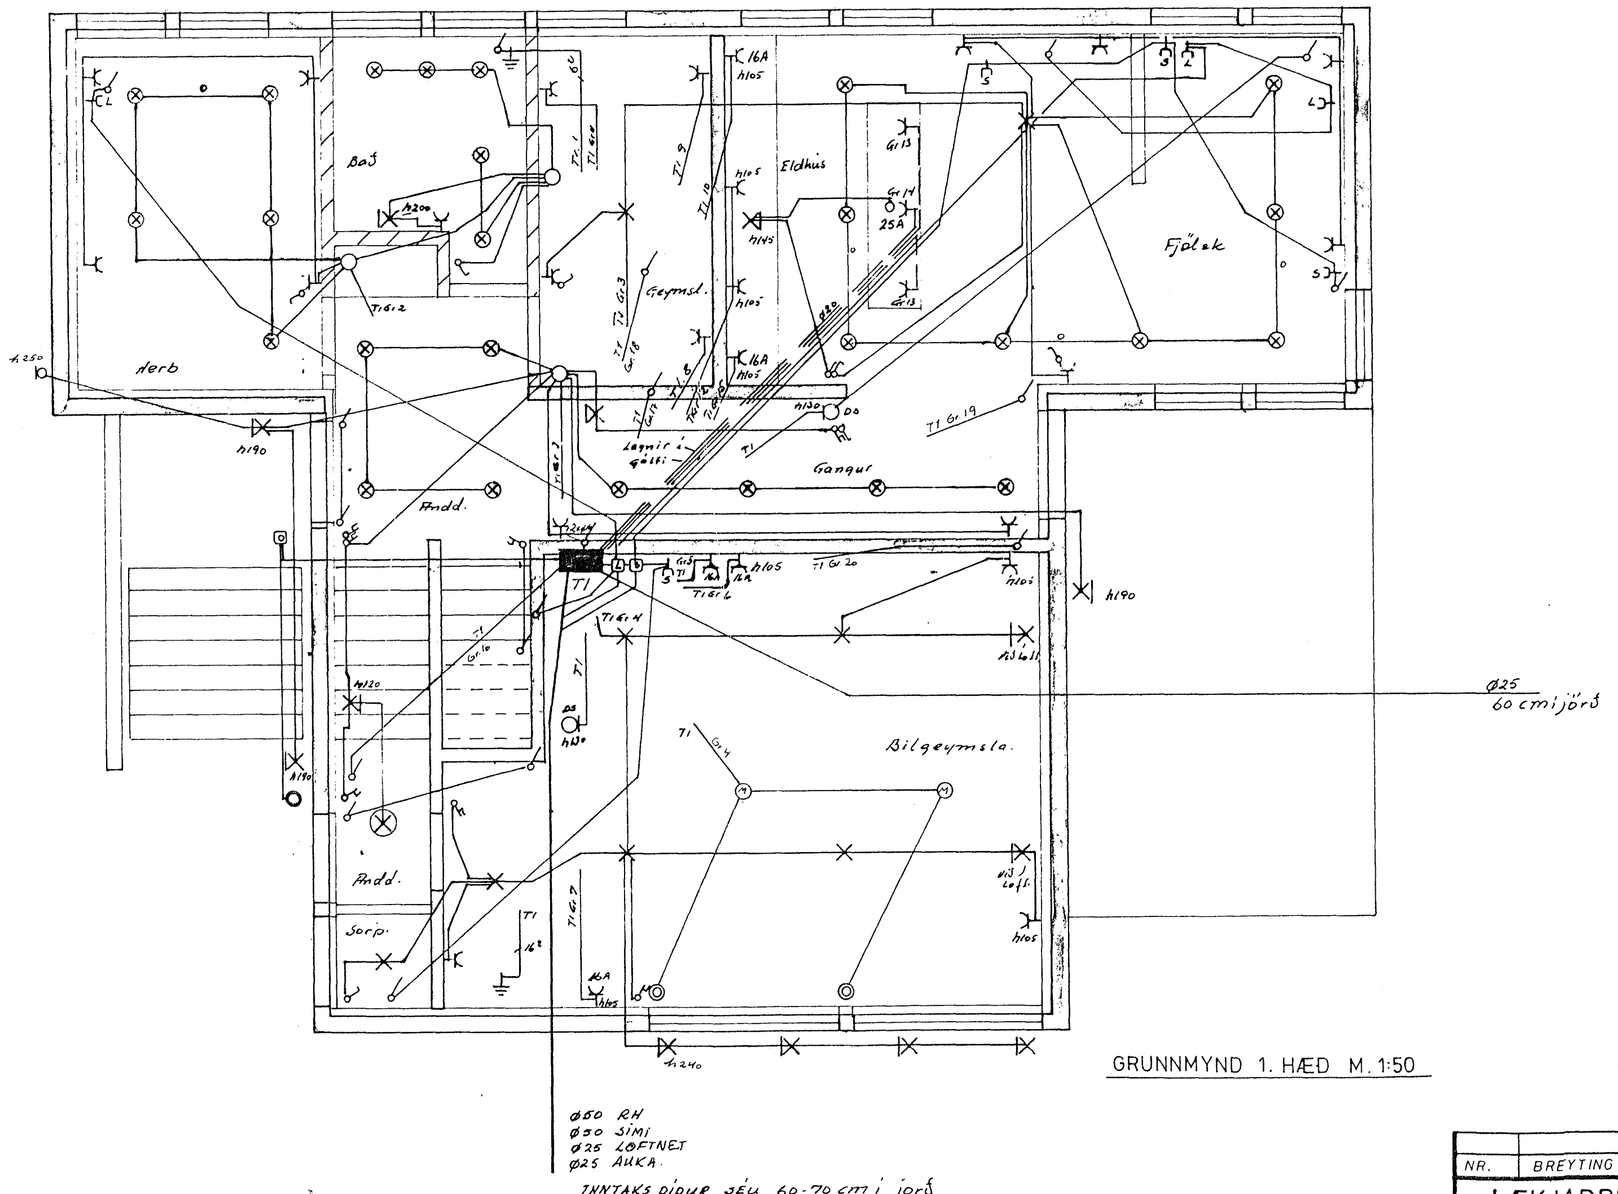

GRUNNMYND 1. HÆÐ M. 1:50

TEIKNING NR. 1807

Samþykkt 25. 5 1990
VEGNA FULLNAÐARFRÁGANGS
f.h. Rafveitu Hafnarfjarðar

NR.	BREYTING	DAGS	BR.

LÆKJARBERG 5 HAFNARFIRÐI

RAFLÖGN OG VEIKSTRAUMS-
LAGNIR

HANNAÐ	
TEIKNAÐ	
DAGS	ágúst 89
BLAÐ	1 AF 3
KVARÐI	1:50
VERK NR.	89:219

JJ RAFTEIKNINGAR DALSHRAUNI 13 HAFNARFIRÐI S. 651046