



SNIÐ A-A Í INNTAK, M. 1:50

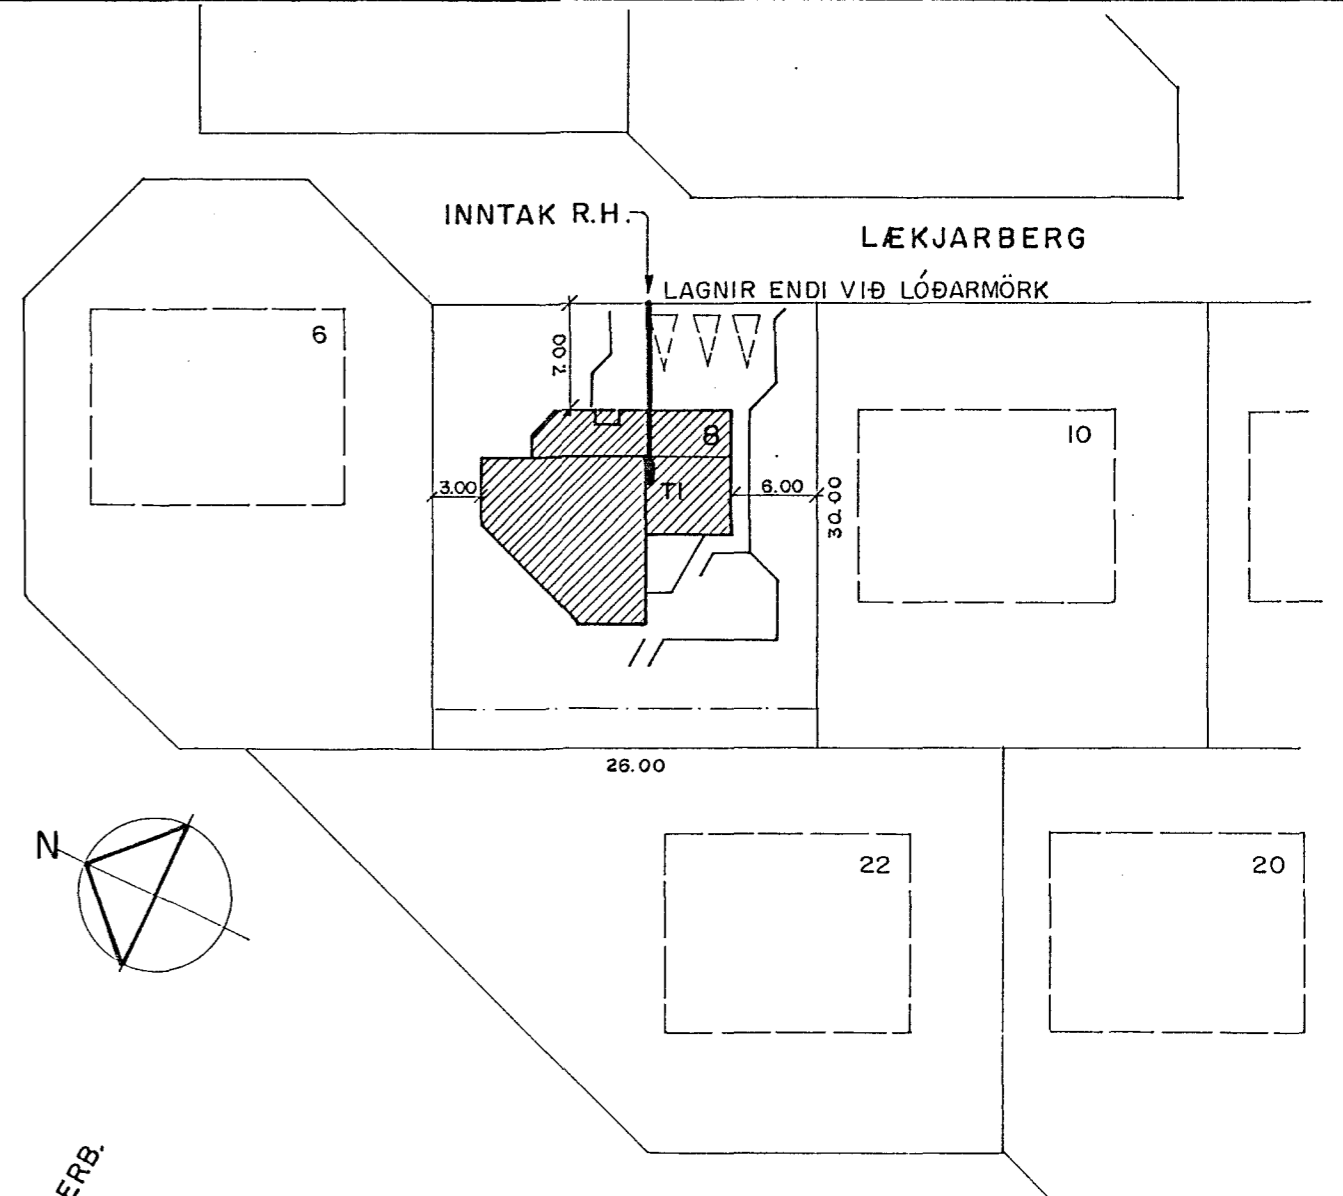

AFSTÖÐUMYND M. 1:500

Inntök samþykkt 4.15. 1990  
 í h. RAFVEITU HAFNARFIJRDAR  
*Albert Þuríðsson*

Samþykkt 4.5. 1990  
 VEGNA FULNADARERÁGANGS  
*Jens Gunnarsson*  
 í h. Rafveitu Hafnarfjarðar

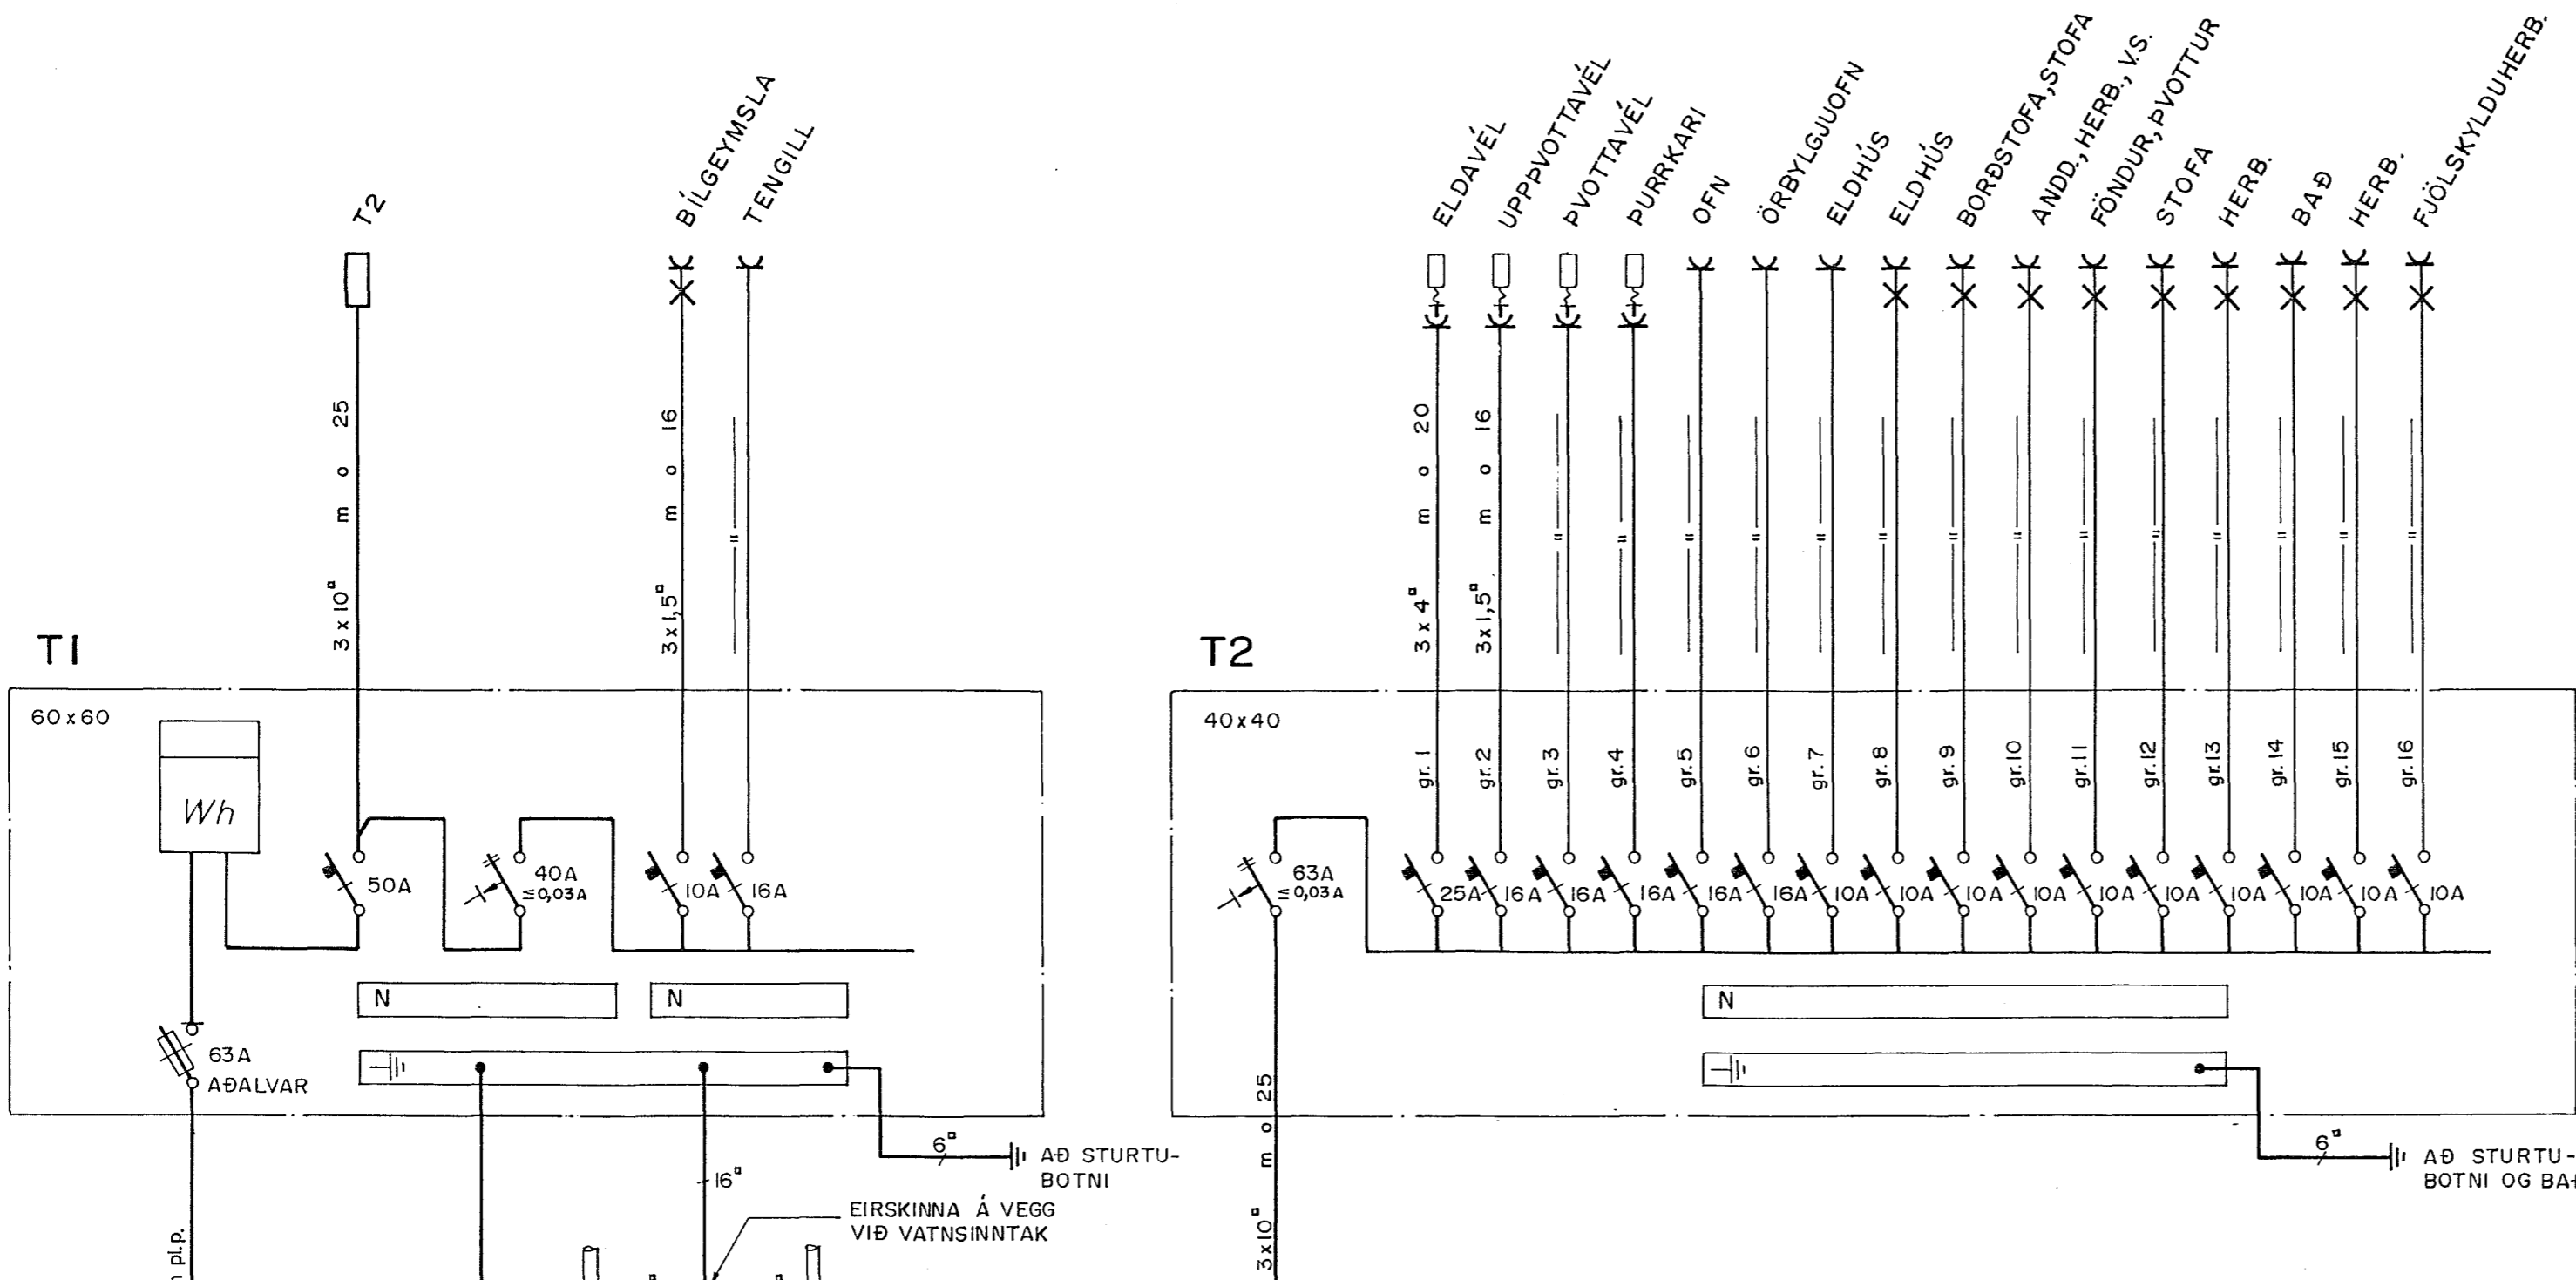

SKÝRINGAR

LAGNIR ERU 16mm PLASTPÍPULAGNIR OG TAUGAR 3x1,5<sup>2</sup>.  
 HÆÐ ROFA SÉ 105 sm.  
 HÆÐ TENGLA SÉ 20sm.  
 MÁLSTRAUMUR ROFA SÉ 10A,  
 EN TENGLA 16A.  
 F = BÆJARSÍMI, L = LOFTNET, D.S. = DYRASÍMI (h=130)  
 H = HÁTALARADÓSIR

NEMA ANNARS SÉ GETIÐ

TEIKNING NR. 2803

A	'90.04.23	VINNUTEIKNING	S.E.	T.S.	<i>Trausti Sveinbjörnsson</i>
ÚTG.	DAGS.		TEIKN.	HANNAÐ	SAMÞYKKT

LÆKJARBERG 8 · HAFNARFIJRDÍ  
 AFSTÖÐUMYND, SNIÐ A-A Í INNTAK,  
 EINLÍNUMYNDIR AF TÖFLUM OG SKÝRINGAR



RAFMAGNSVERKFRÆÐISTOFA  
 TRAUSTI SVEINBJÖRNSSON  
 EDMUND BELLERSEN  
 RAGNAR D. STEFANSSON  
 AGUST ÞORHALLSSON

MKV.	1:500; 1:50; 1/2
TEIKN NR.	1
NÆSTA TEIKN NR. VERKNR.	2
BL.	1
AF	3
ÚTG.	
GEYMSLUNR.	15-50
	A