
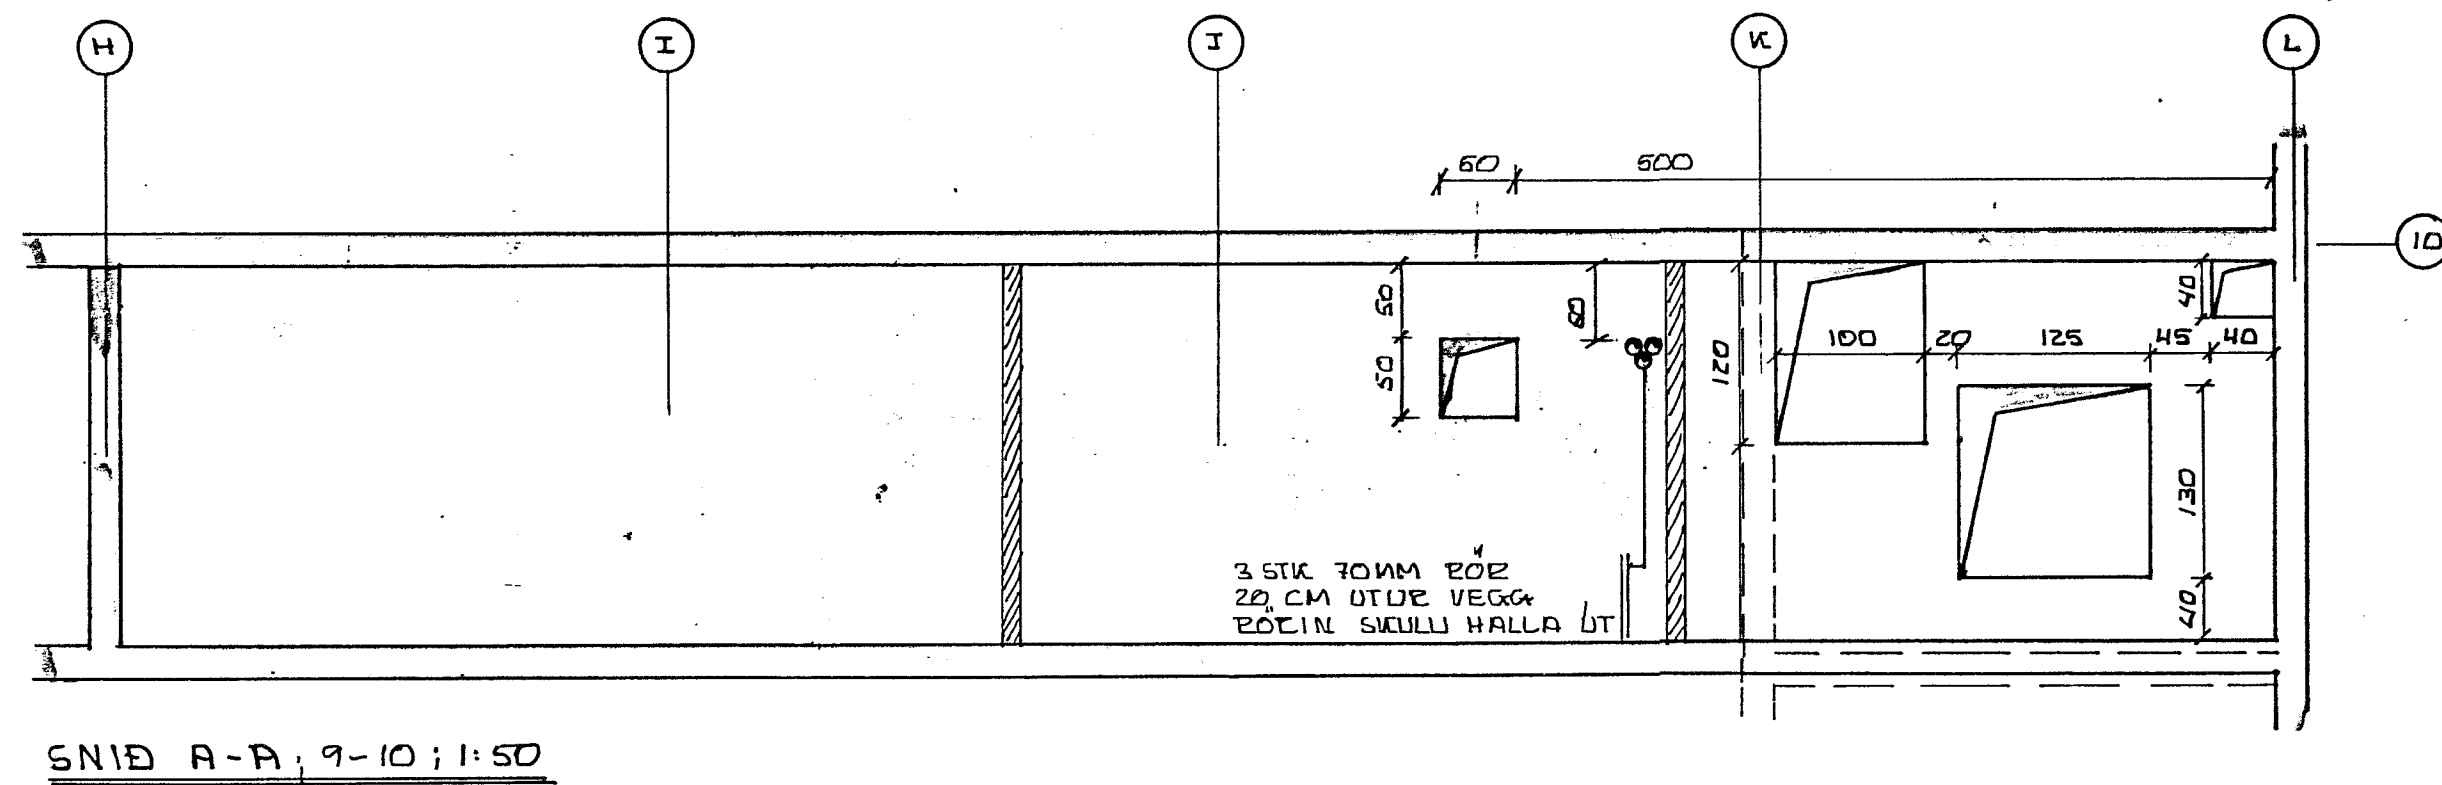
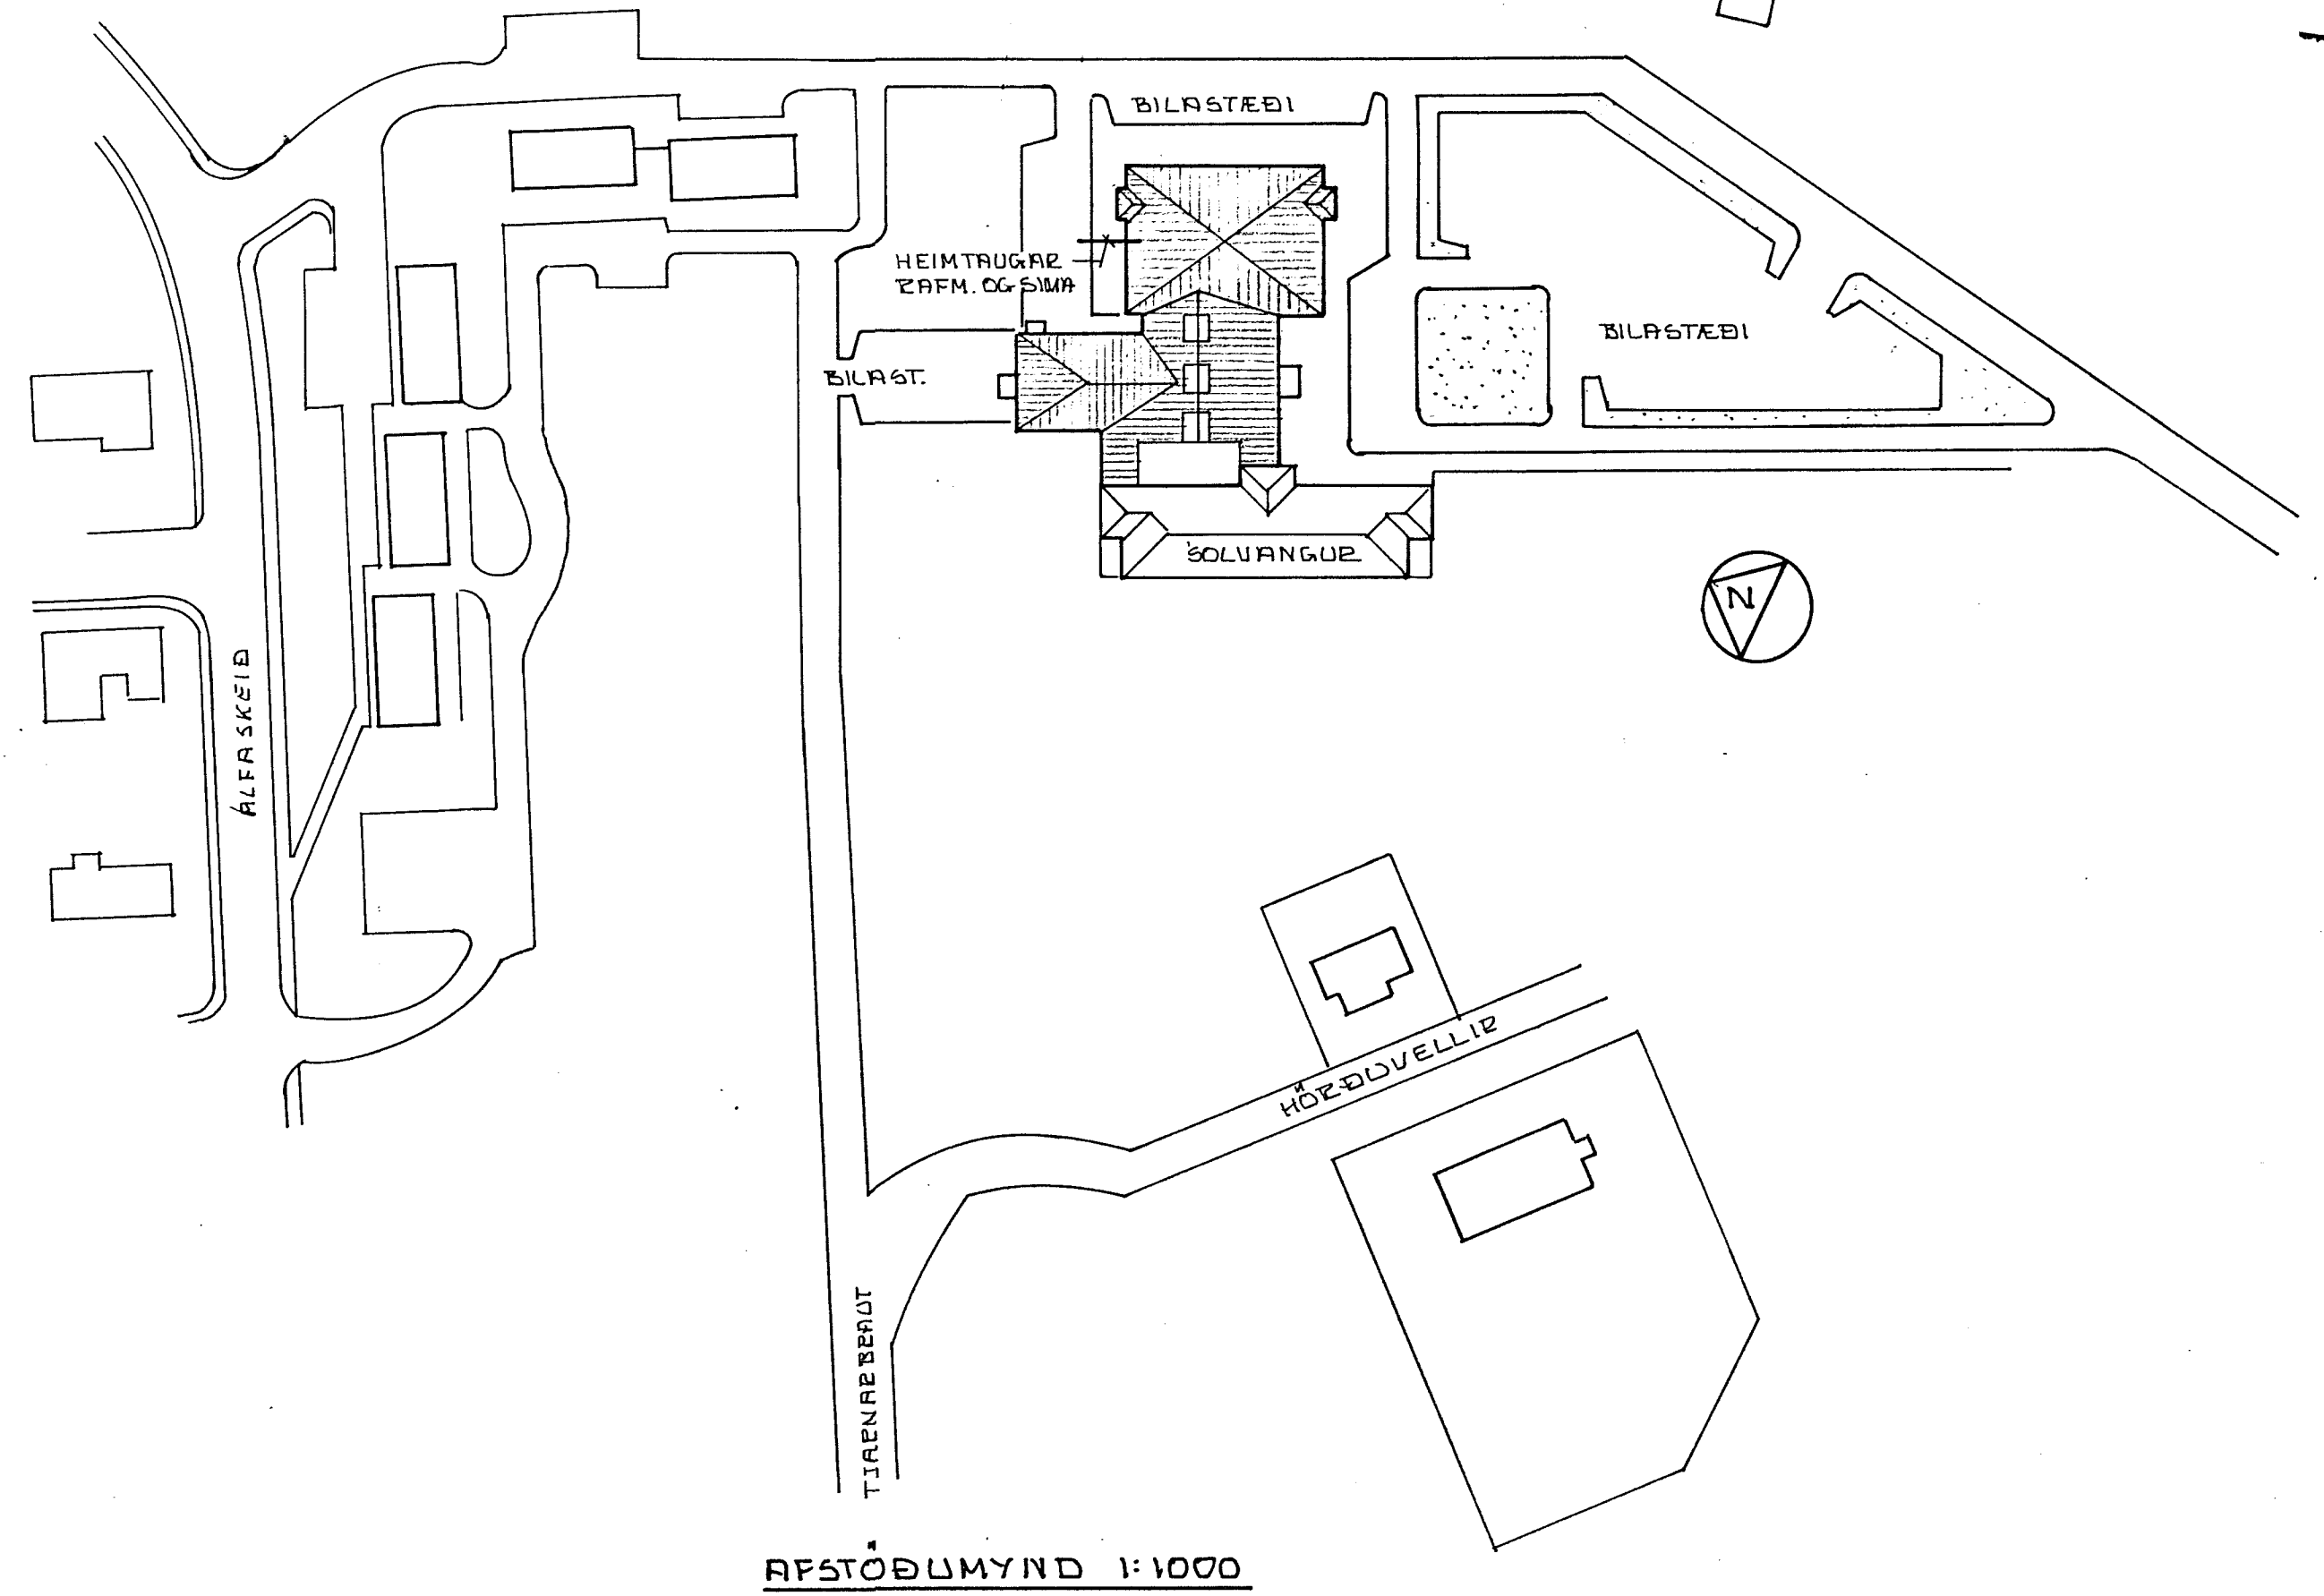


TEIKNINGASKRÁ:

- BLAÐ NR. 1 INNTÖK I KJALLARA  
SNID A-A, Í LÍNU 9-10  
AFSTÖÐUMYND
2. SNID B-B, Í LÍNU 7-E  
SNID C-C, Í LÍNU 11-12
  3. LIÐS OG TENGLAR; KJALLARÍ G-L/8-10
  4. LIÐS OG TENGLAR; KJALLARÍ C-G/8-14
  5. LIÐS OG TENGLAR; KJALLARÍ B-F/2-8
  6. LIÐS OG TENGLAR; JAEÐHED H-N/2-10
  7. LIÐS OG TENGLAR; JAEÐHED A-H/3-14
  8. VEIKSTRAUMSLAGNIR; KJALLARÍ G-N/2-10
  9. VEIKSTRAUMSLAGNIR; KJALLARÍ C-G/8-14
  10. VEIKSTRAUMSLAGNIR; KJALLARÍ B-F/2-8
  11. VEIKSTRAUMSLAGNIR; JAEÐHED H-N/2-10
  12. VEIKSTRAUMSLAGNIR; JAEÐHED A-H/3-14
  13. LAMPAPLAN; KJALLARÍ G-L/8-10
  14. LAMPAPLAN; KJALLARÍ C-G/8-14
  15. LAMPAPLAN; KJALLARÍ A-F/2-8
  16. LAMPAPLAN; JAEÐHED H-N/2-10
  17. LAMPAPLAN; JAEÐHED A-N/2-14
  18. EINLÍNUMYND; AÐLATAFLA; GÆINITAFLA D
  19. EINLÍNUMYND; GÆINITAFLA B OG C


BREYTING

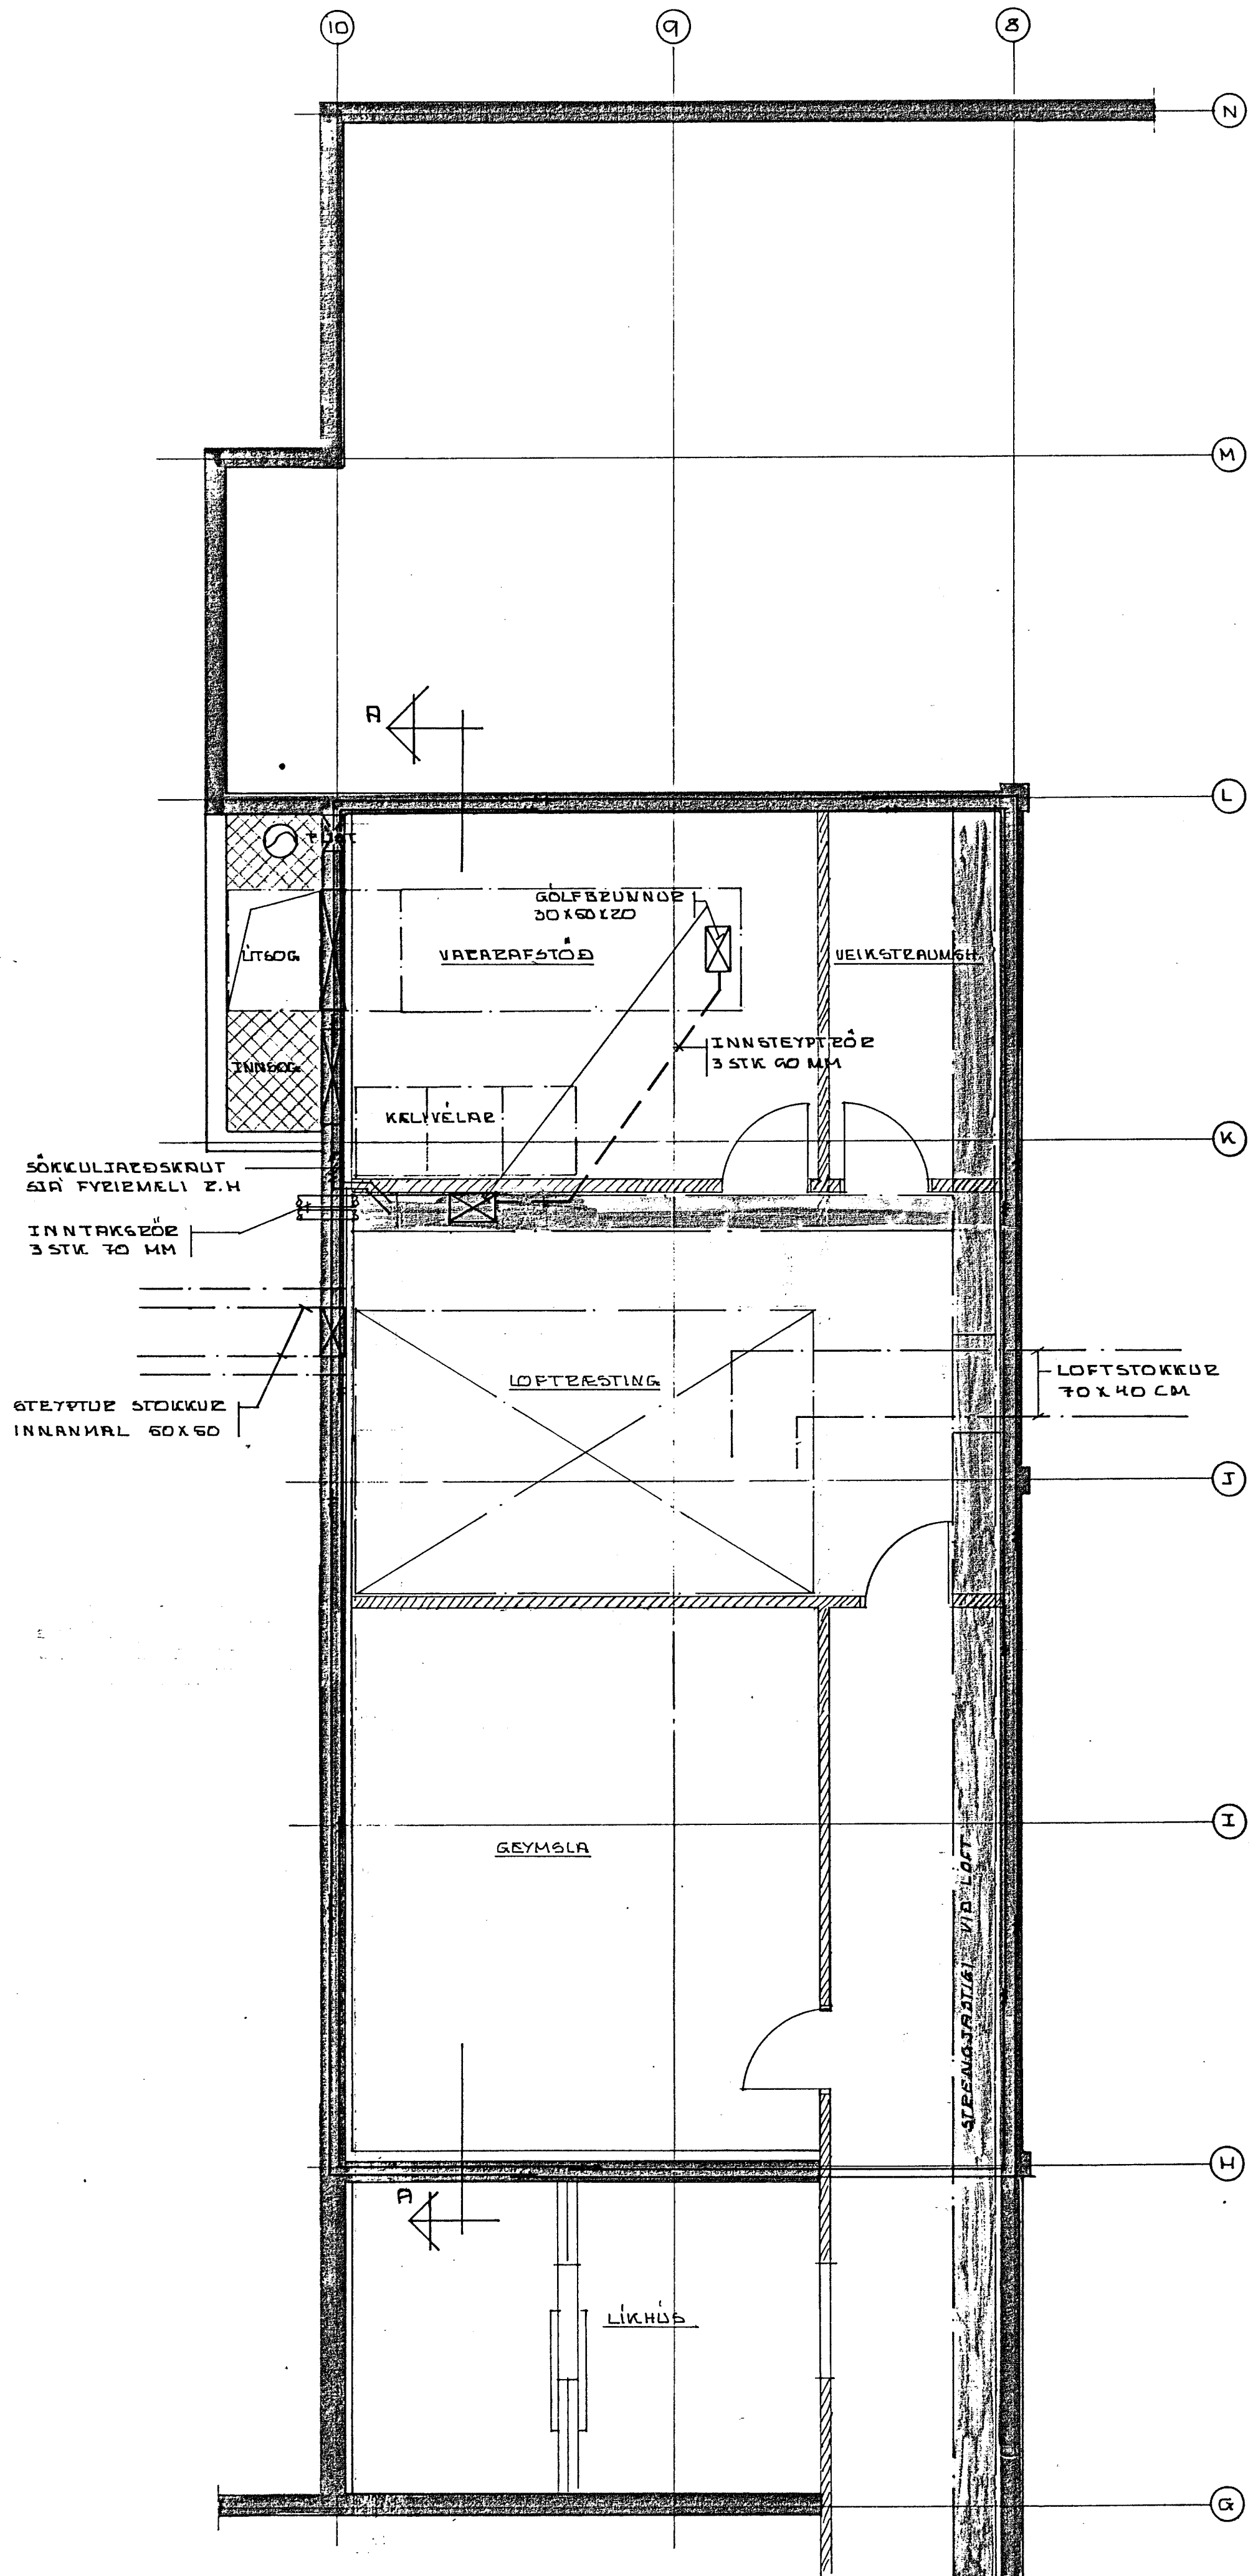

SKÝZINGAR:

- ÖR 16MM MED ÍÐREIGNUM VÍR 3X15
- HED ZOFRA 100 CM YFIR FULLÞRÆGGINGU GÓLFI
- HED TENGLA 20CM
- VEIKSTRAUMSLAGNIR; 16MM ÖR MED ÍÐREIGNU GIENI
- ZOFADÓ
- VEGADÓ

AFANGI (A)

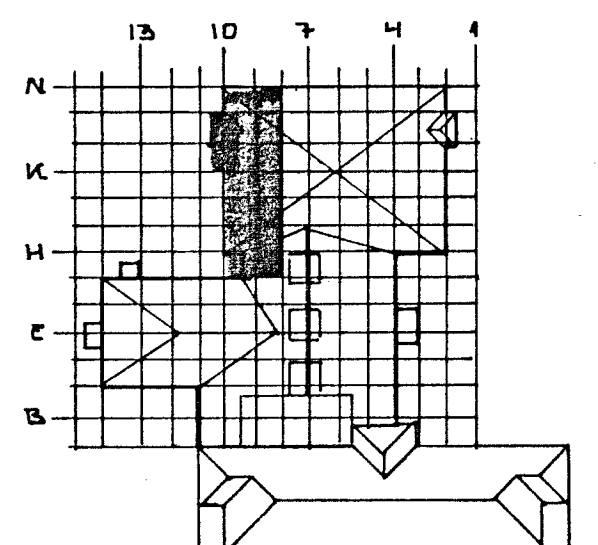

SÖLVANGUR; HAFNAEF VIÐBYGGING		HAFNAÐ 50		KVARDI 1:50	
ERFLAGNATEIKNING GRUNNMYND KJALLARA AFSTÖÐUMYND; SNID A-A		TEIKNAD 50		DAGS. AGÚST 1983	
TEIKNIPJÓNUSTAN SF. LÁGMÚLA 5 - 105 REYKJAVÍK - Sími 83844		YFIRFARID		NR.	
Sig. H. Óddsson		BL. 1.		AF.	