

TEIKNINGASKED:




BLAÐ NR. 1 INNVIÐI KJALLARA
SNID A-A, Í LÍNU 9-10
AFSTÖÐUMYND

BREYTING

a

2. SNID BB, Í LÍNU 7-8
SNID C-C, Í LÍNU 11-12
3. LÍÐS OG TENGLAR; KJALLARI G-L/8-10
4. LÍÐS OG TENGLAR; KJALLARI C-G/8-14
5. LÍÐS OG TENGLAR; KJALLARI B-F/2-8
6. LÍÐS OG TENGLAR; JARÐHÉÐ H-N/2-10
7. LÍÐS OG TENGLAR; JARÐHÉÐ A-H/3-14
8. VEIKSTRUMSLAGNIÐ; KJALLARI G-N/2-10
9. VEIKSTRUMSLAGNIÐ; KJALLARI C-G/8-14
10. VEIKSTRUMSLAGNIÐ; KJALLARI B-F/2-8
11. VEIKSTRUMSLAGNIÐ; JARÐHÉÐ H-N/2-10
12. VEIKSTRUMSLAGNIÐ; JARÐHÉÐ A-H/3-14
13. LAMPAPLAN; KJALLARI G-L/8-10
14. LAMPAPLAN; KJALLARI C-G/8-14
15. LAMPAPLAN; KJALLARI B-F/2-8
16. LAMPAPLAN; JARÐHÉÐ H-N/2-10
17. LAMPAPLAN; JARÐHÉÐ A-H/3-14


EXKI MED
ÚTBOÐSGÖGNUM

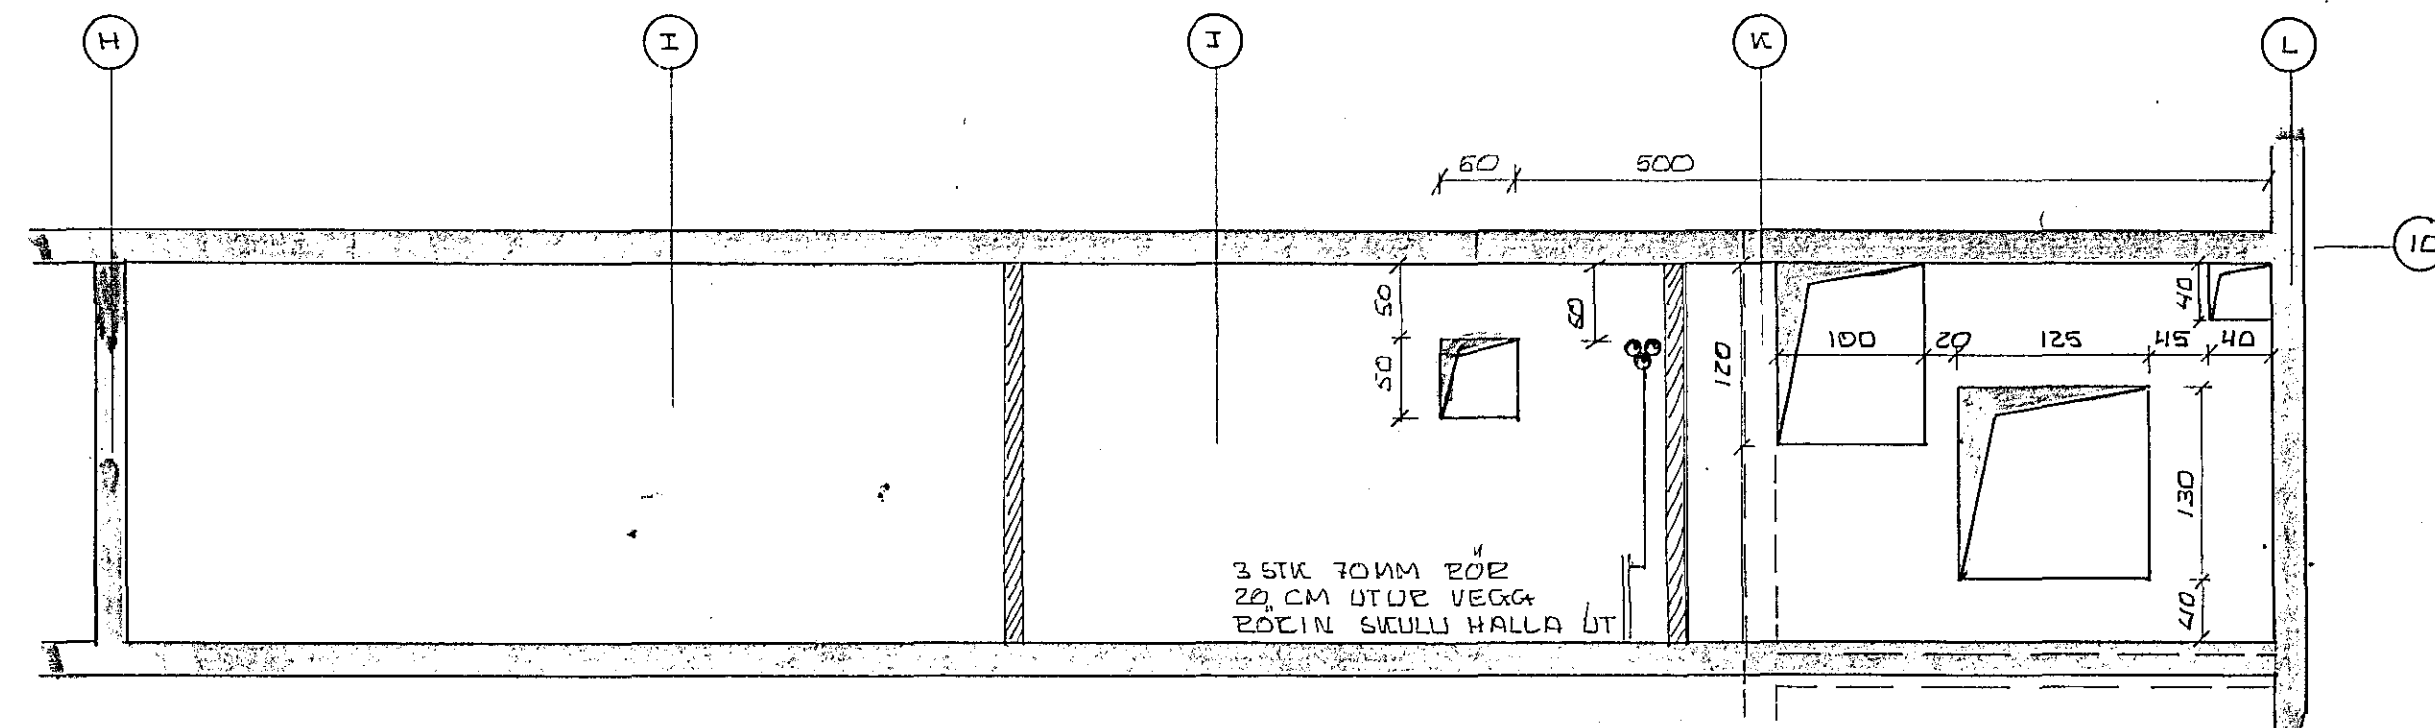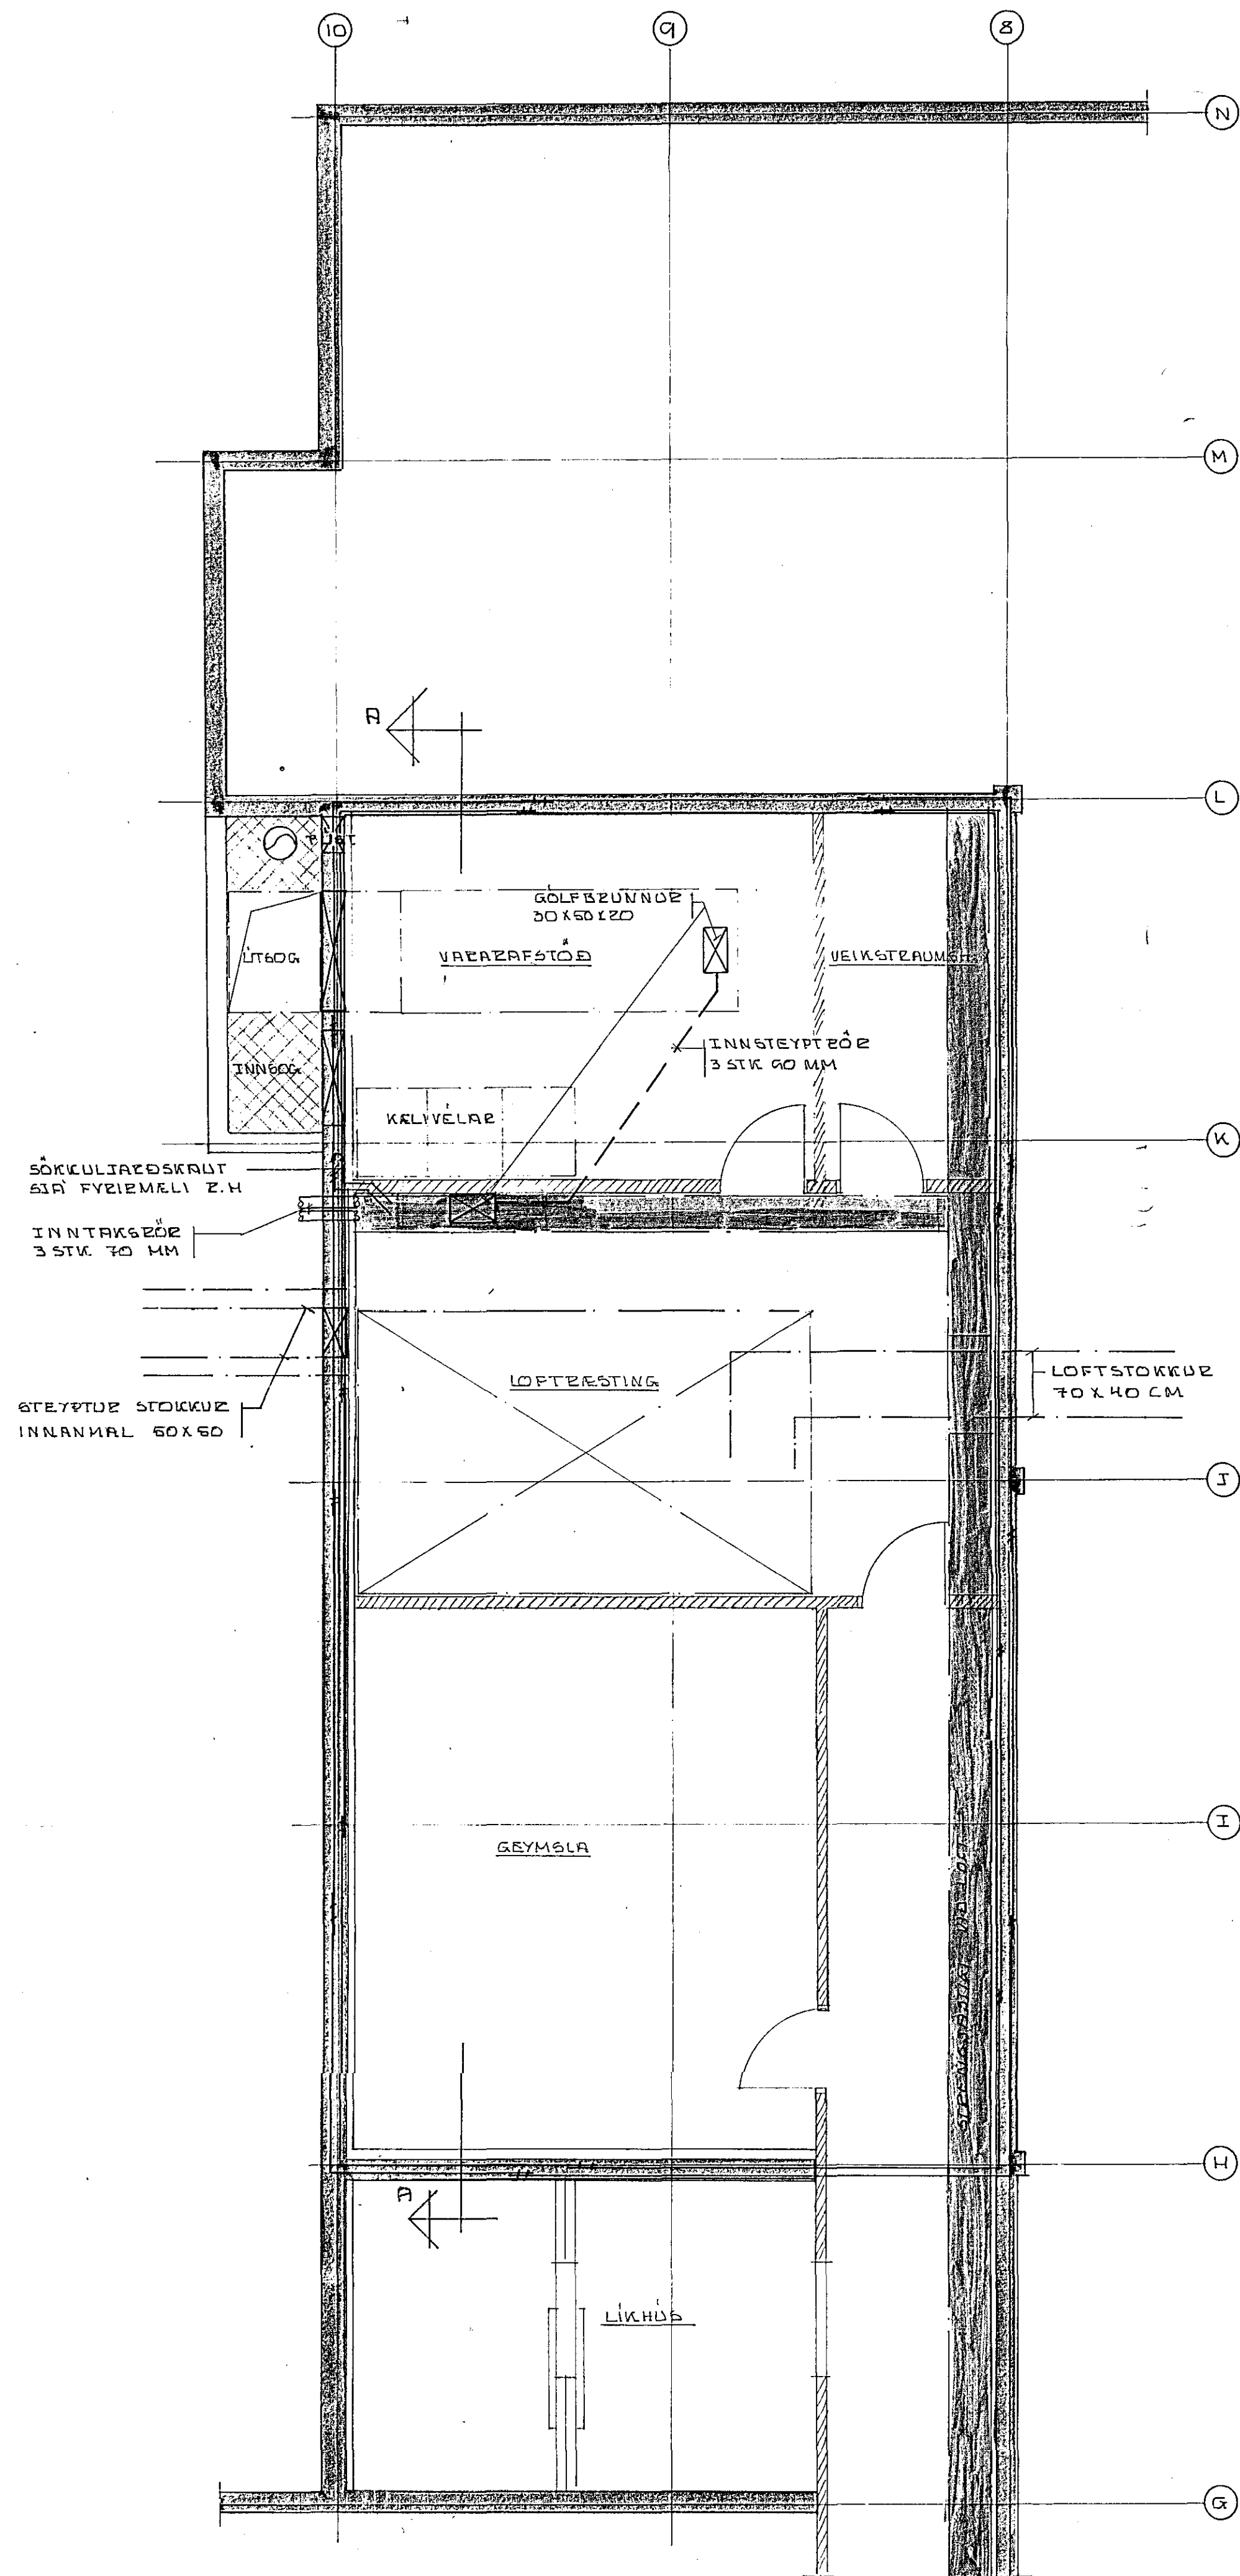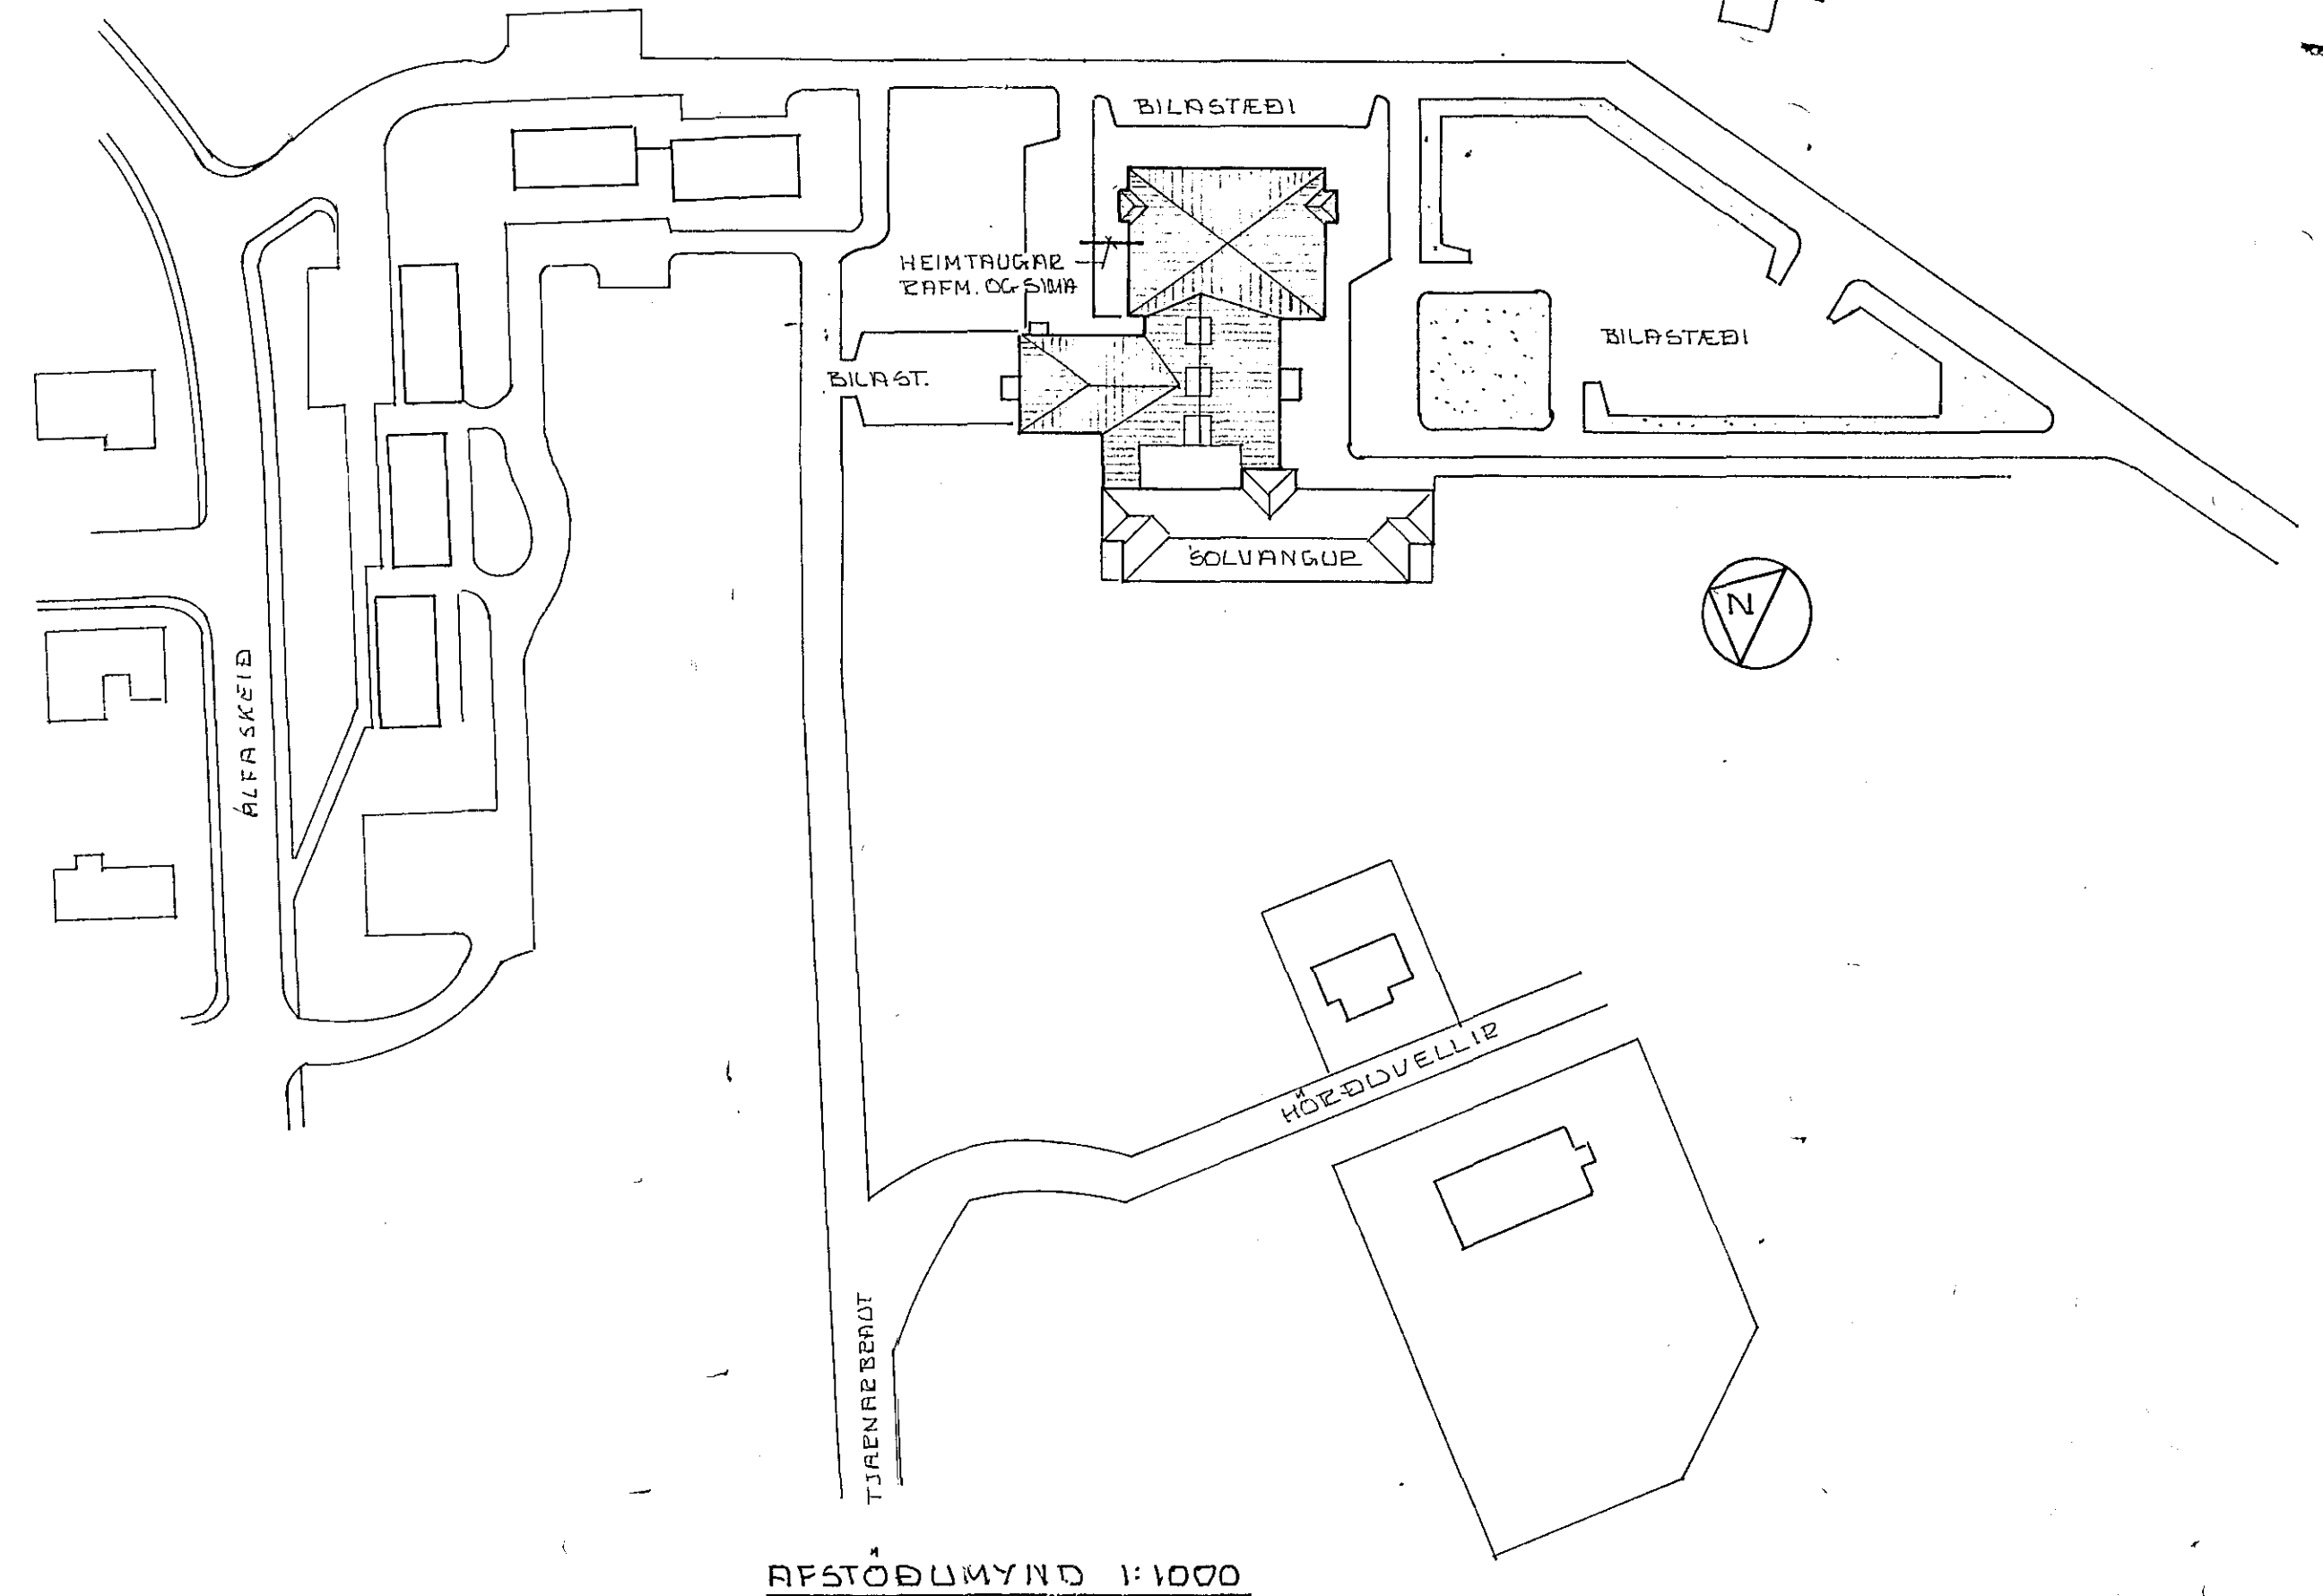

SNID A-A, 9-10; 1:50

SKÝZINGAR:

- BÖR 16MM HED ÍDRÆIGNUM VÍR 3LÍÐS
 - HED 20FA 100 CM YFIR FULLFRÆGENSENU GÖLFI
 - HED TENGLA 30CM " " "
 - VEIKSTRUMSLAGNIÐ; 16MM BÖR HED ÍDRÆIGNU GIVNI
- ZOPAFÓÐ
 VEGGDRÖÐ

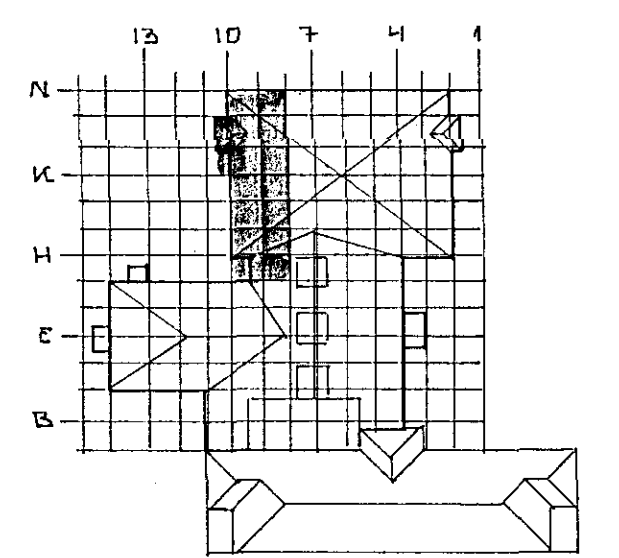

SÖLVANGUR, HAFNAEF, VÍÐBYGGING		TÆKNIPJÓNUSTAN SF.	
EFTIRTEIKNING YFIRFARIN		LÁGNÓLA 5 - 105 REYKJAVÍK - SÍMI 83844	
BR.	DAGS.	BREYTING	
HANNAD <i>Se</i>		KVARDI <i>1:50</i>	
TEIKNAD <i>Se</i>		DAGS. AGDGT '83	
YFIRFARIN		NR.	HL. 1.

Sej. H. Oddsson