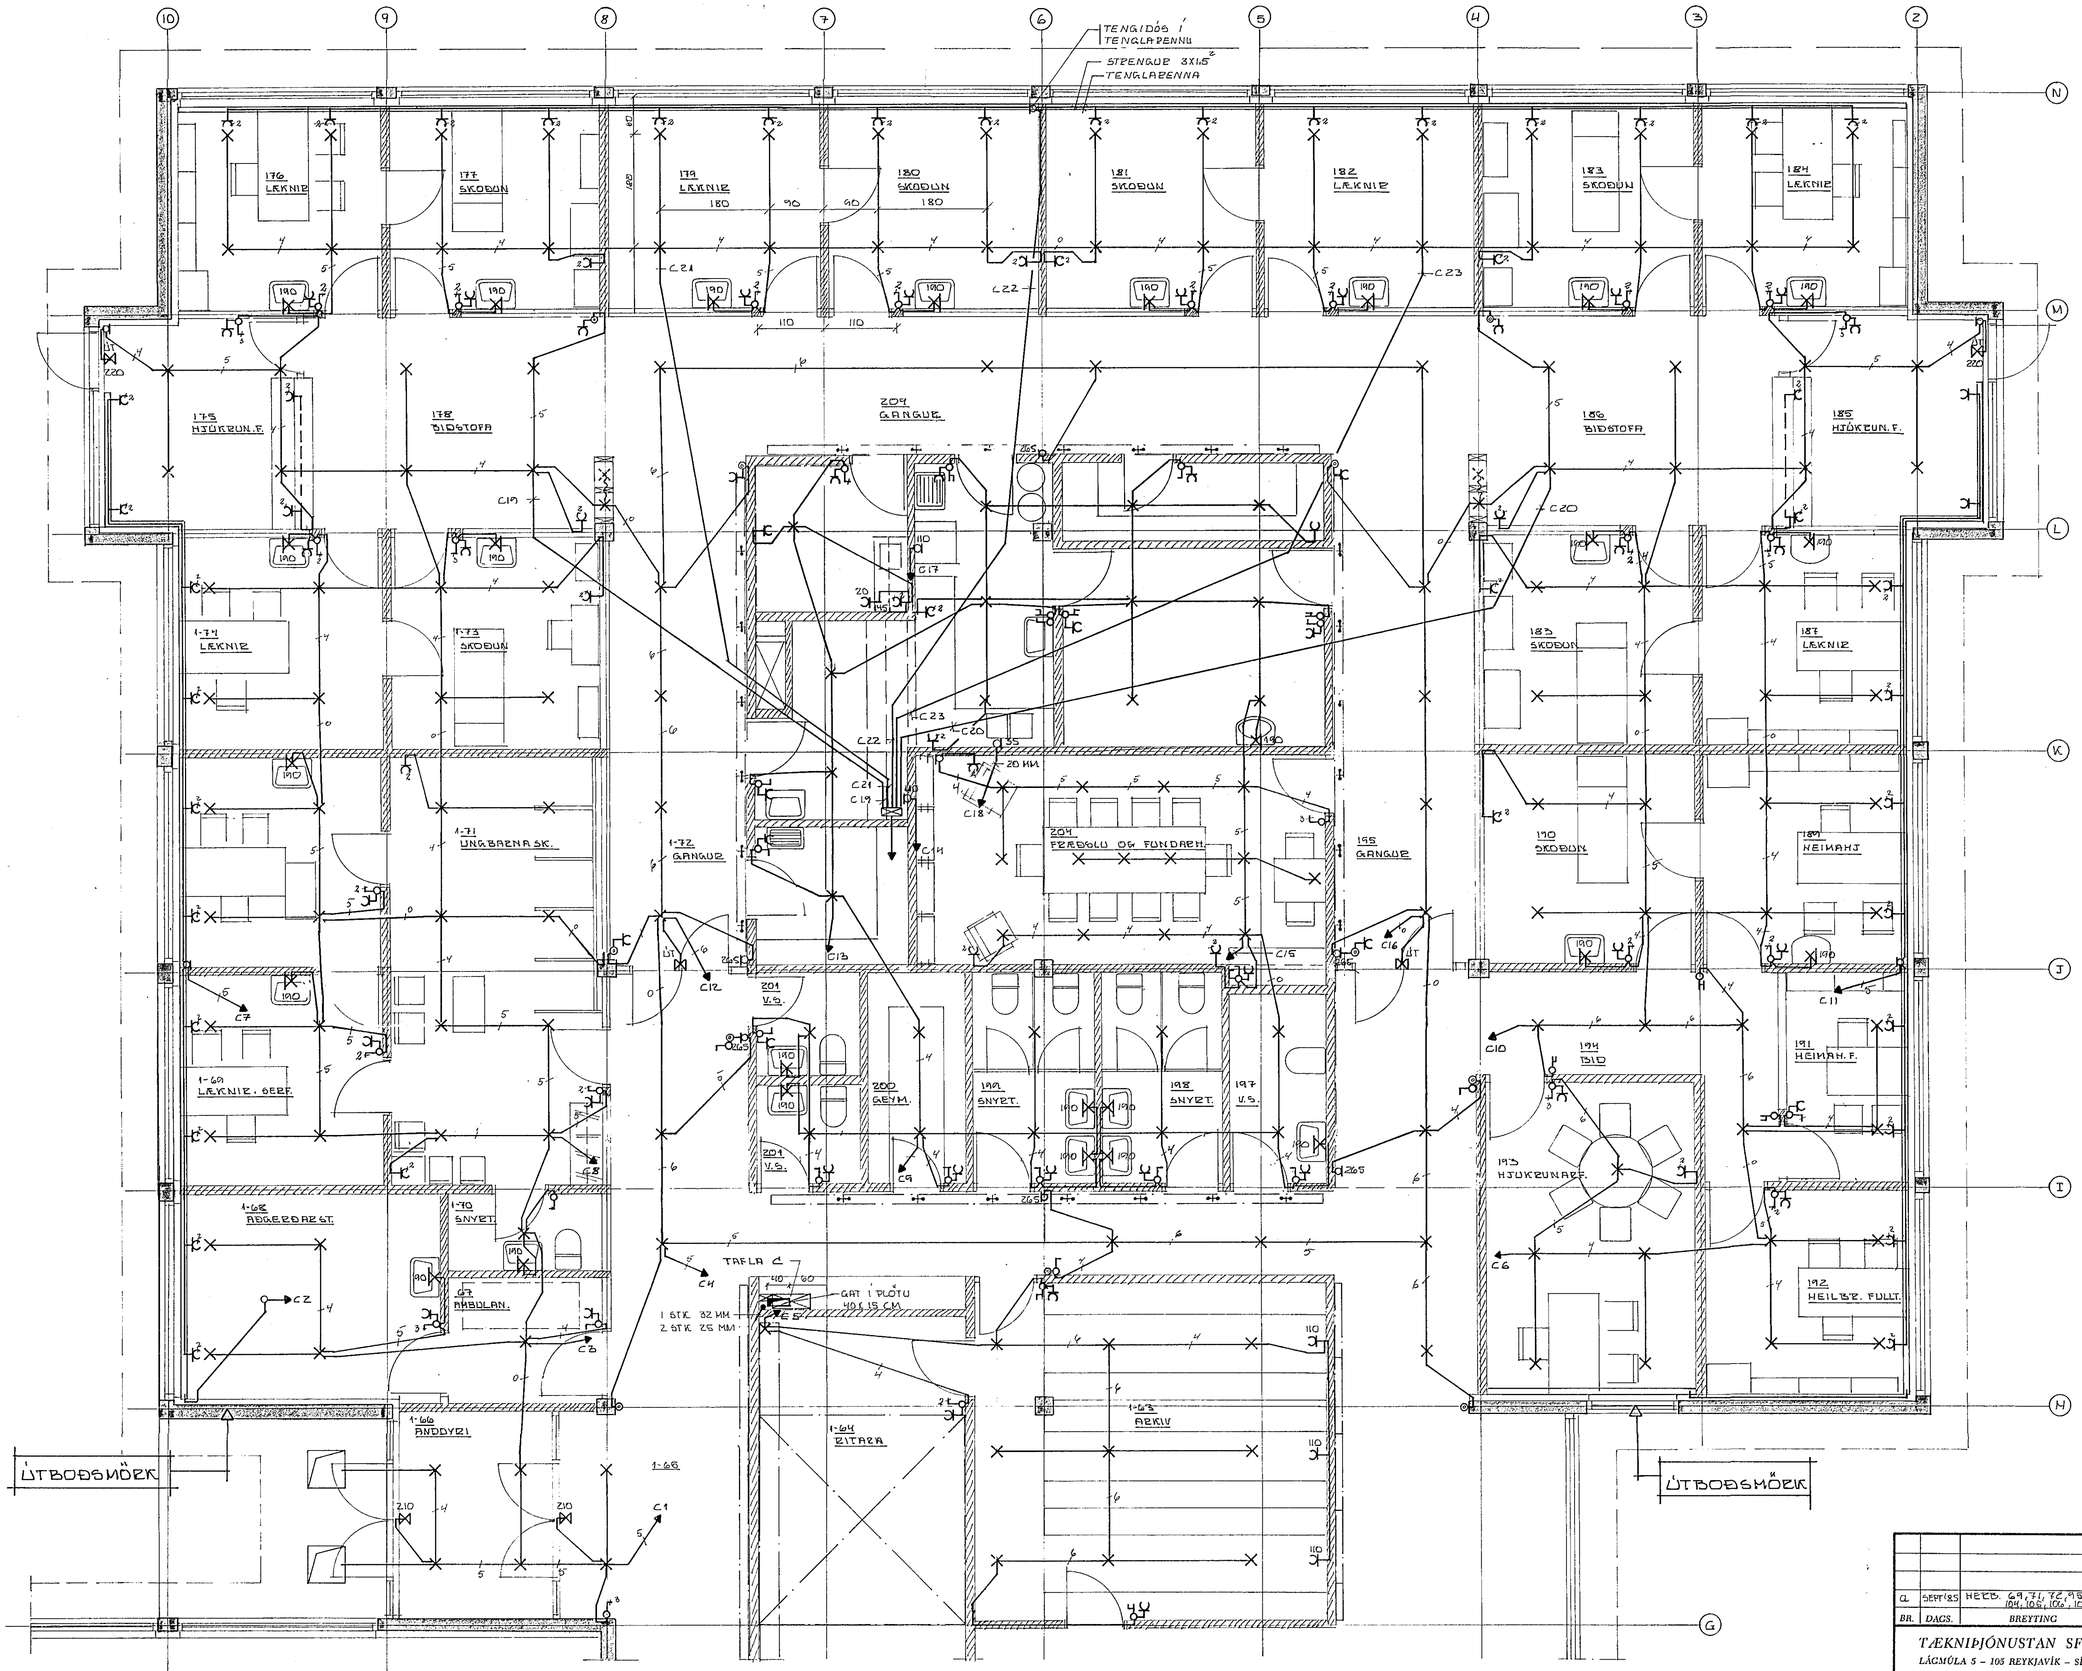

BR.	DAGS.	BREYTING
a	SEPT'85	HEÐB. 69,71, 76,98, 102, 103, 104, 105, 106, 107, 108

TÆKNIÞJÓNUSTAN SF.
LÁGMÚLA 5 – 105 REYKJAVÍK – SÍMI 83844
Sig. H. Ólafsson

SÓLVANGUR ; HAFNARF.
VIÐBYGGING.
RAFLAGNATEIKNING
LÍÓS OG TENGLAR
ÁRSHED H-N/2-10

HANNAÐ SÞ	KVARÐI 1:50
TEIKNAÐ SÞ	DAGS. SEPT '85
YFIRFARIÐ	NR. BL. 6 AF.