

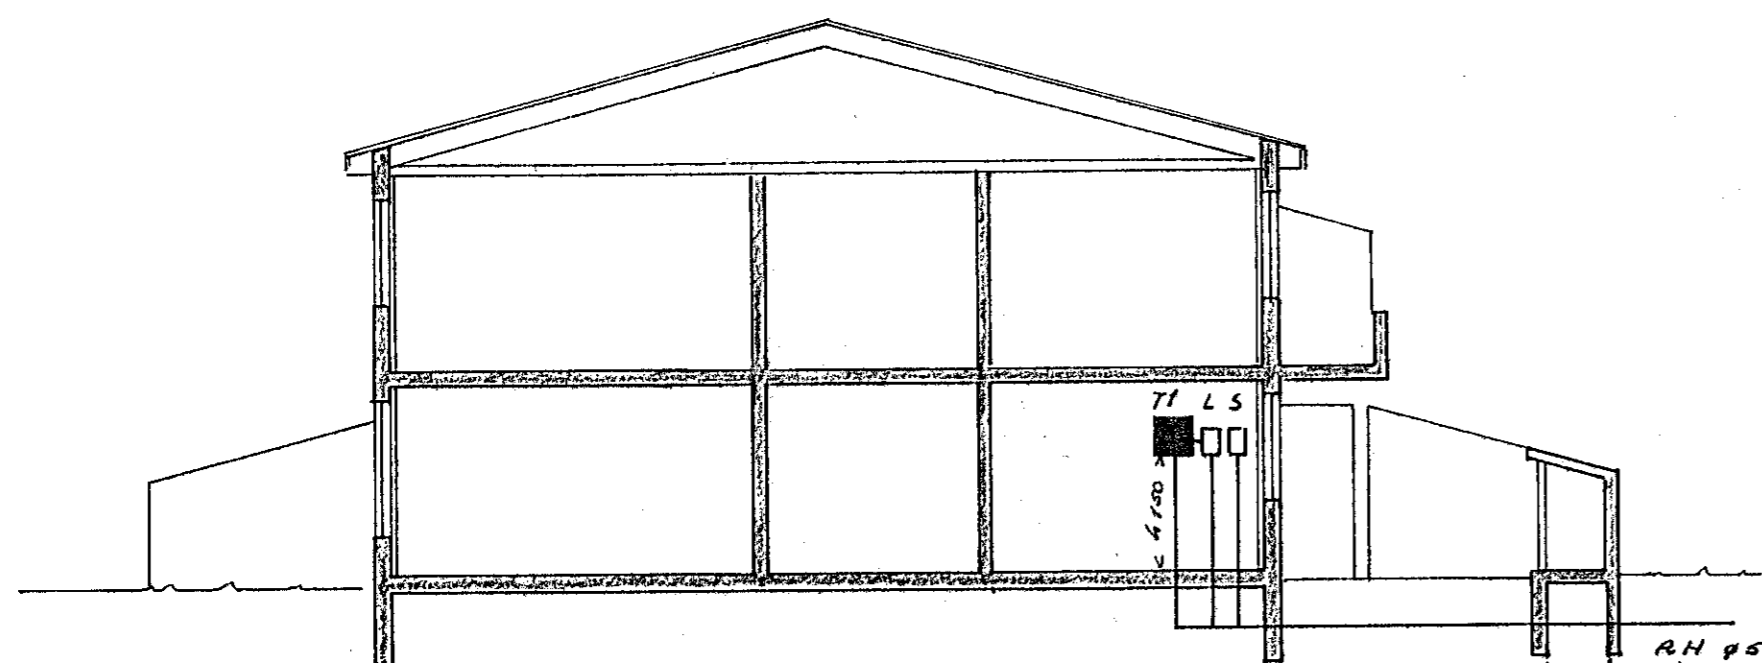


Snið bilgeymslu M 1:100

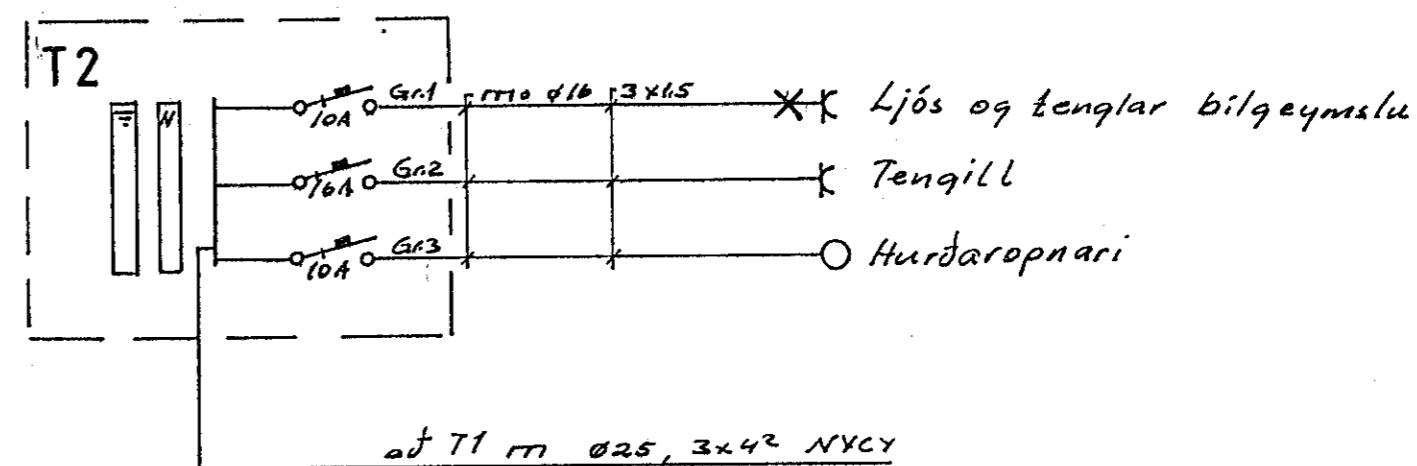


Snið M 1:100

RH ø50  
Simi ø50  
Loftn. ø25  
bilgeymslu ø25  
aukn. ø25

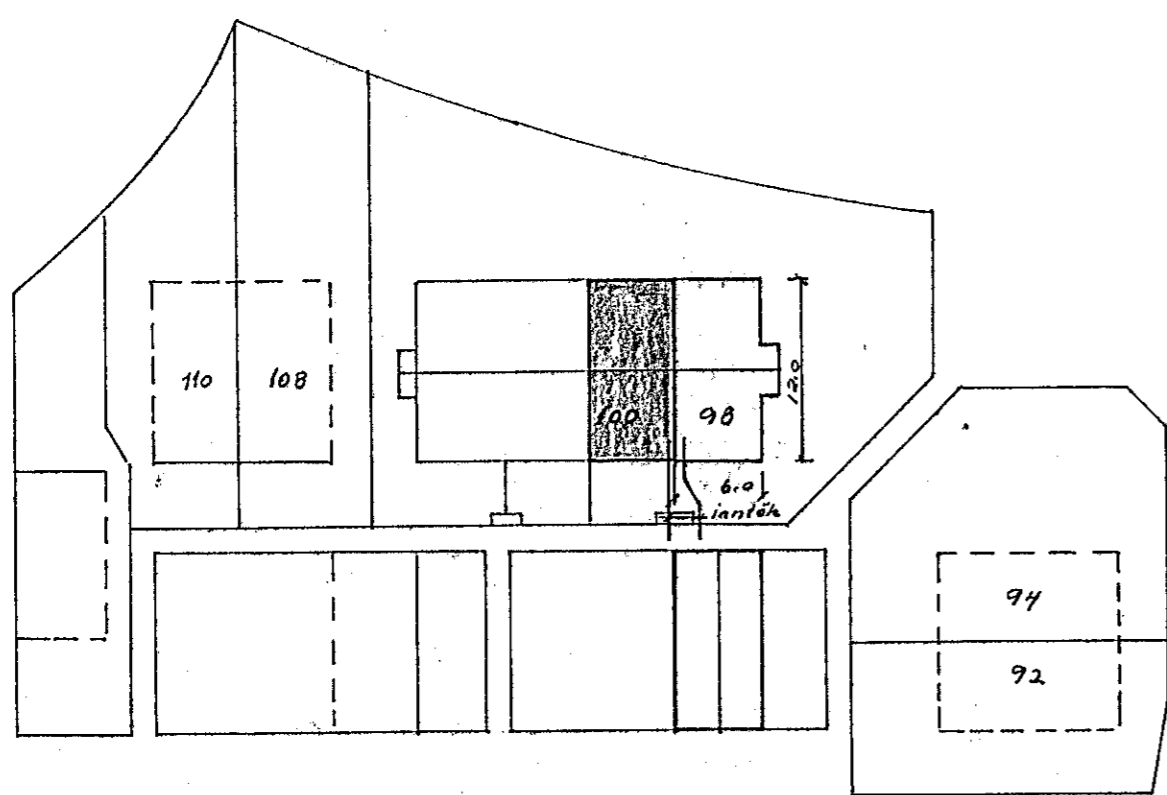

STUÐLABERG

AFSTÖÐUMYND 1:500

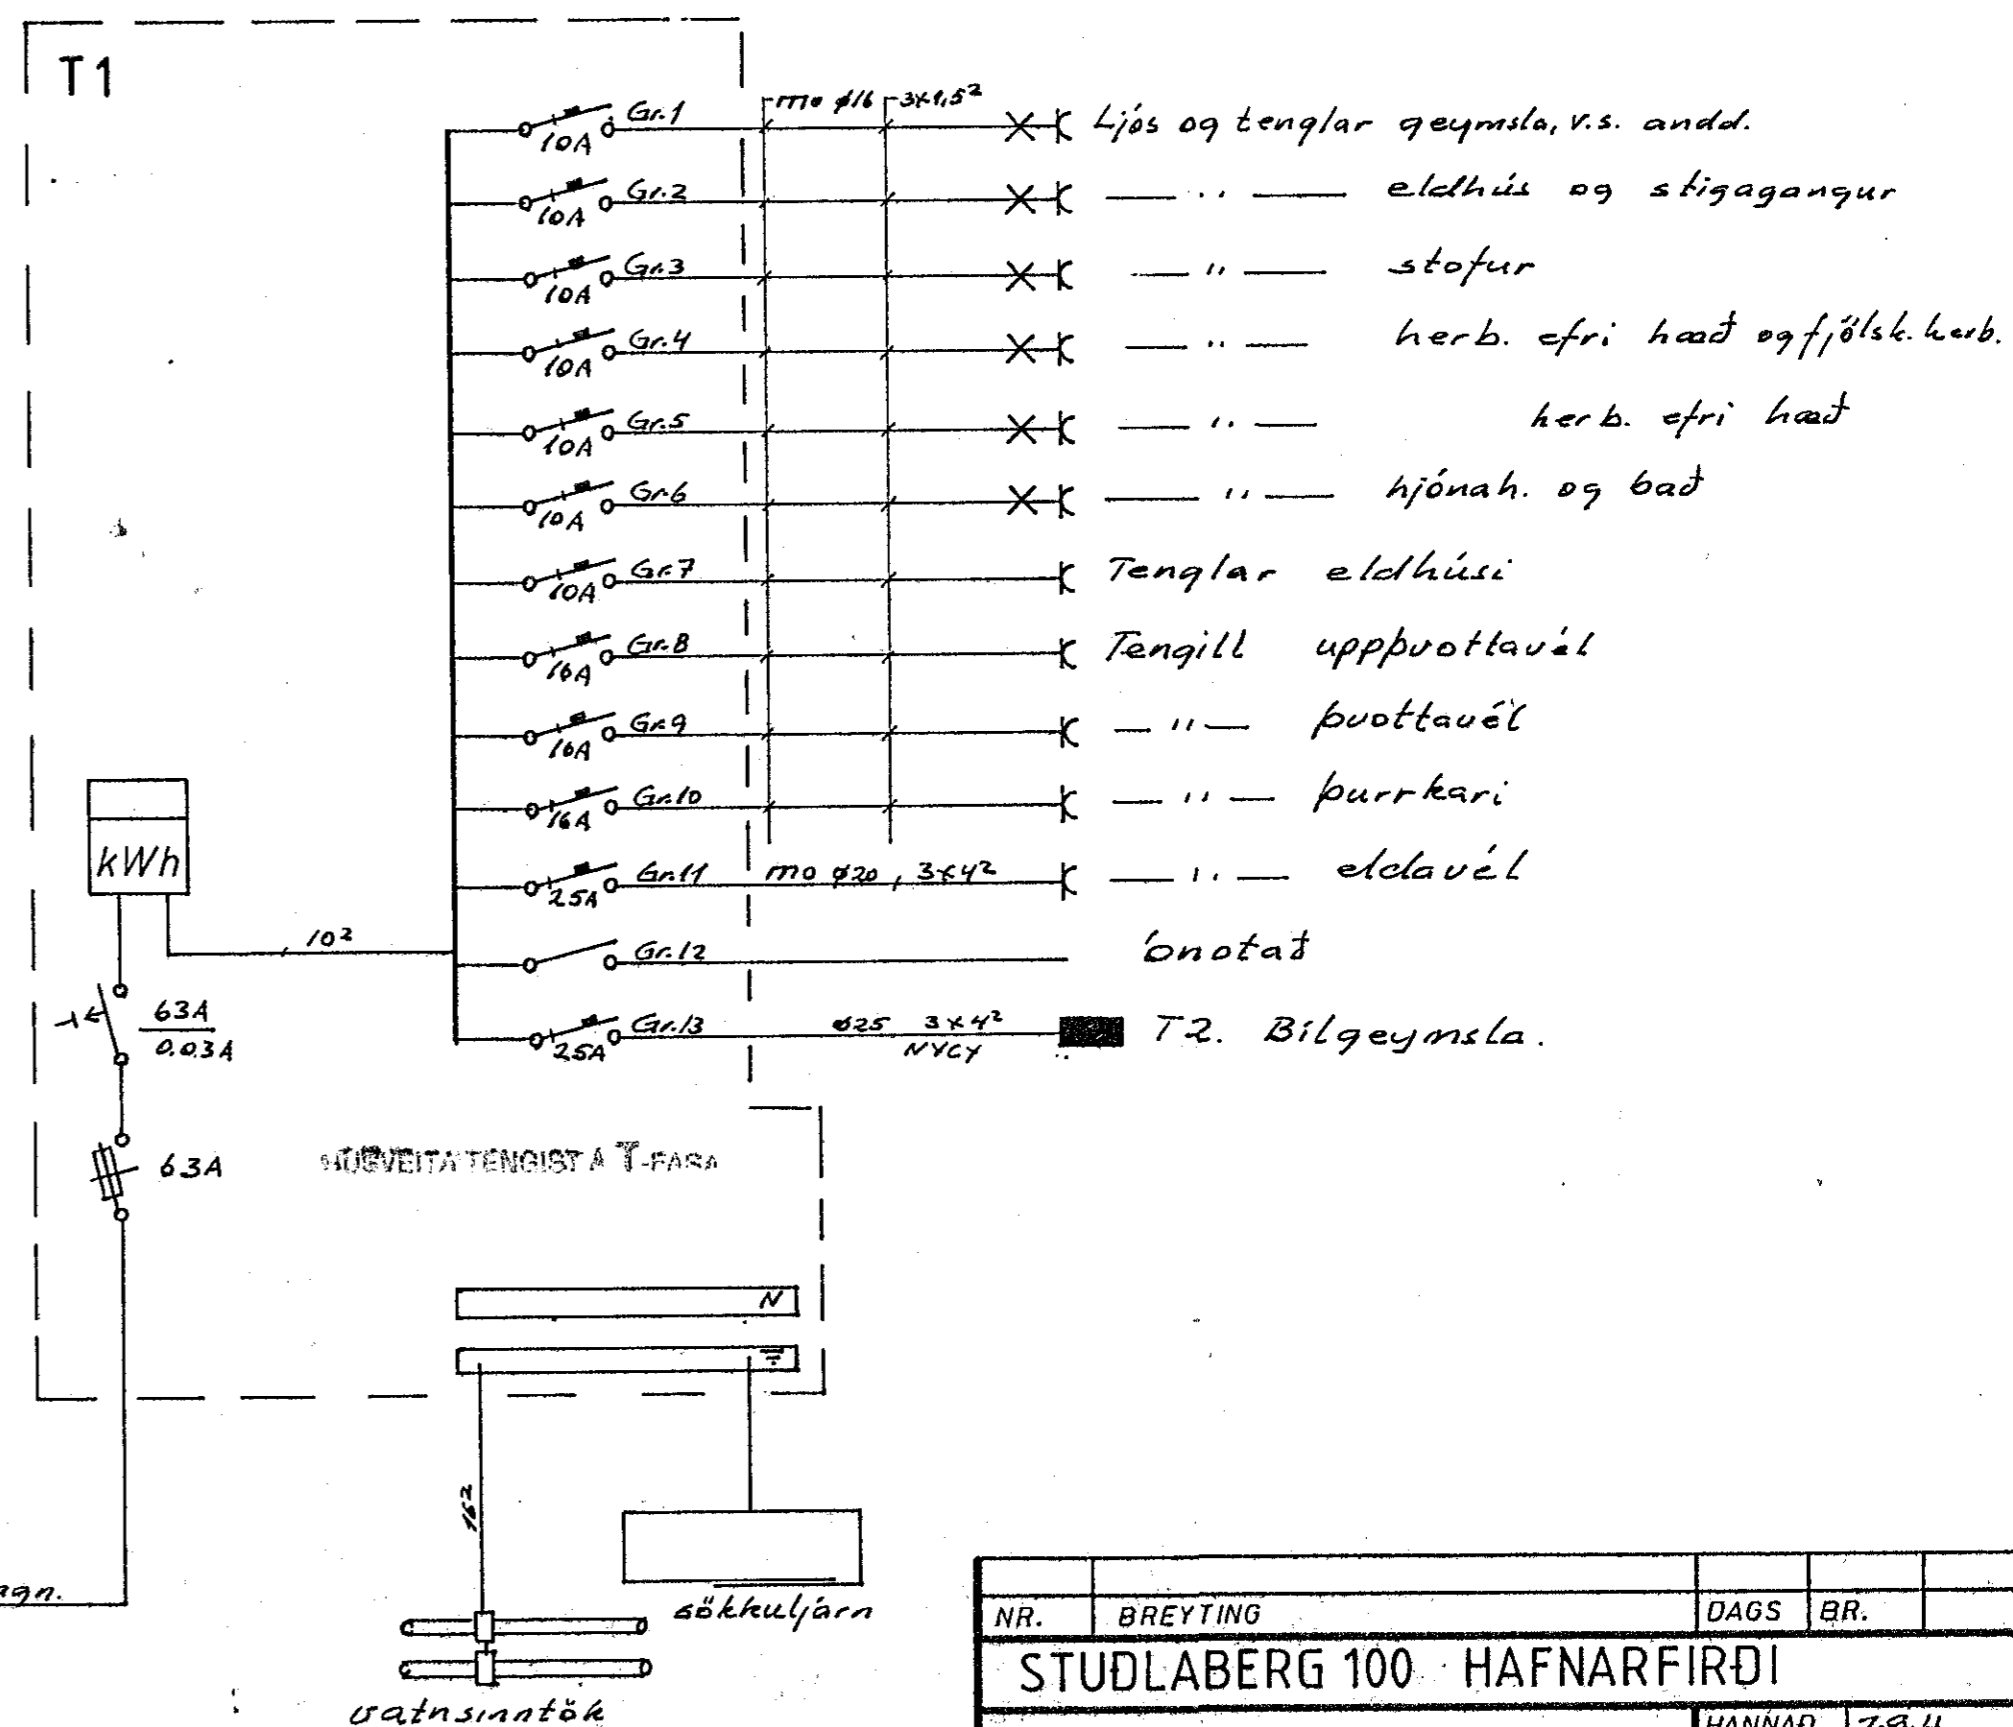

NR.	BREYTING	DAGS	BR.
STUÐLABERG 100 HAFNARFIRÐI			
AFSTADA, SNEIDINGAR OG EINLÍNUMYND.		HANNAÐ	7.9.H
		TEIKNAD	7.9.H
		DAGS	okt 89
		BLAÐ	2 AF 2
		KVARDI	1:100/1:500
		VERK NR.	89-222