



Grunnmynd 1. hæðar M 1:50

dýpt 0,7m

- R.HÖSO
- Simi Ø50
- Lofnet Ø25
- Bilgæmsla Ø25
- Aukarör Ø25

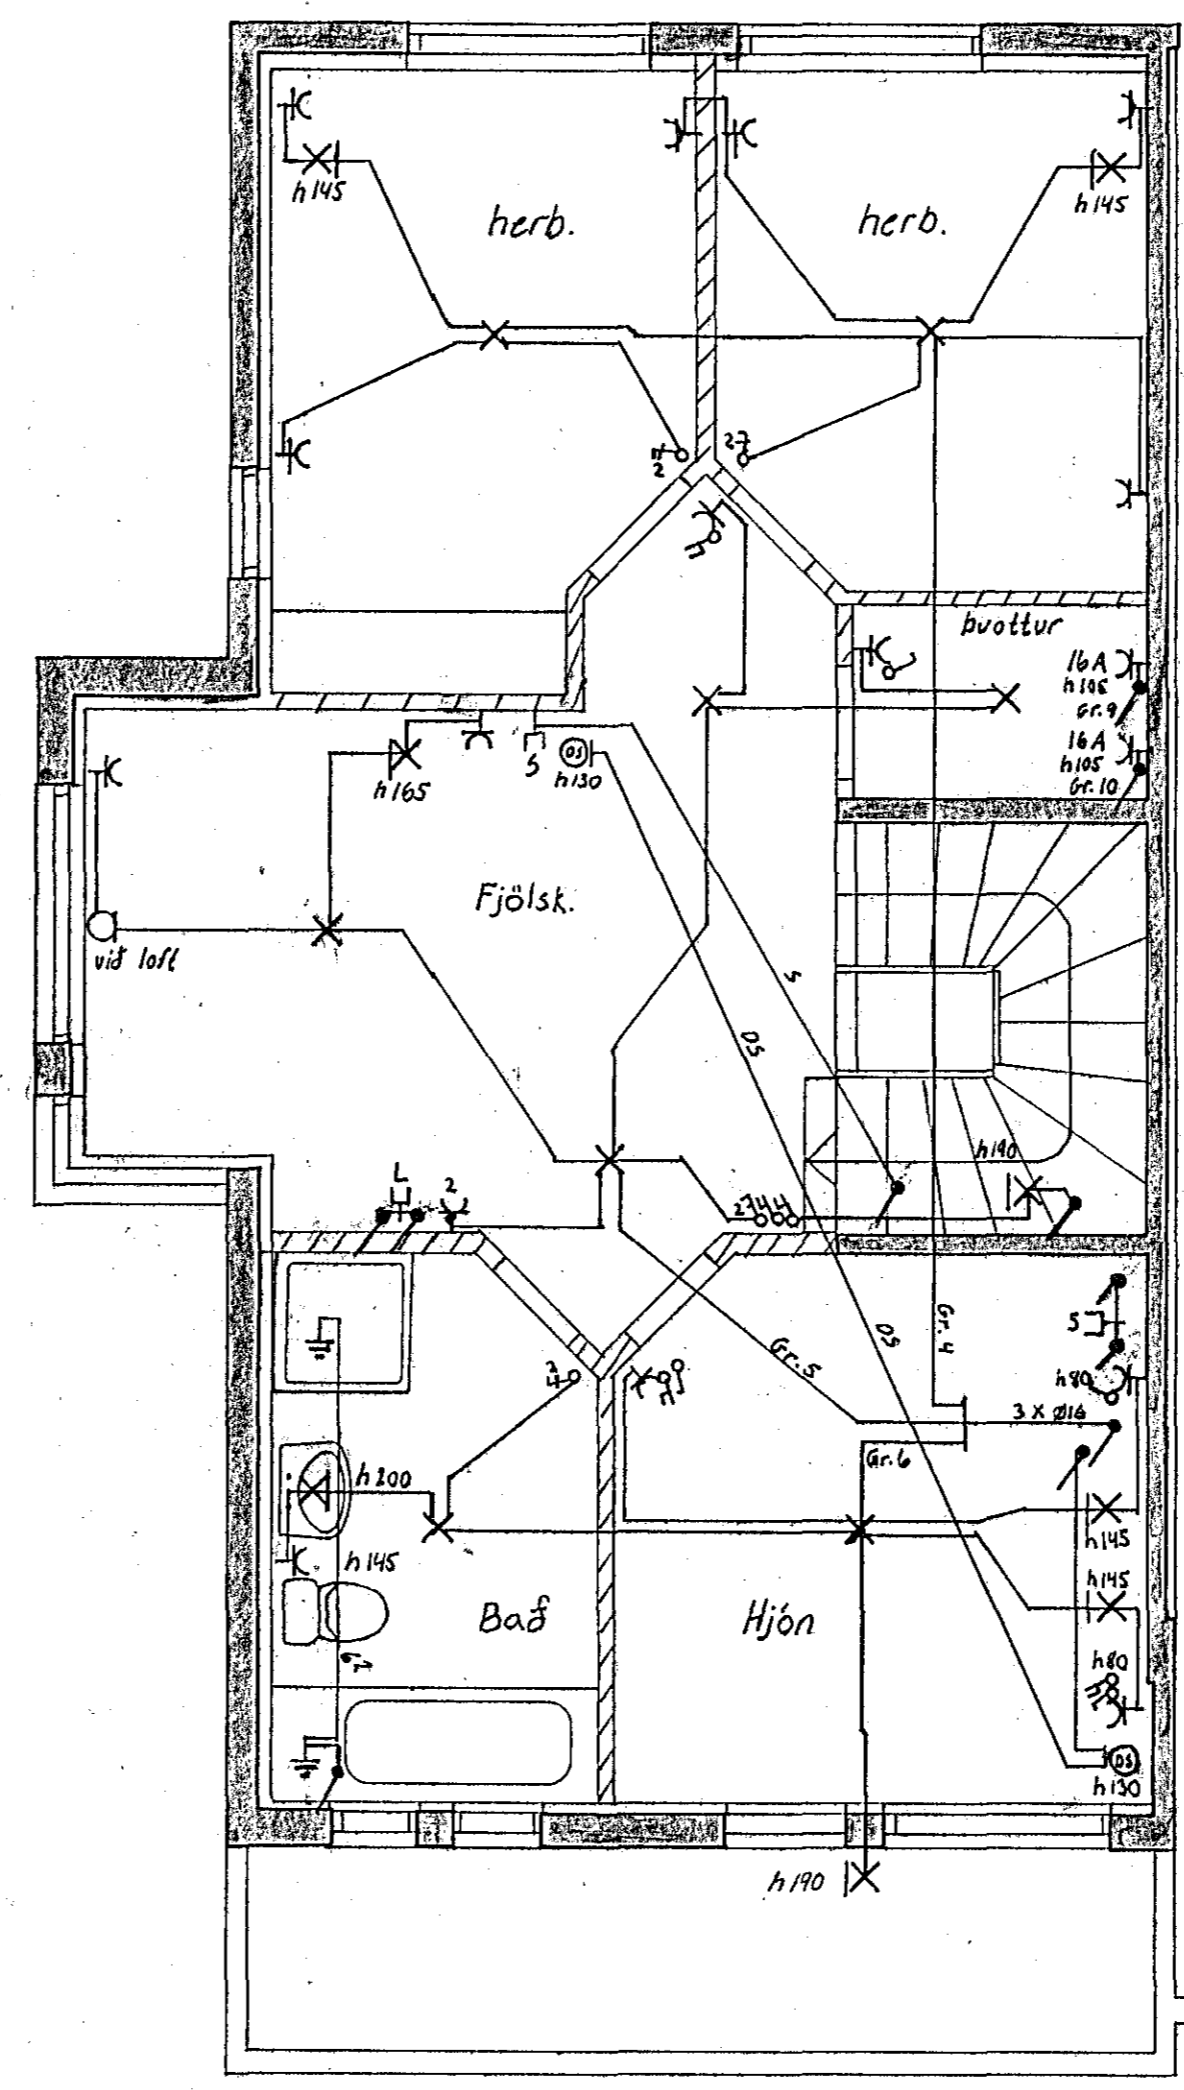

Grunnmynd 2. hæðar M 1:50

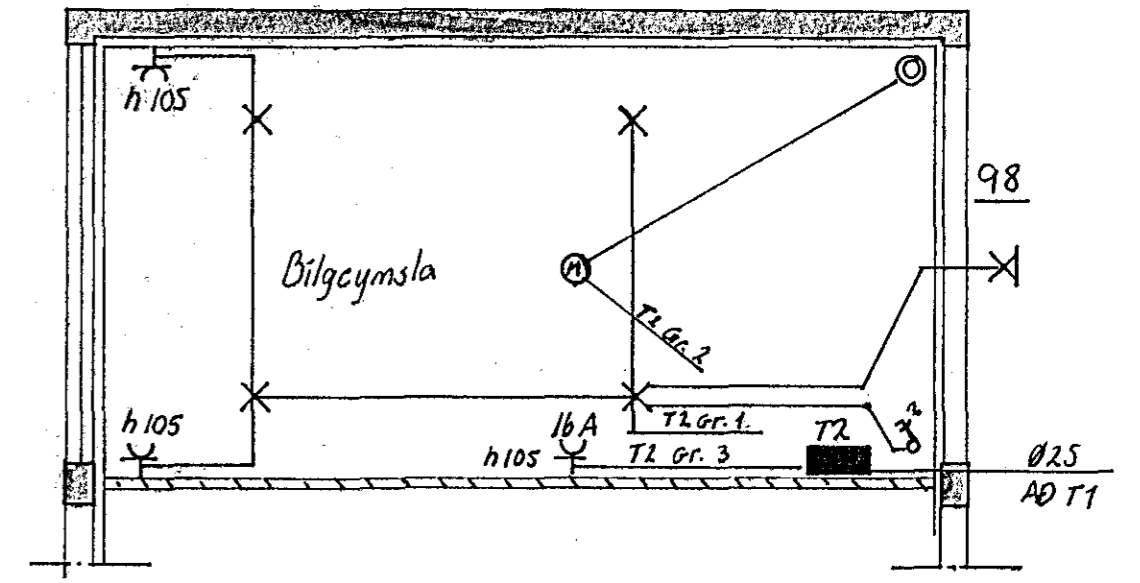

Grunnmynd Bilgæmsla M 1:50

Inntök samþykkt 15.13. 1990
L.H. RAFVEITU HAFNARFJARÐAR
Þibent Amóttsson

ÞJÓVEITA TENGIST A B FASJA

Samþykkt 20.5. 1990
VEGNA FULLNÁÐARFRÁGANGS
Amari Þ. Þorðsson
L.H. Rafveitu Hafnarfjarðar

TEIKNING NR. 2788

NR.	BREYTING	DAGS	BR.
STUPLABERG 104 HAFNARFIRÐI			
RÆFLÖGN OG VEIKSTRÁUMS-LAGNIR		HANNAÐ	F.G.H
		TEIKNAD	S.P.F
		DAGS	JAN '90
		BLAÐ	1 AF 2
		KVARDI	1:50
		VERK NR.	90-228