
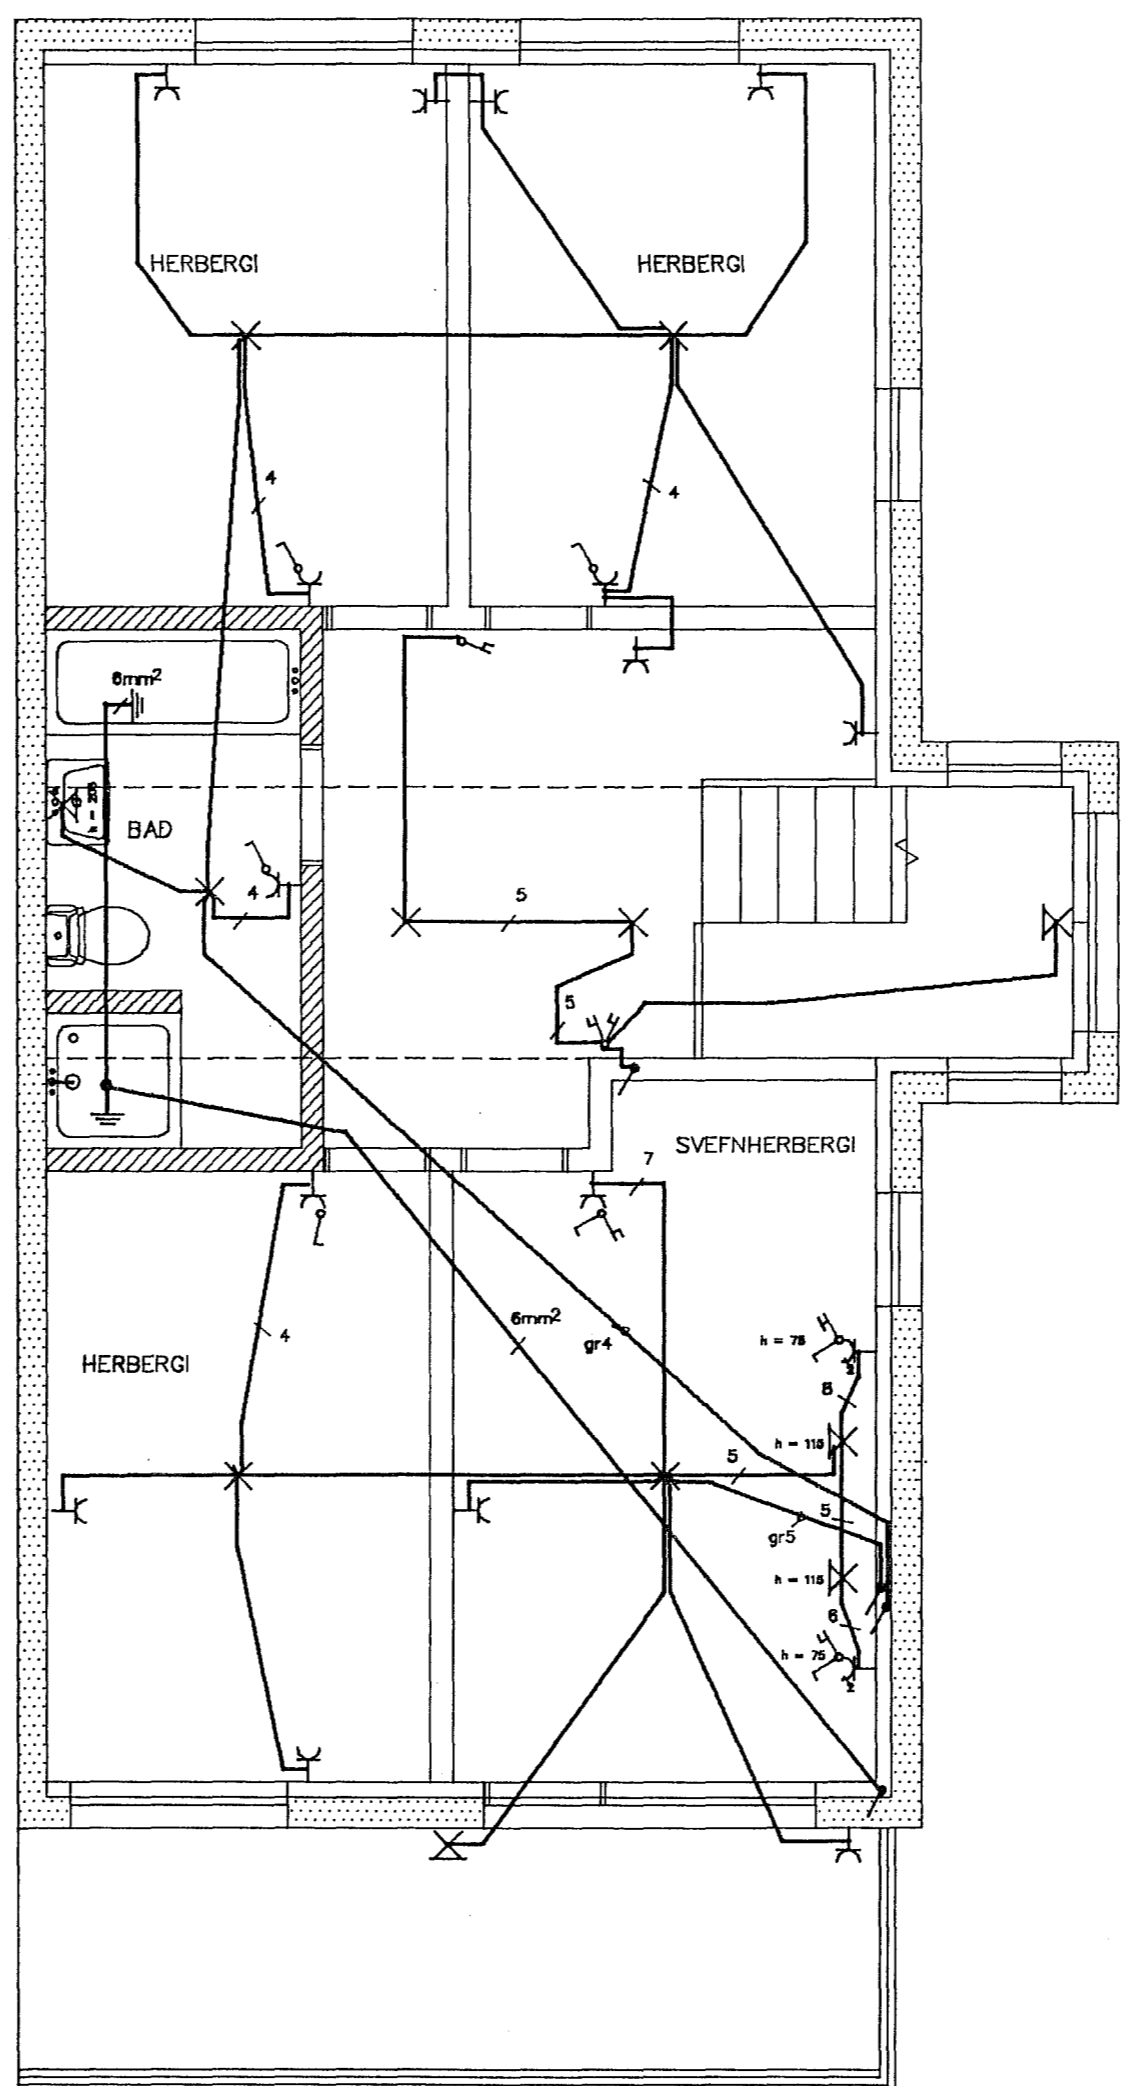


1. HÆÐ

2. HÆÐ

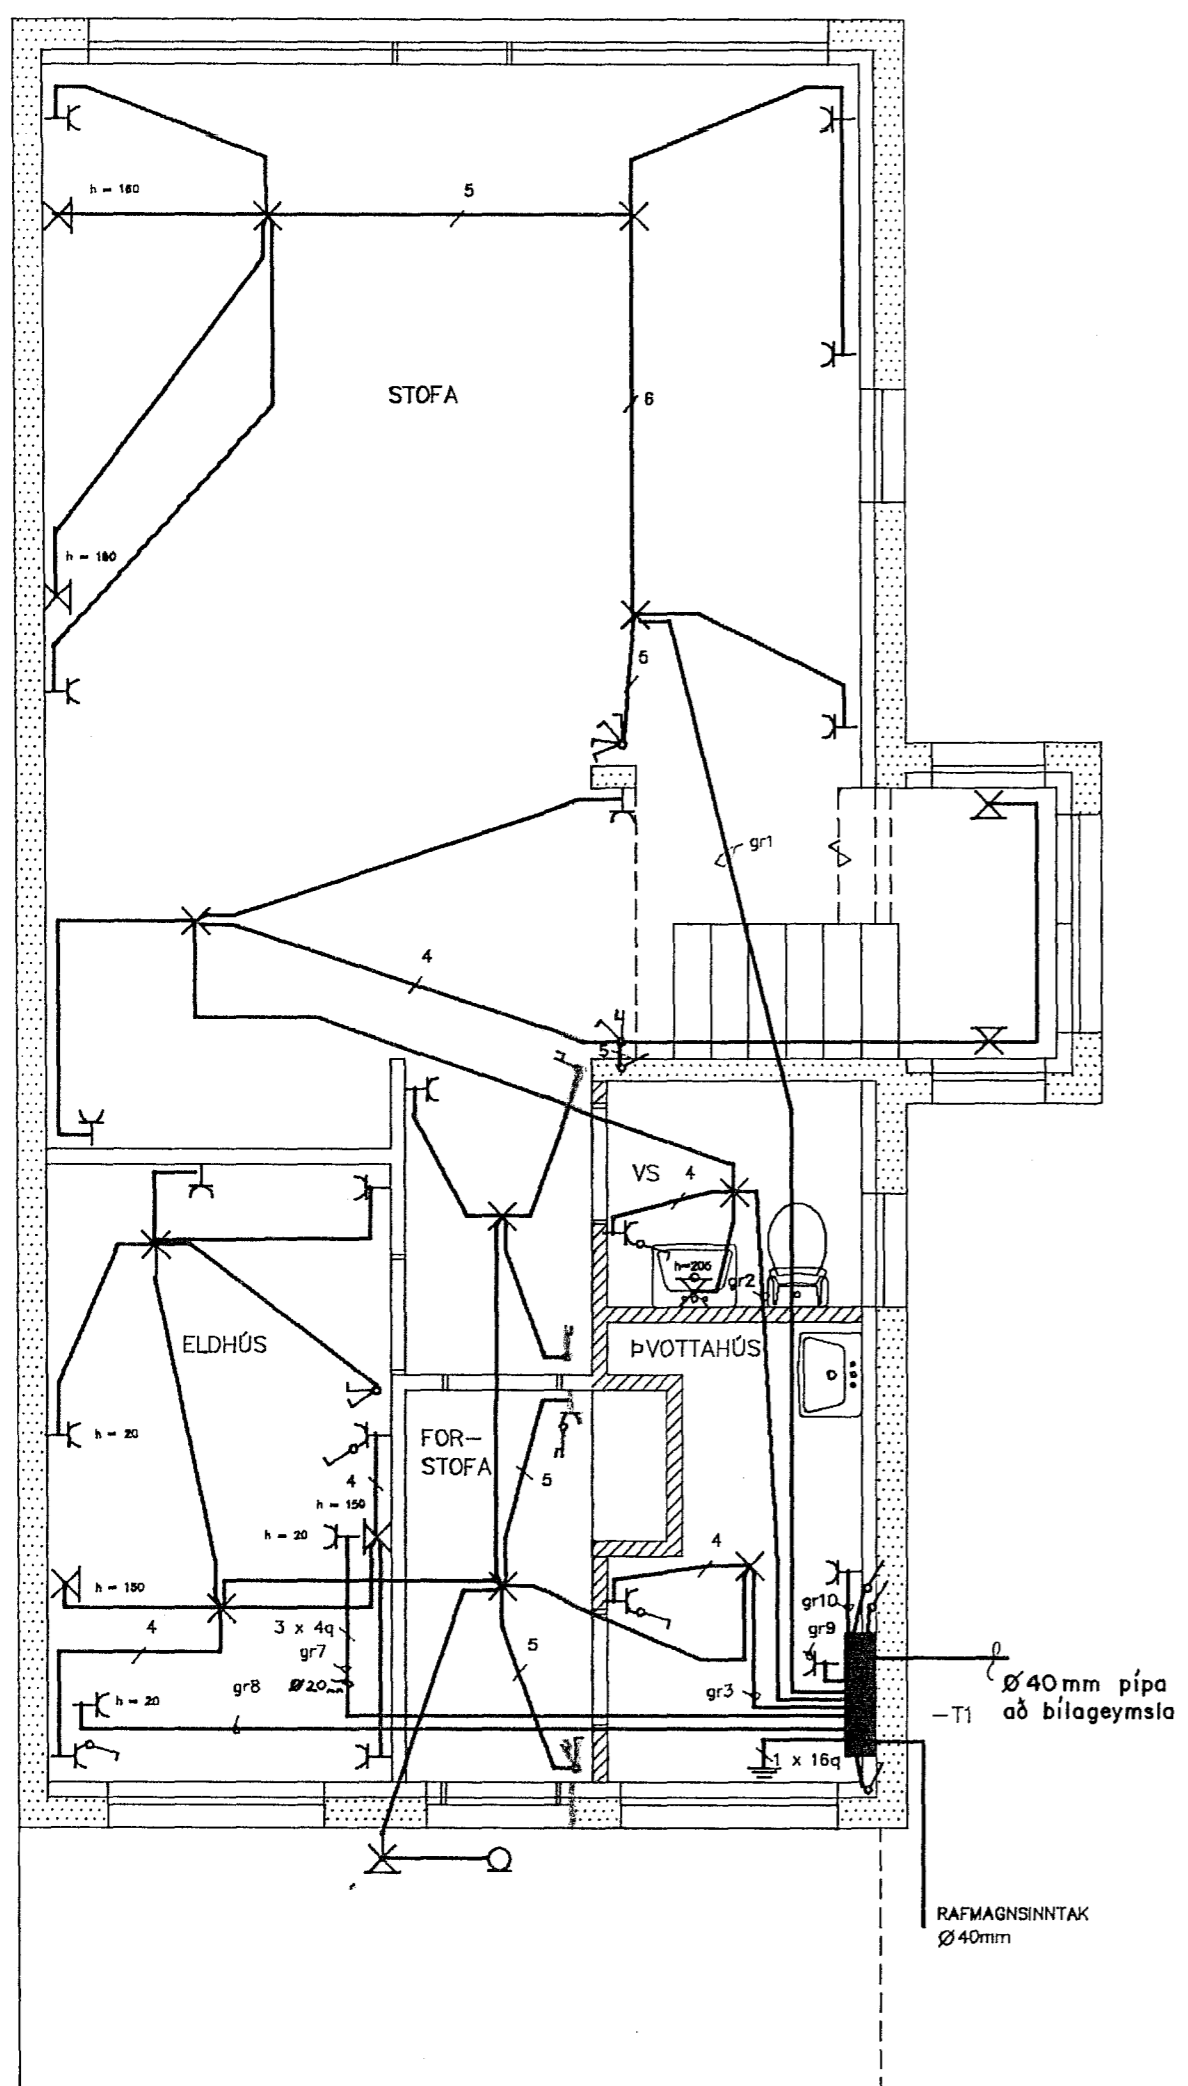


SKÝRINGAR

ÖLL MÁL ERU í cm.  
 LAGNIR ERU HULDAR 16mm PLASTPÍPUR  
 TAUGAR ERU 3 x 1,5q.  
 MÁLSTRAUMUR ROFA ER 10 A OG TENGLA 16 A  
 HÆÐ ROFA = 110 cm OG TENGLA = 20 cm.  
 HÆÐ TENGLA Í ÞVOTTAHÚSI OG ELDHÚSI = 110 cm

NEMA ANNARS SÉ GETID

TENGLAR TEIKNADIR VID ROFA ERU Í SÖMU DÓS OG ROFINN EDA FAST UNDIR HONUM.  
 Í PÍPUR AD ÚTLIJÓSUM OG TENGLI SVÖLUM SKAL DRAGA PLASTSTRENGI.  
 ÖLL MÁL ERU MIDUD VID FULLFRÁGENGID GÓLF EDA VEGG OG ÚR MIDRI DÓS Í MIDJA DÓS.  
 HÆÐ VEGGDÓSA STIGAGANGI = 10 cm FRÁ EFRI BRÚN GLUGGA

LAGNIR 2.HÆÐ SEM ÞVERA LOFTGLUGGA SKULU LAGÐAR Í STEYPTUM VEGG

89.05.23		P. H.	P. H.	 <b>RAFTEIKNING HF.</b> VERKFRÆÐISTOFA BORGARTÚNI 17 105 REYKJAVÍK - Sími 28144		STUÐLABERG 112, HAFNARFIRÐI RAFLÖGN				
ÚTG.	DAGS.	TEIKNAD	HANNAÐ	YFIRFARIÐ	SAMP.	GEYMSLUNR. 99-56	MKV. 1:50	TEIKN.NR. 2.001	NÆSTA TEIKN.NR. 3.001	ÚTG.