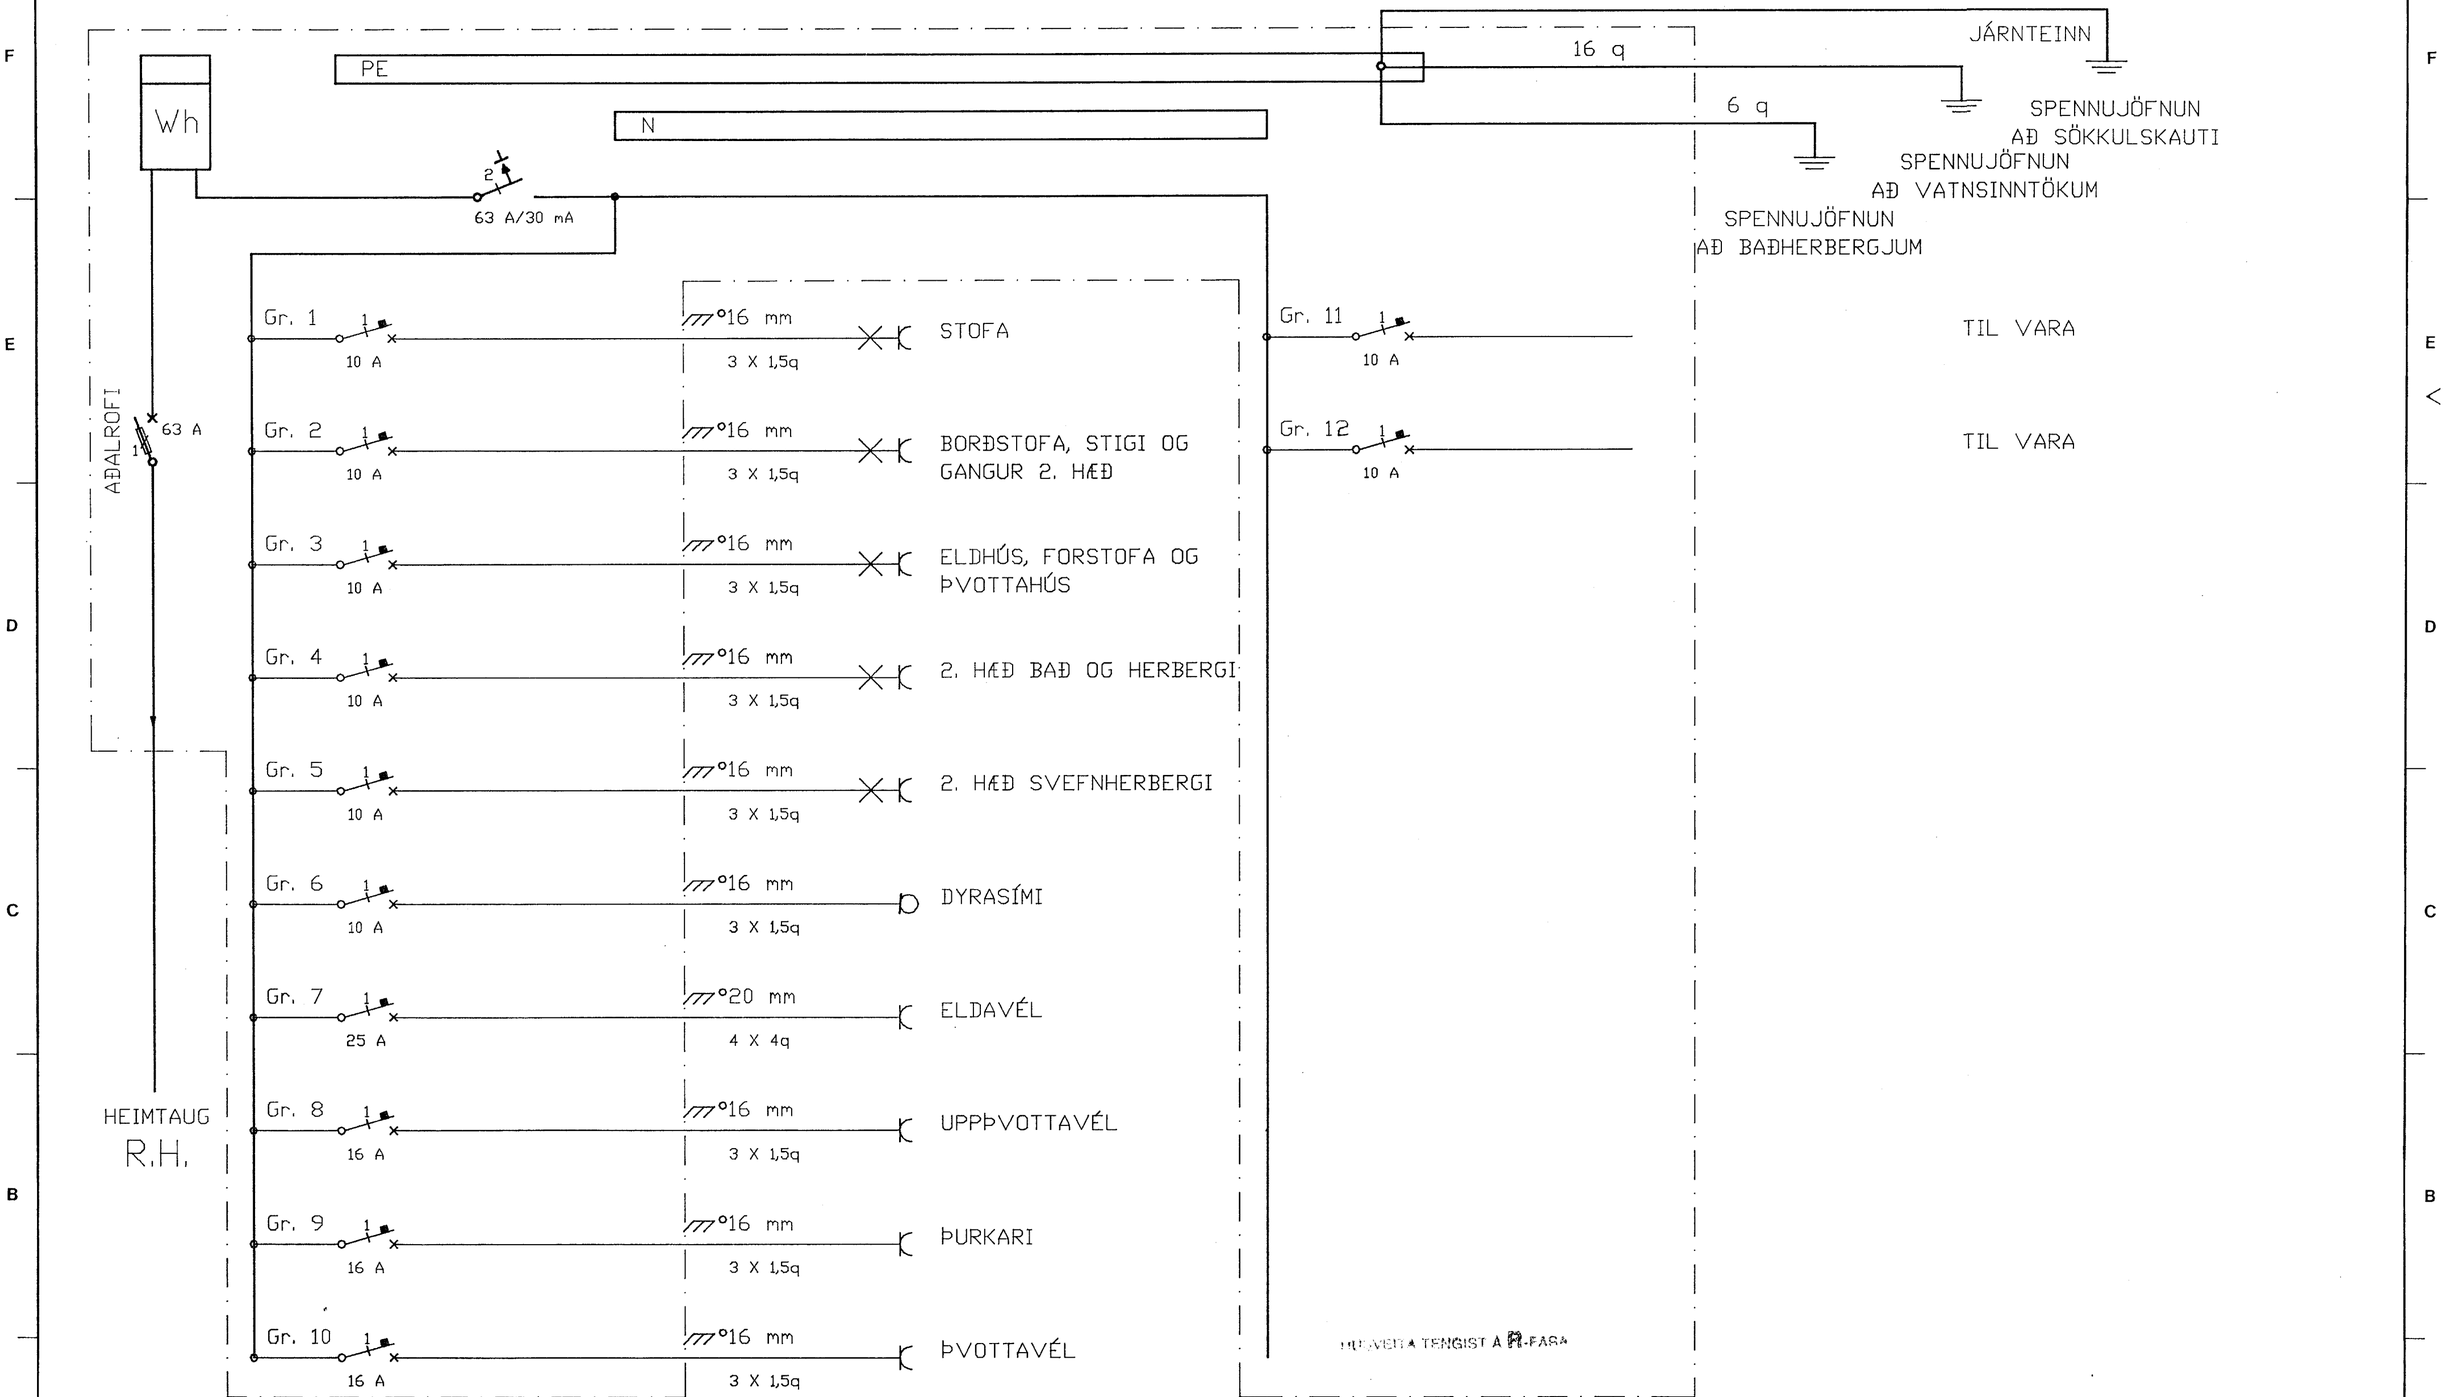

	ÚTG.	DAGS.		TEIKNAÐ	HANNAÐ	YFIRFARIÐ	SAMÞ.
		89.05.26		Þ.H.	Þ.H.		

RAFTEIKNING HF.
VERKFRÆÐISTOFA
BORGARTÚNI 17
105 REYKJAVÍK - SÍMI 28144

GEYMSLUNR. 99-58

STUÐLABERG 112, HAFNARFIRÐI

EINLÍNUMYND

MKV. 1:50 | TEIKN.NR. 4.001 | NÆSTA TEIKN.NR. | ÚTG.