




T2-T3-T4-T5-T6

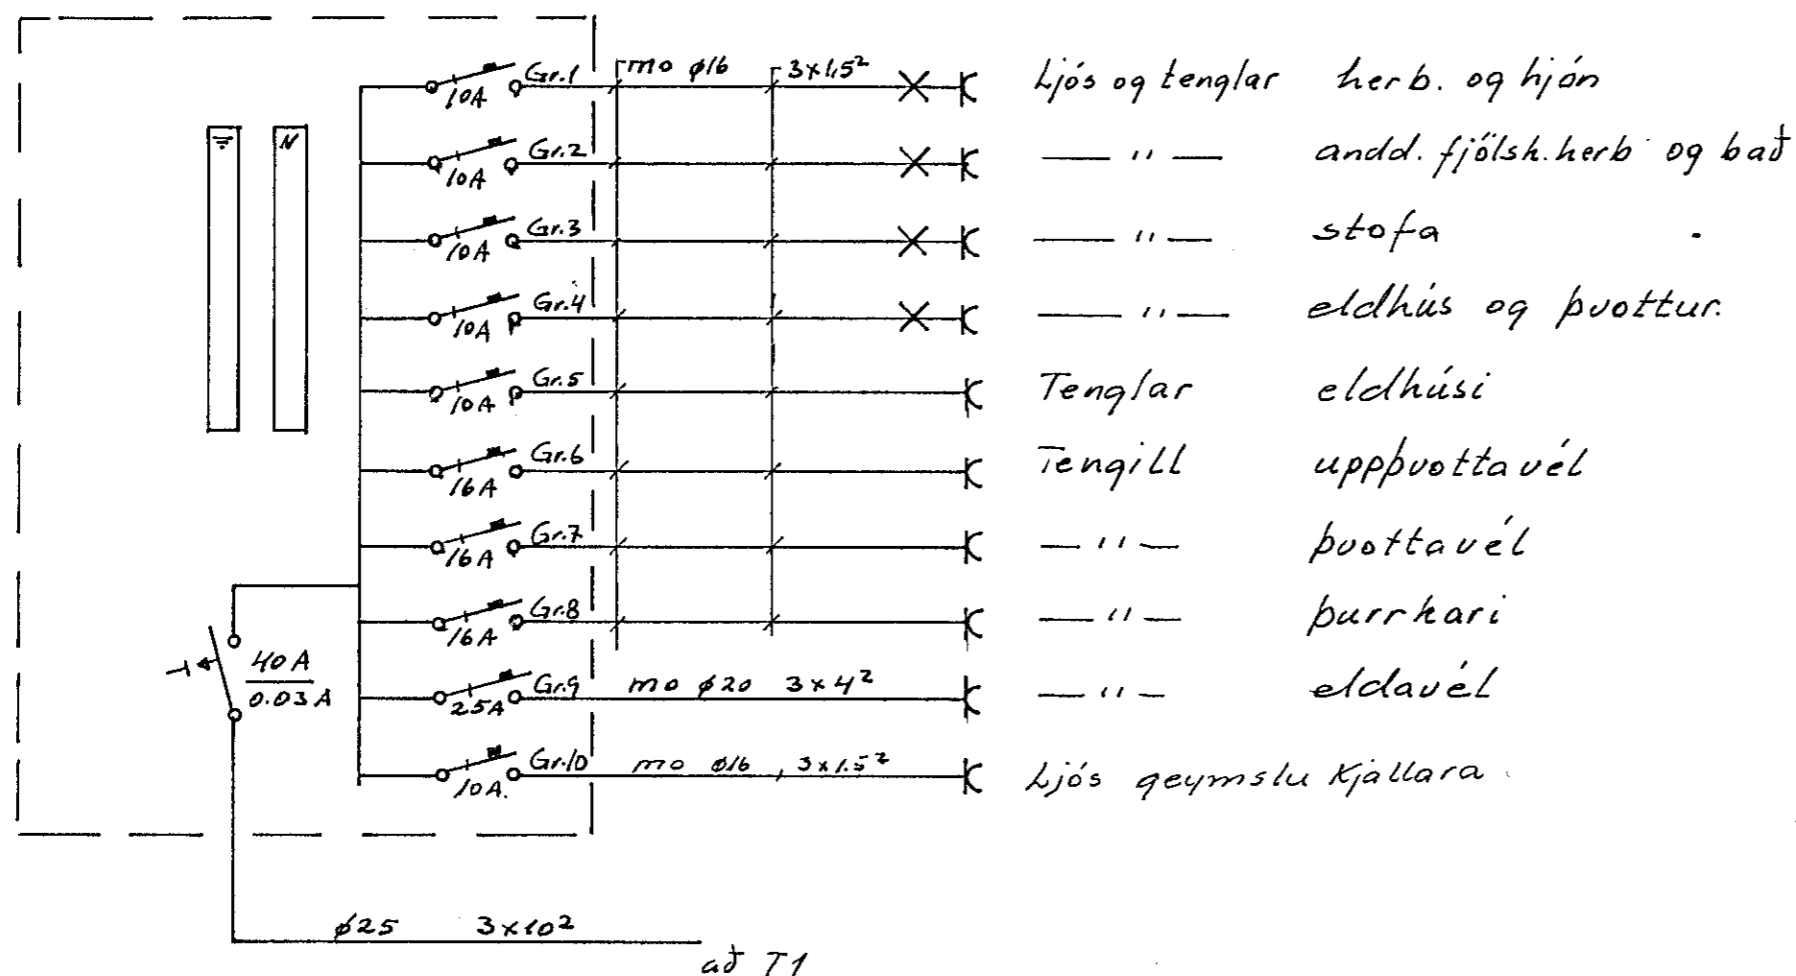


- Gr.1 Ljós og tenglar herb. og hjón
- Gr.2 " andd. fjölsk. herb og bað
- Gr.3 " stofa
- Gr.4 " eldhús og puottur.
- Gr.5 Tenglar eldhúsi
- Gr.6 Tengill upppuottavél
- Gr.7 " puottavél
- Gr.8 " þurrkari
- Gr.9 " eldavél
- Gr.10 Ljós geymslu kjallara

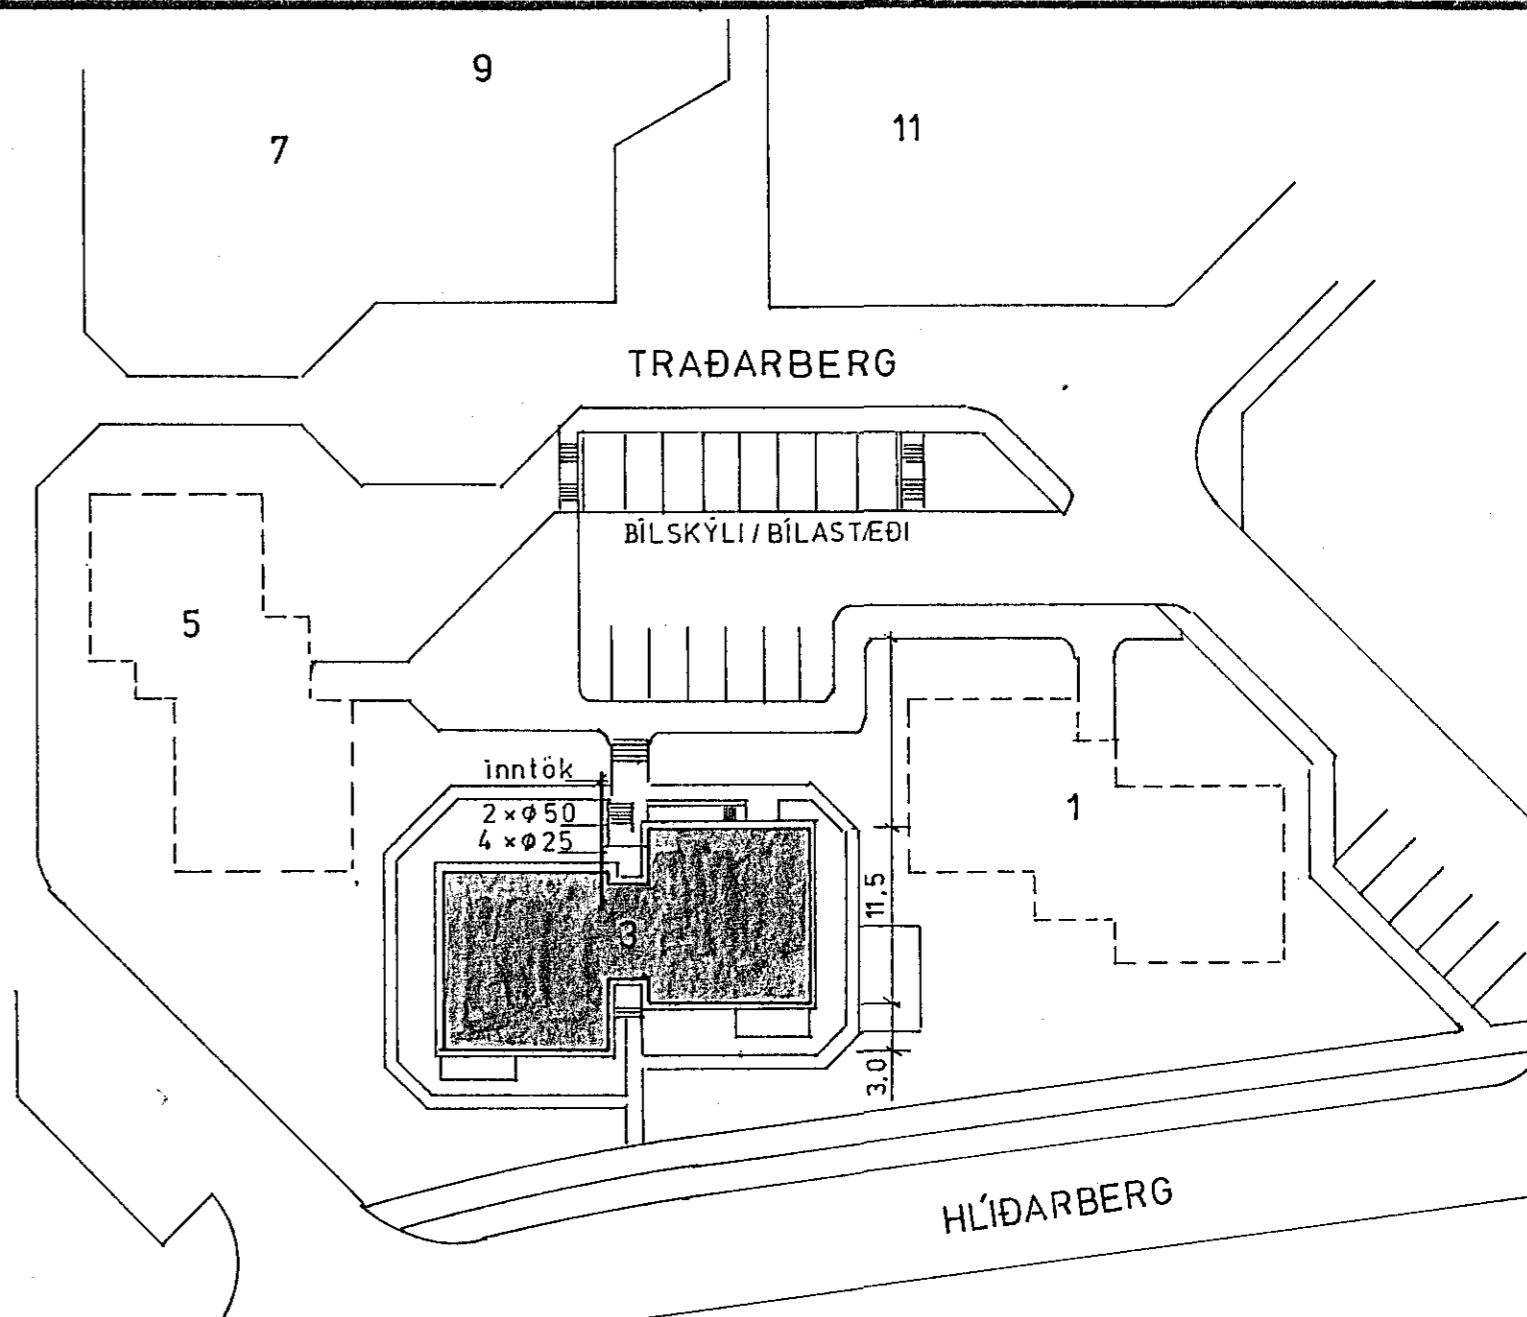

AFSTÖÐUMYND M. 1:500

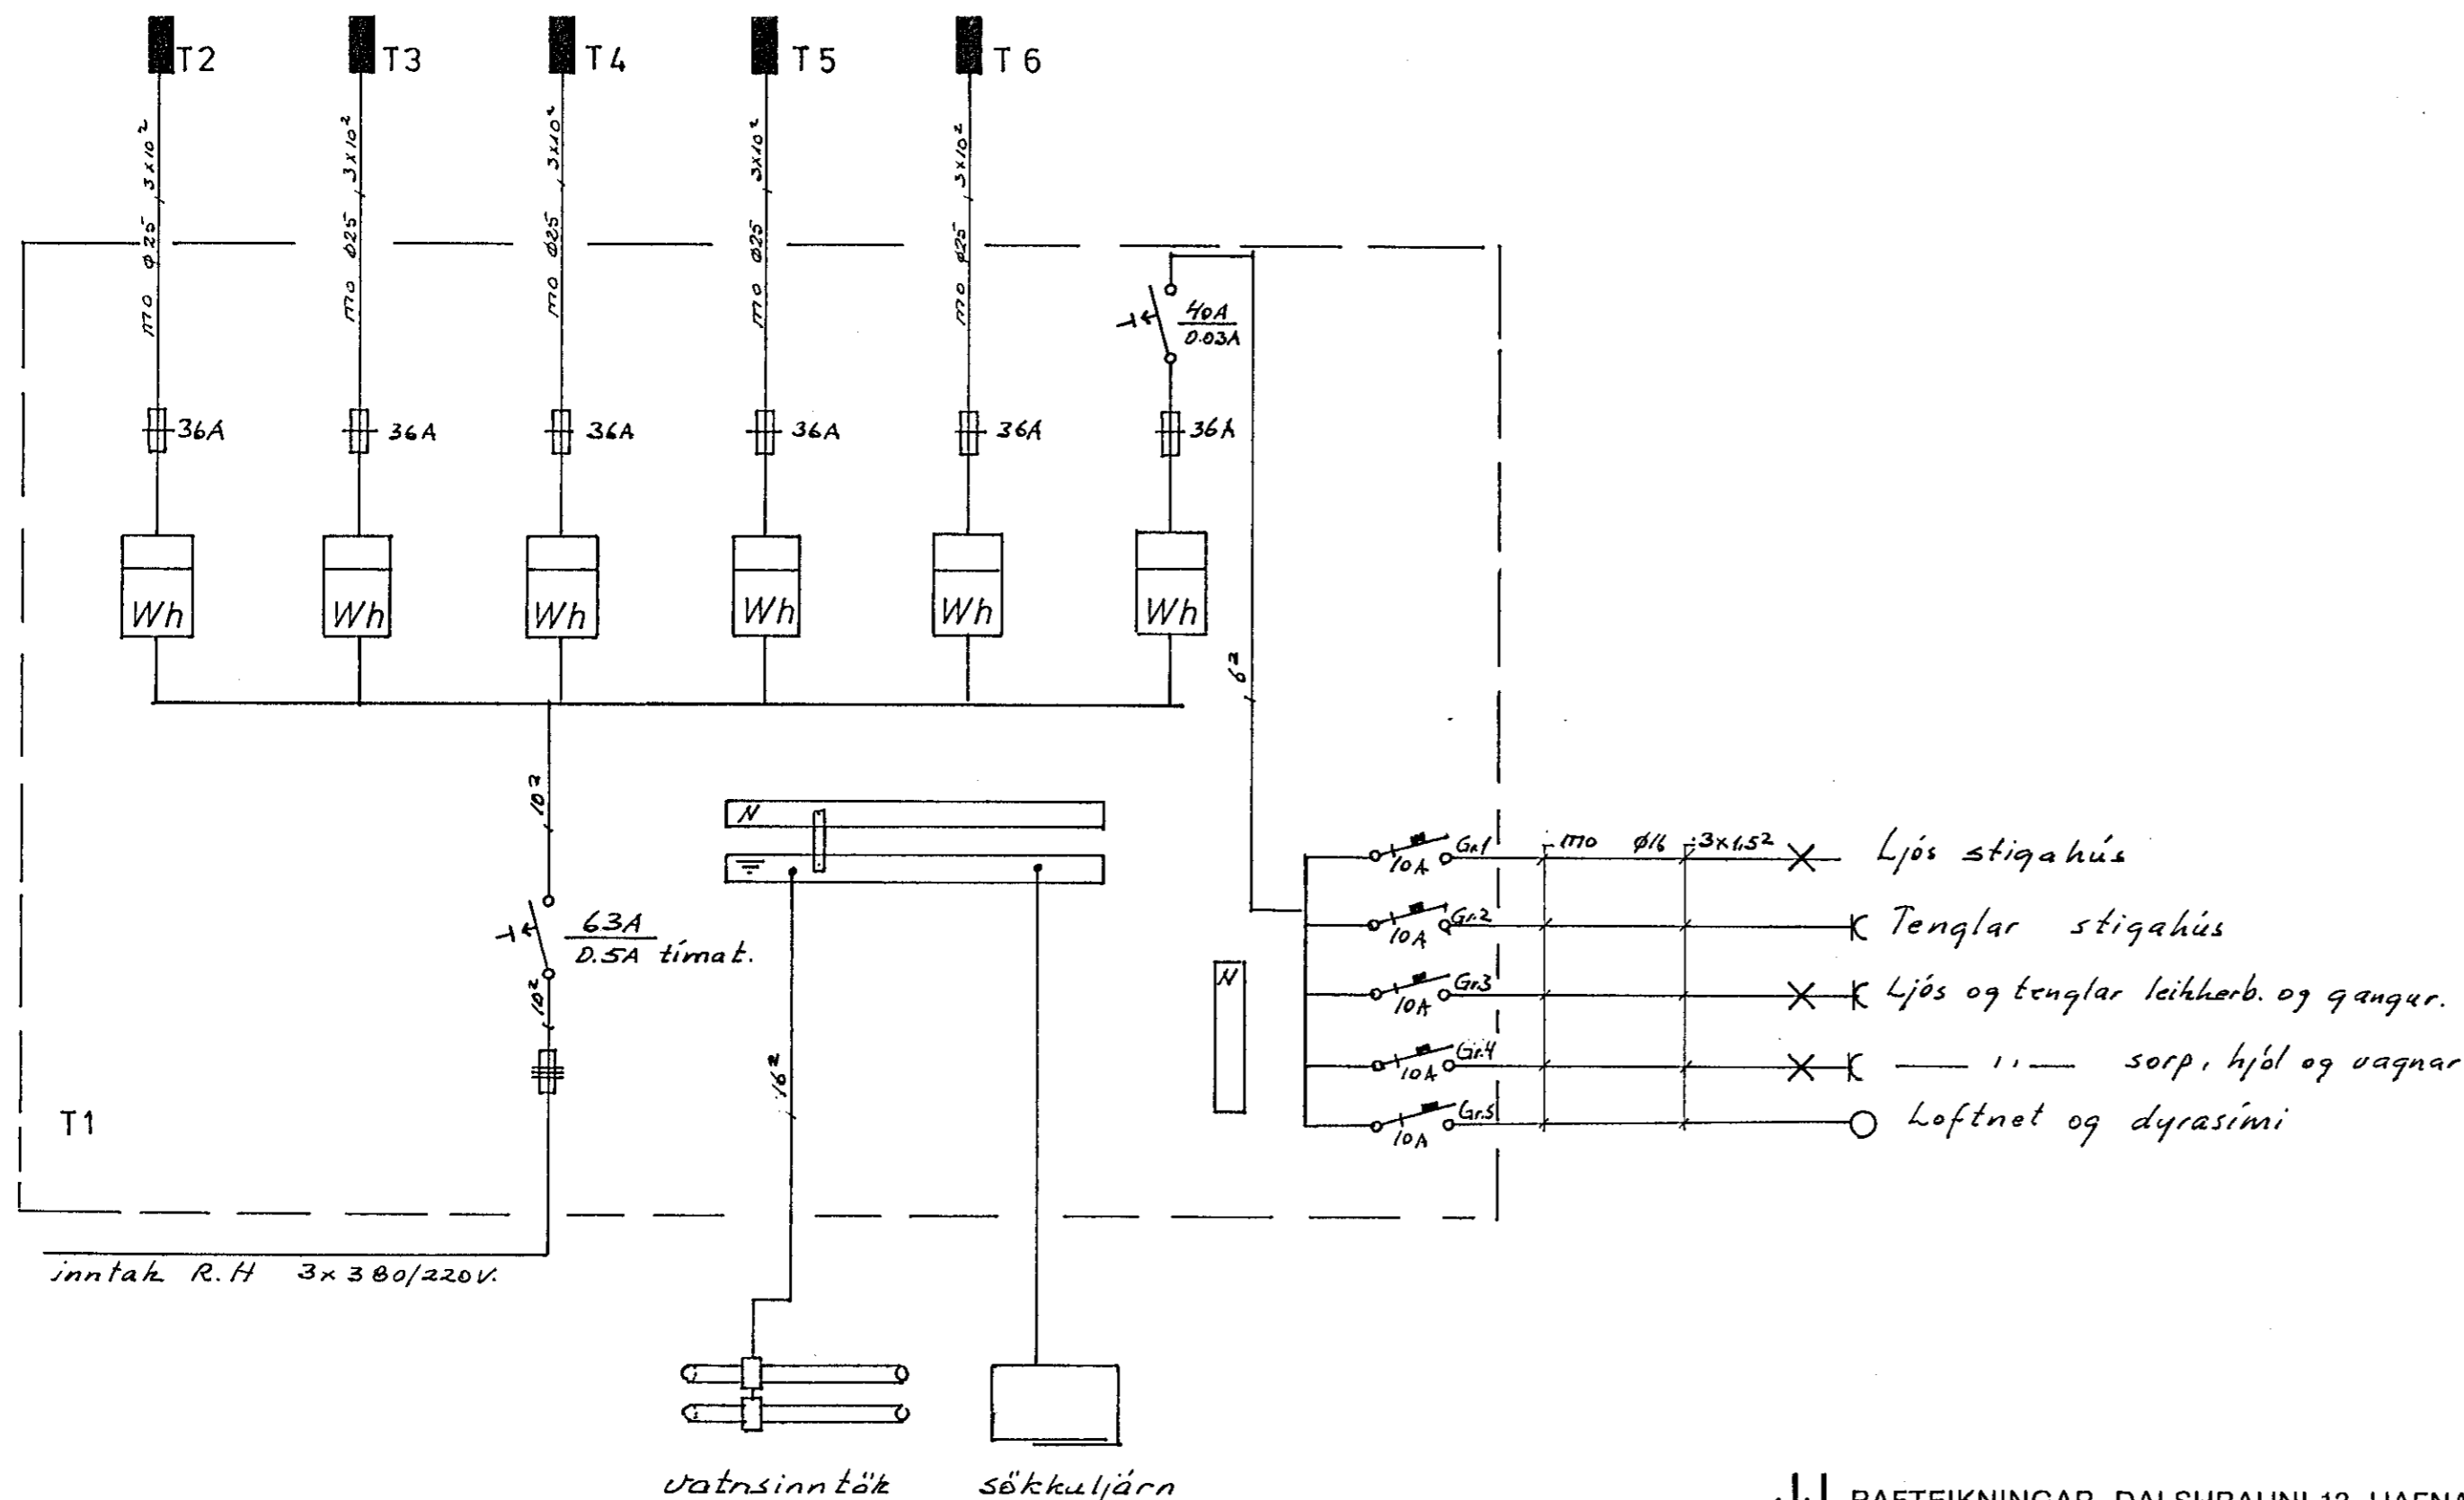

- Gr.1 Ljós stígaús
- Gr.2 Tenglar stígaús
- Gr.3 Ljós og tenglar leikherb. og gangur.
- Gr.4 " sorp, hjól og vagnar
- Gr.5 Loftnet og dyrasími

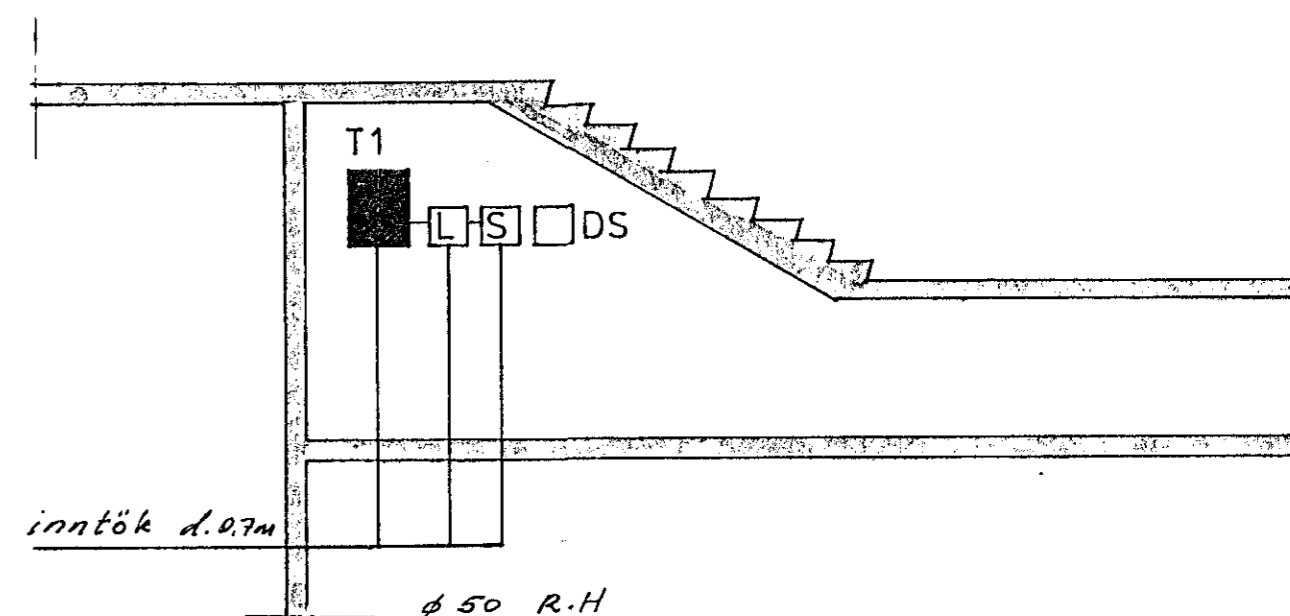

- ø 50 R.H
- ø 50 Sími
- ø 25 Loftnet
- ø 25 Bílskýli
- ø 25 2stk. aukarör.

NR.	BREYTING	DAGS	BR.
TRADARBERG 3 HAFNARFIRÐI			
AFSTÖÐU SNID OG EINLÍNUMYNDIR		HANNAÐ	Z.G.H
		TEIKNAD	Z.F.H
		DAGS	okt. 89
		BLAD	4 AF 4
		KVARÐI	1:100/1500
		VERK NR.	89-221