


AFSTAÐA M 1:500

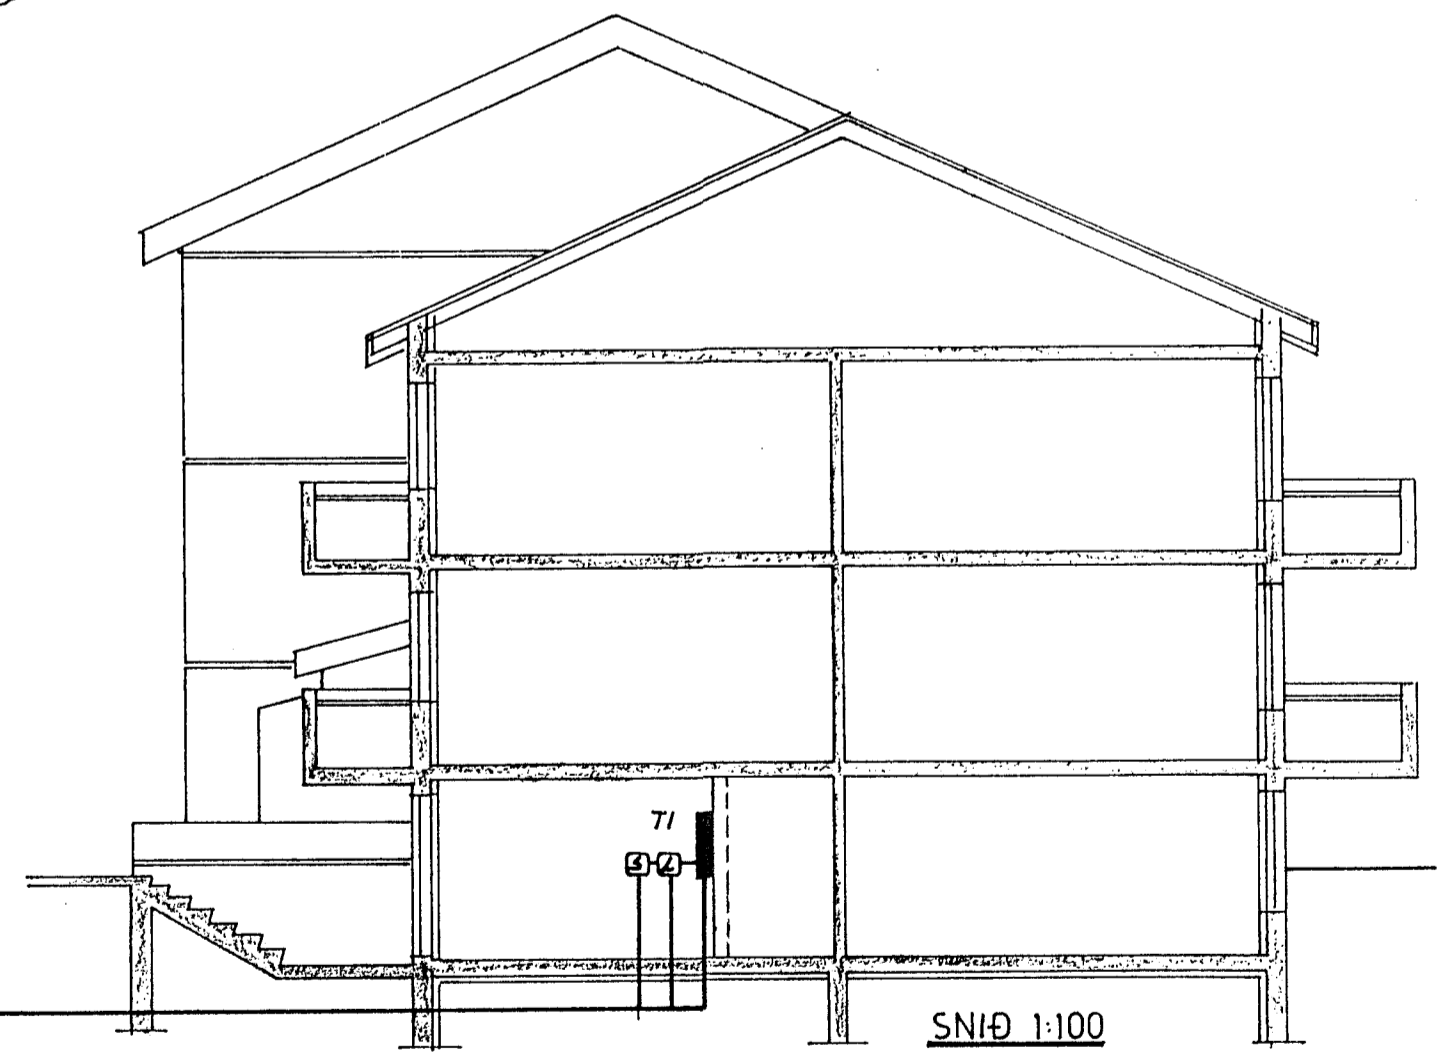

SNÍÐ 1:100

Ø50 RH  
 Ø50 sími  
 Ø25 loftn.  
 Ø25 AUKA.  
 INNTAKSPÍPIL SÉU  
 60 CM Í JÖRÐ

RH. 380/220 V

NR.	BREYTING	DAGS	BR.
<b>TRADARBERG 5 HAFNARFIRÐI</b>			
AFSTÖÐU SNÍÐ OG EINLÍNU		HANNAÐ	18.
MYNDIR		TEIKNAD	18.
		DAGS	des 89
		BLAÐ	4 AF5
		KVARDI	1:100 1:500
		VERK NR.	89,227